


Útg.	Dags.	Lýsing	Nafn
1	16.11.2022	FRUMÚTGÁFA	HOO

Samþykkt þann  
 29. des. 2022  
 Íh. byggingarfulltrúans í Hafnarfirði:  
 Róbert A. Róbertsson

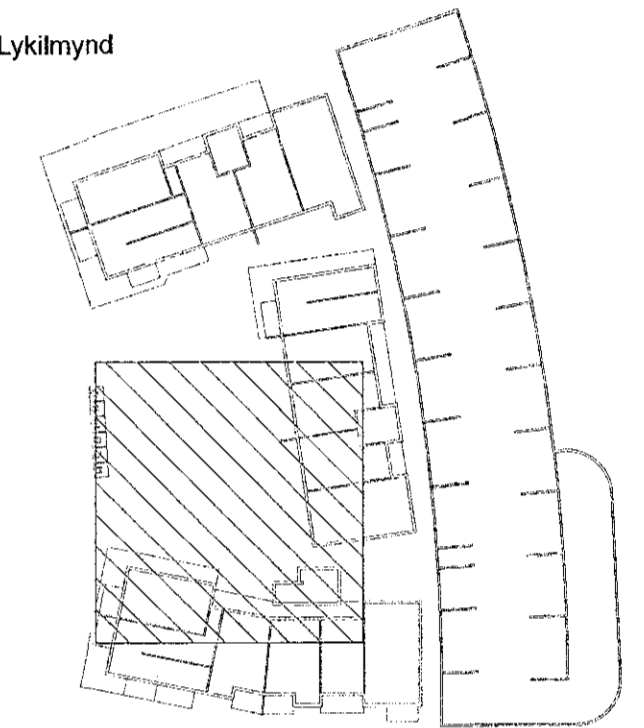

**SKÝRINGAR HITLAGNIR**

- HITI FRAMRÁS
- - - HITI BAKRÁS

SJÁ ALMENNAR SKÝRINGAR Á TEIKN. P0-01 OG P0-03.

STOFNLAGNIR ERU m/EINANGRUN.

ALLAR INNSTEYPTAR RÖR-Í-RÖR HITLAGNIR Í OFNA ERU DN12 PEX MEÐ SÚREFNISKÁPU NEMA ANNAD SE TEKID FRAM Á TEIKNINGU.

LAGNIR AÐ DEILIKISTUM ERU DN15.

ALLAR HULDAR HITLAGNIR ERU MEÐ AÐRAGSEINANGRUN.

TENING AÐ STÓKUM OFNUM ER DN10.


**VERKFRÆÐISTOFA**

NNE VERKFRÆÐISTOFA ehf  
 Háðamíki 6 - 201 Kópavogur Ísland  
 s. 699-3077 / 699-3577  
 KL 480421-0470. nne@nne.is www.nne.is

**HRINGHAMAR 21-25**  
 221 HAFNARFJÖRÐUR

SÉRUPPRÆTTIR - PÍPULAGNIR - SNJÖBRÆÐSILA MH01-03  
 SNJÖBRÆÐSILA - GRUNNMYND

Hönnun:	ALM	Verknúmer:	22012
Teiknað:	ALM	Mælikvarði:	1:50
Yfirfarið:	SJ	Dagsetning:	16.11.2022
Samþykkt:	Hákon Óm Ómarsson KL 300577-3189	Teikn.nr.:	P3-04SB
Áritun hönnunarstjóra:	Kristinn Ragnarsson KL120944-2699	Útgáfa:	1

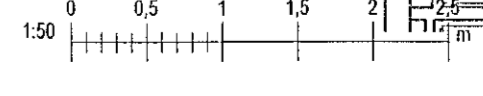

Skv. 23.11.2022 08:44:59 Prt: 07/02

Copyright © NNE Verkefnaustofa ehf. Hönnuð og teiknuð af NNE Verkefnaustofa ehf. - Pípuáritun er hluti af samþykktu. - Pípuáritun er hluti af samþykktu.