
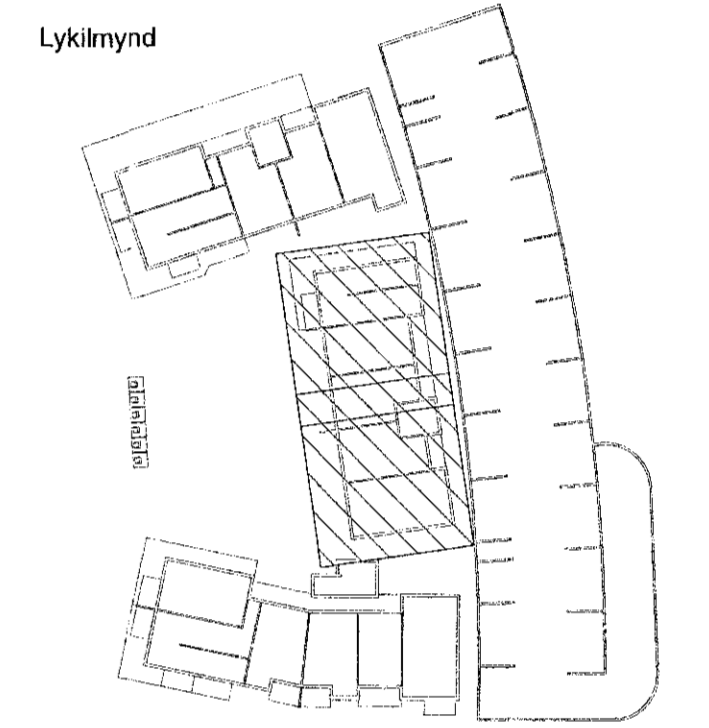
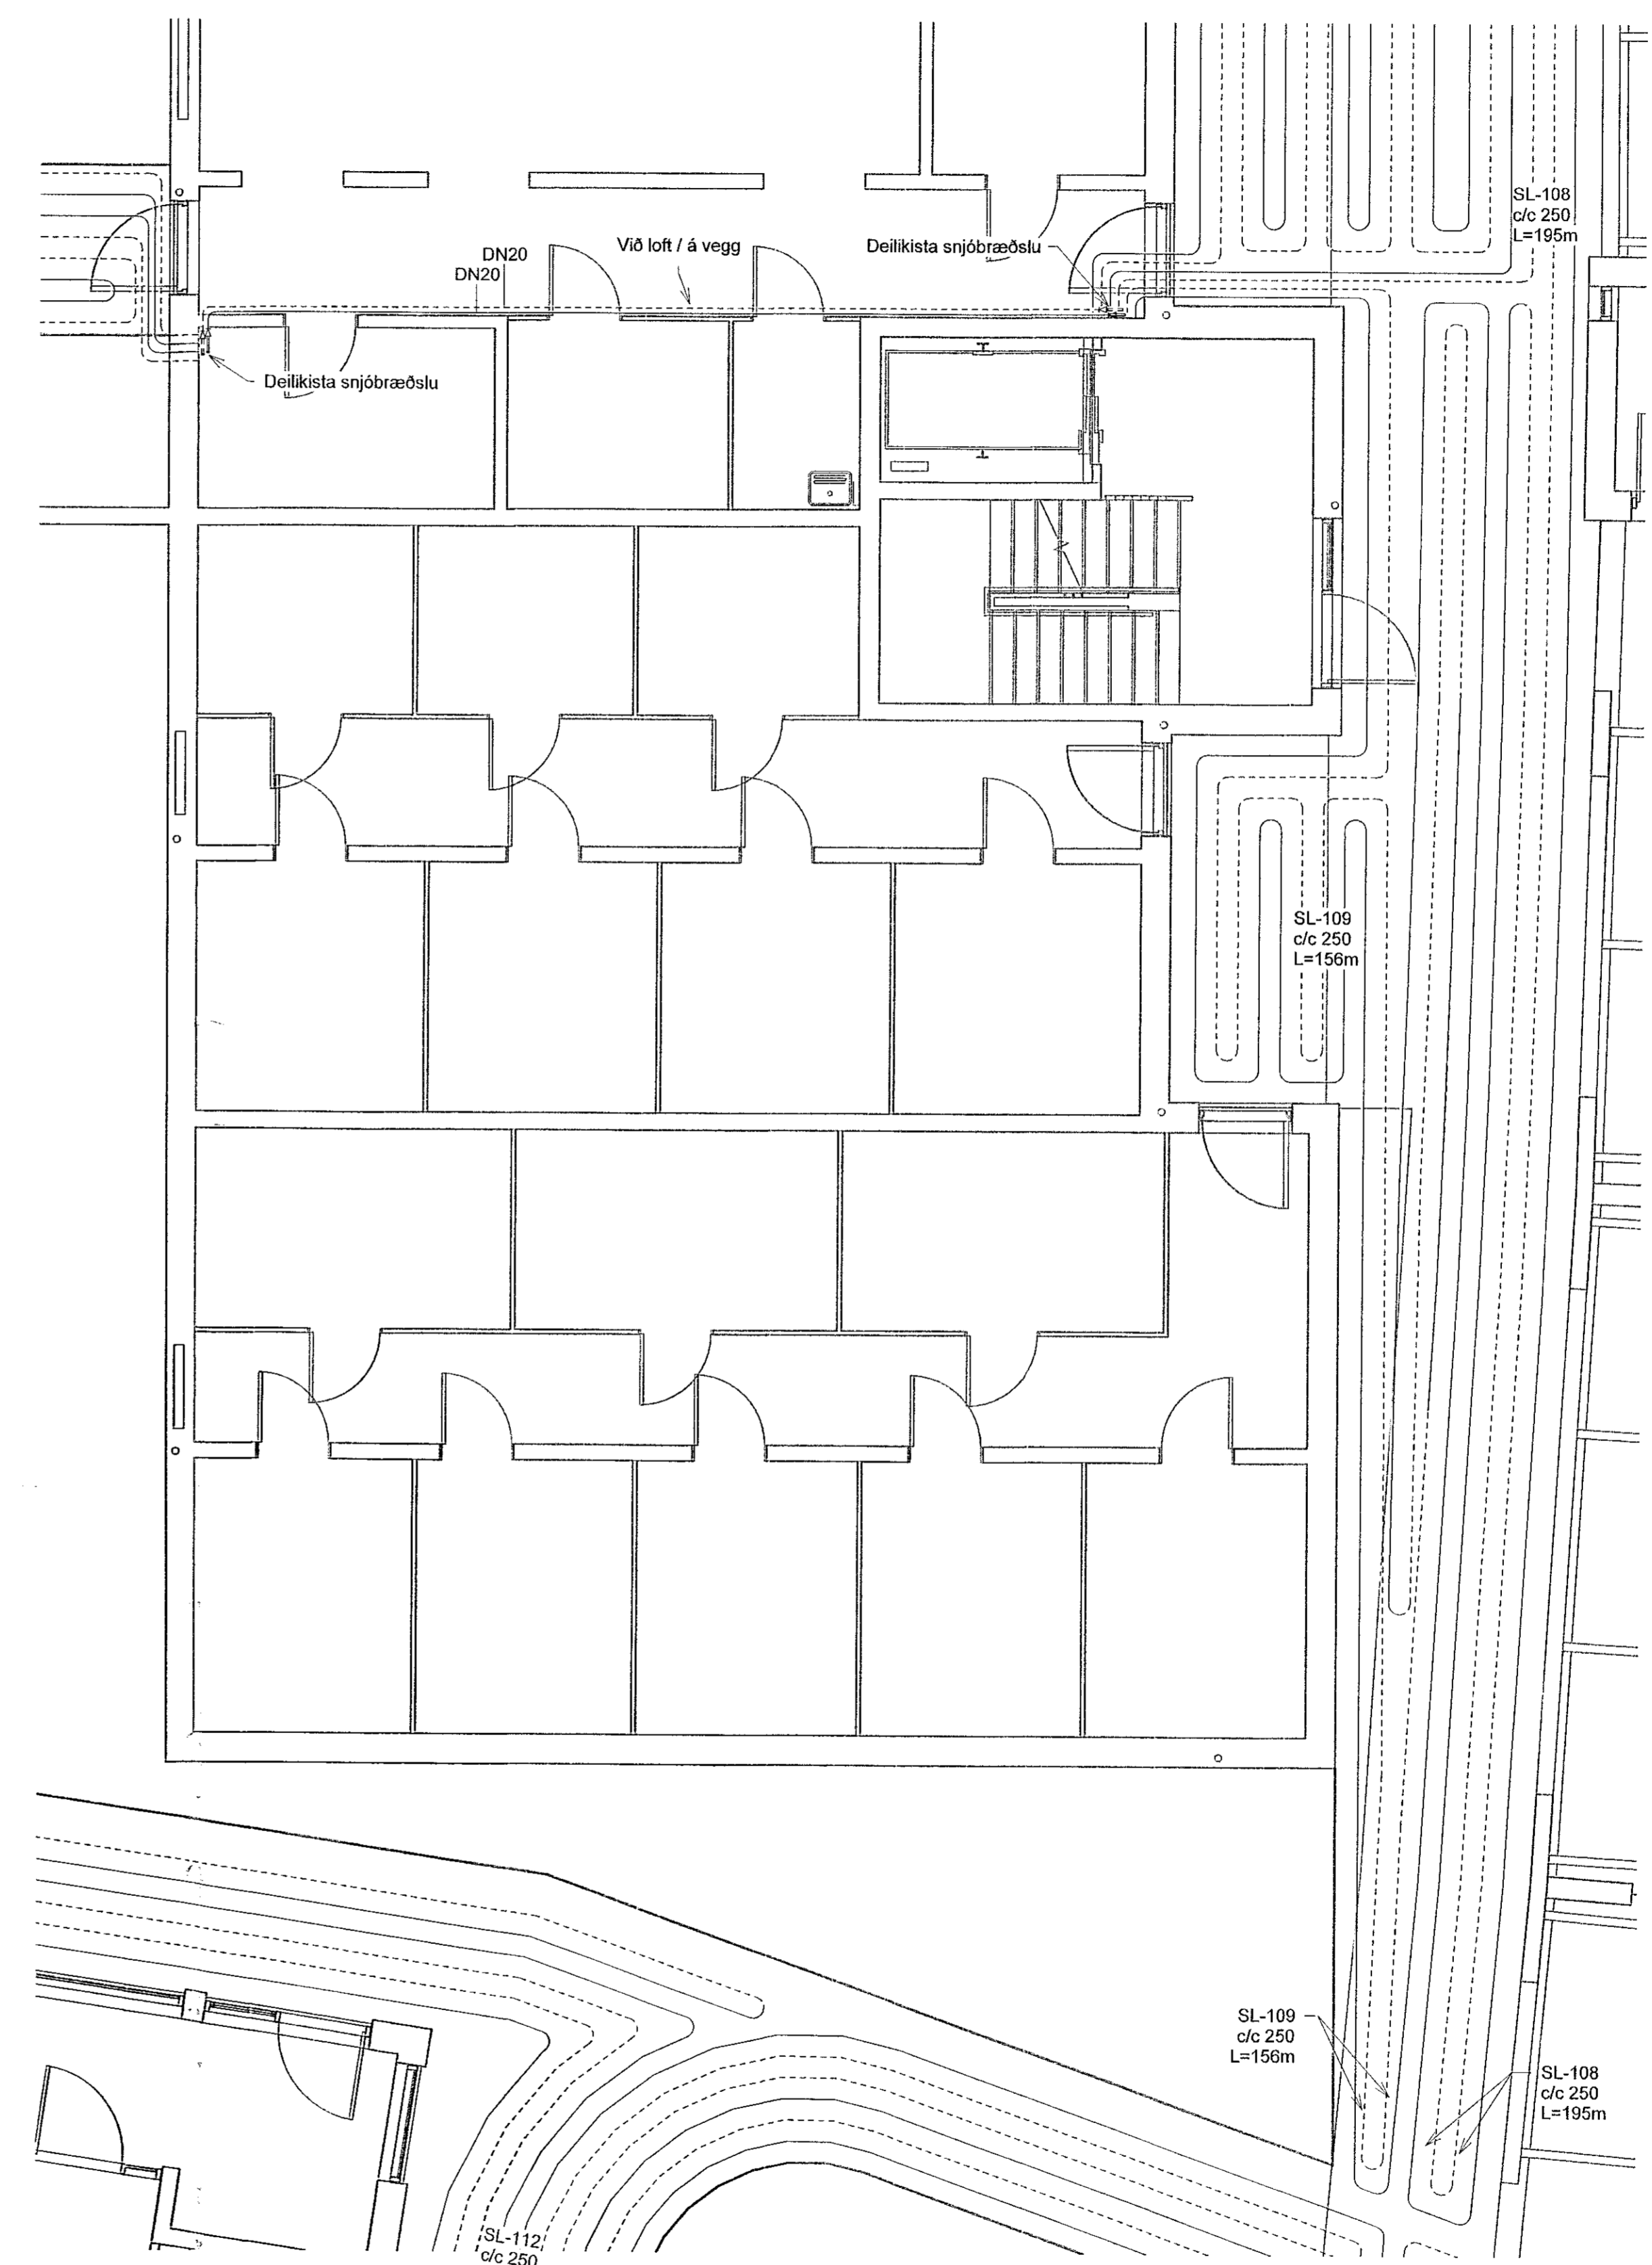


Útg.	Dags.	Lýsing	Nafn
1	16.11.2022	FRUMÚTGÁFA	HÖÖ

Samþykkt bann  
 29. des. 2022  
 Íh. byggingarfulltrúans í Hafnarfirði  
 Róbert A. Róbertsson

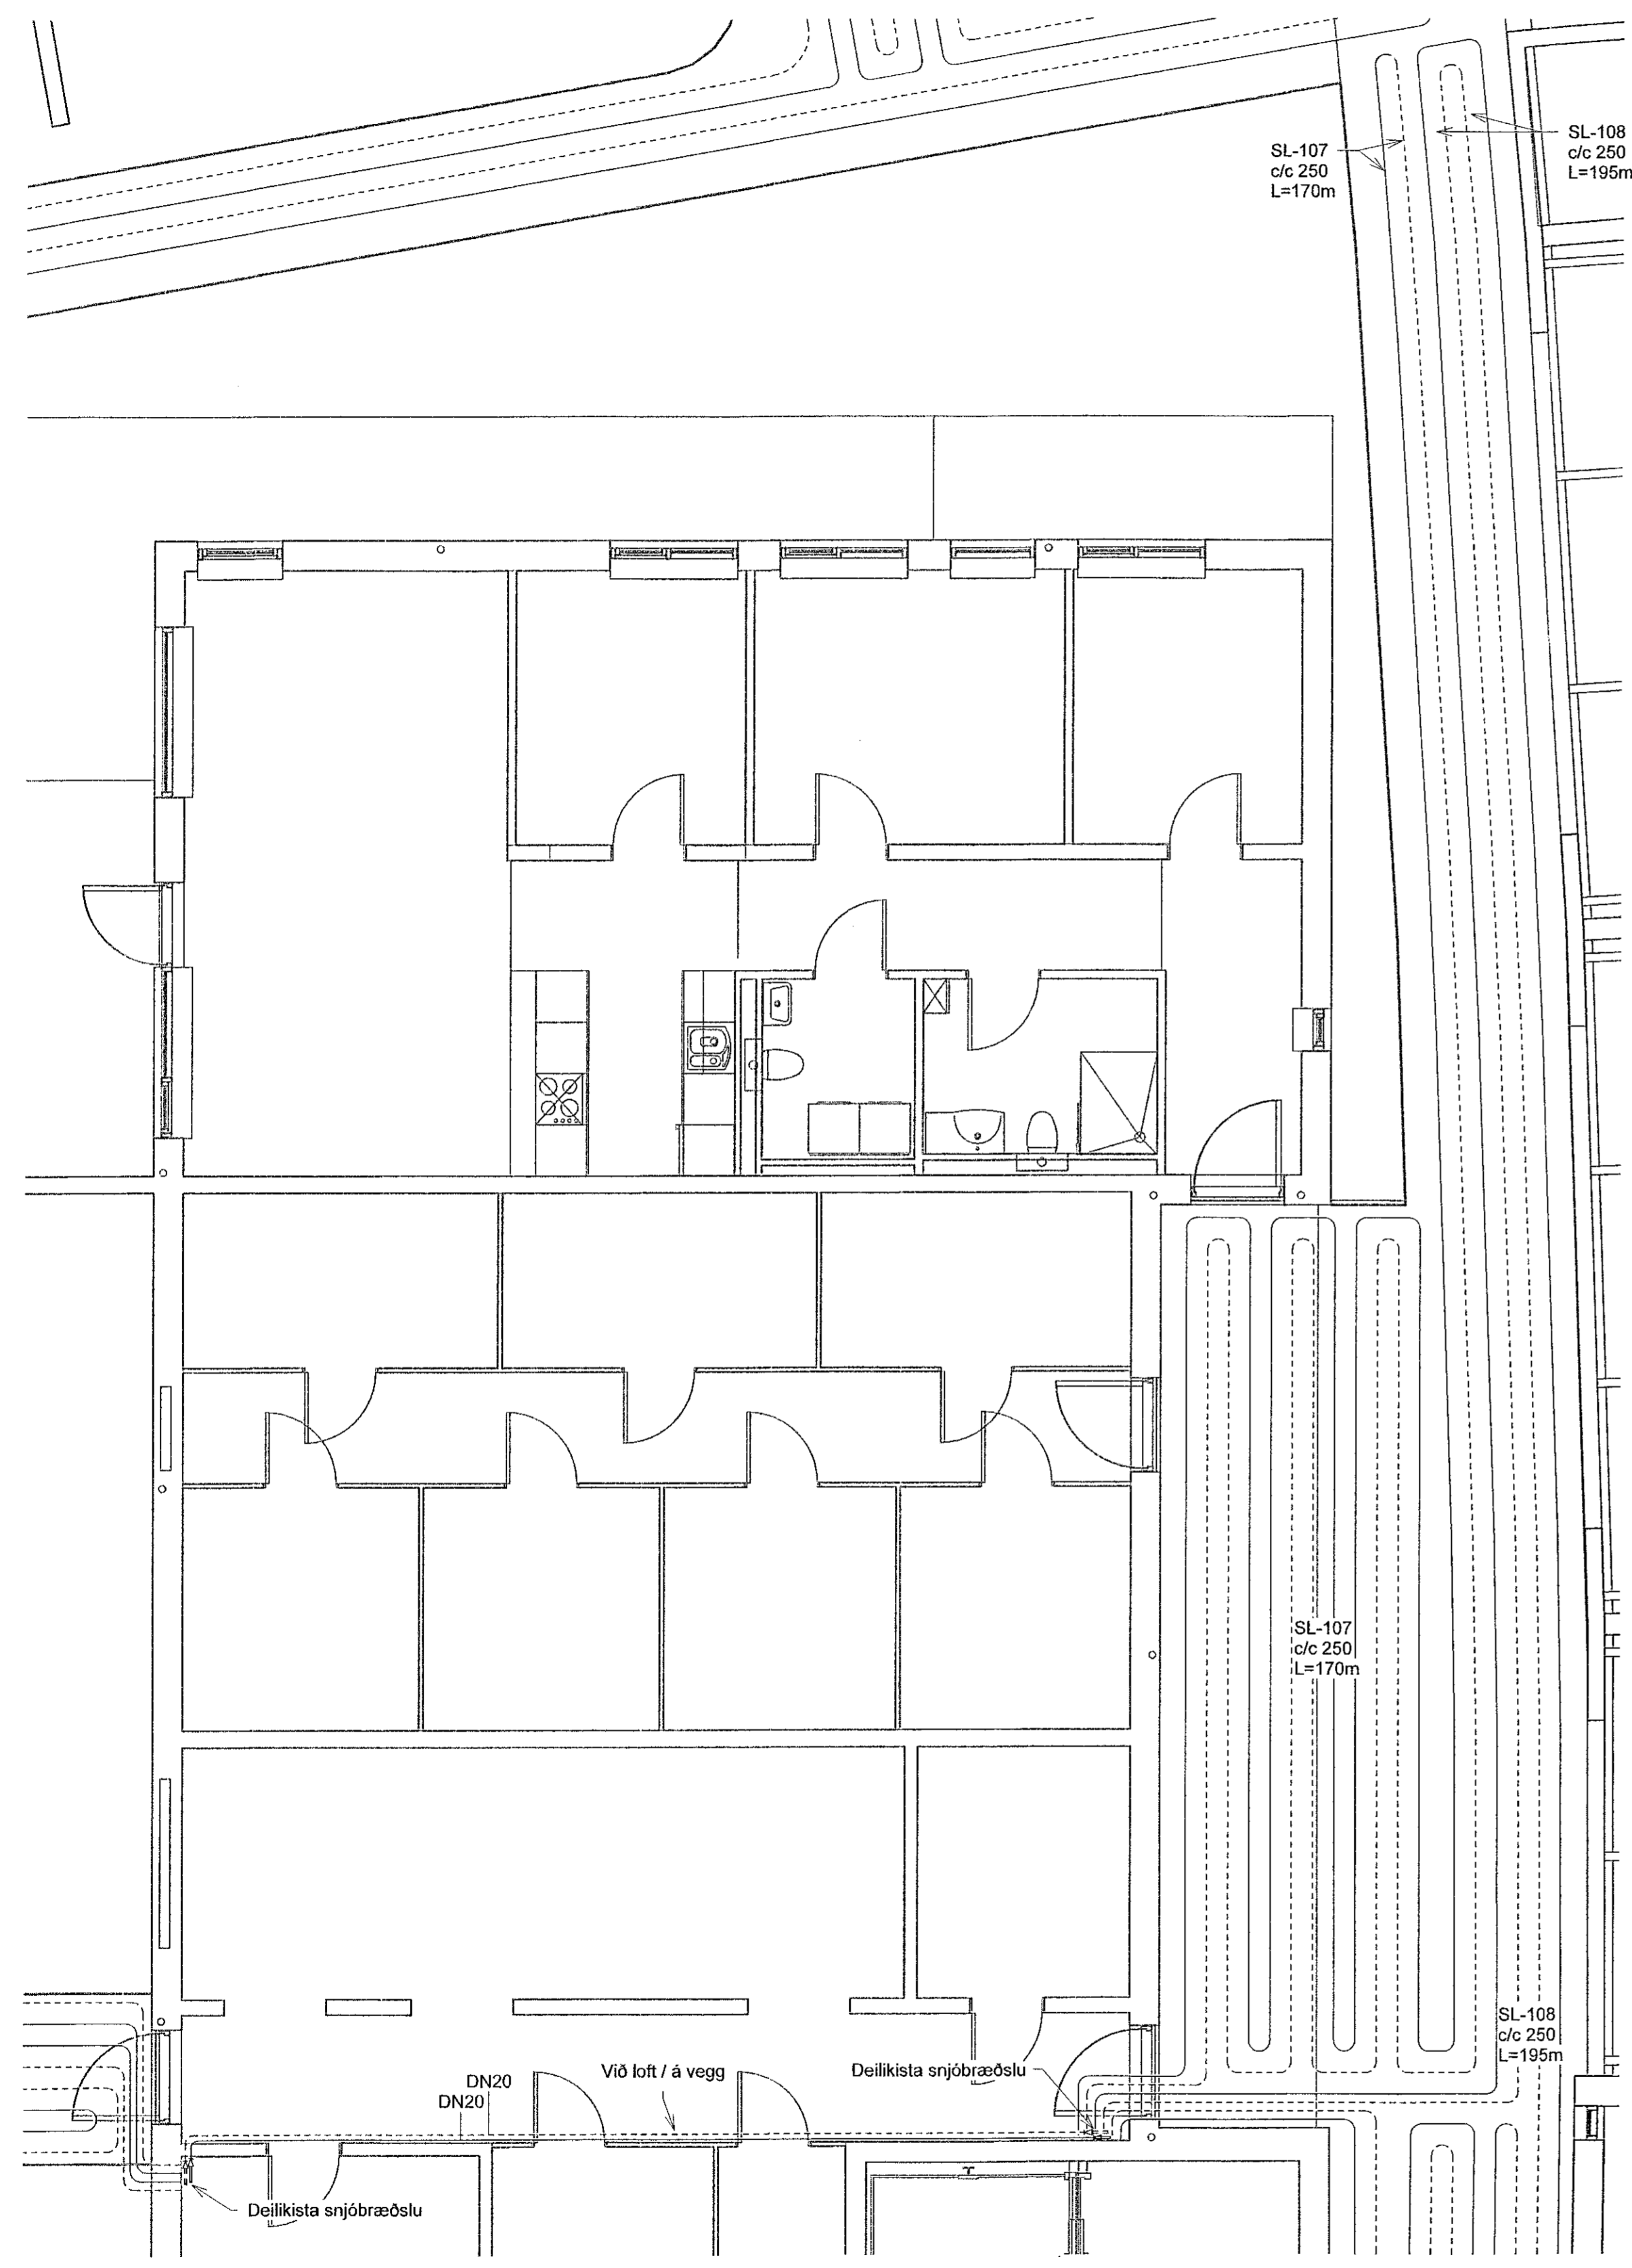

**SKÝRINGAR HITLAGNIR**

— HITI FRAMRÁS  
 - - - HITI BAKRÁS

SIJÁ ALMENNAR SKÝRINGAR Á TEIKN. P0-01 OG P0-03.

STOFNLAGNIR ERU m/EINANGRUN.

ALLAR INNSTEYPTAR RÖR-Í-RÖR HITLAGNIR Í OFNA ERU DN12 ÞEKK MEÐ SÚREFNISKÁPU SÚREFNISKÁPU NEMA ANNAD SÉ TEKID FRAM Á TEIKNINGU.

LAGNIR AÐ DEILIKISTUM ERU DN15.

ALLAR HULDAR HITLAGNIR ERU MEÐ AÐRAGSEINANGRUN.

TENGING AÐ STÖKUM OFNUM ER DN10.

**VERKFRÆÐISTOFA**

NNE VERKFRÆÐISTOFA ehf  
 Háðamári 6 - 201 Kópavogur Ísland  
 s. 899-3077 / 899-3577  
 kl. 468421-0470. nne@nne.is www.nne.is

**HRINGHAMAR 21-25**  
 221 HAFNARFJÖRÐUR

SÉRUPPDRETTIR - PÍPULAGNIR - SNJÓBRÆÐSLA MH01-03  
 SNJÓBRÆÐSLA - GRUNNMYND

Hönnun:	ALM	Verknúmer:	22012
Teiknað:	ALM	Mælikvarði:	1:50
Yfirarið:	SJ	Dagsetning:	16.11.2022
Samþykkt:	Hákon Órn Ómarsson Kl. 300577-3188	Teikn.nr.:	P3-03SB
Áritun hönnunarsjóra:	Kristinn Þagnarsson Kl. 120944-2699	Útgáfa:	1
Útgáfa / Dagsetning aðalþrúttá:			



Save: 26.11.2022 09:54:59  
 Pict: 02/2022

Copyright © NNE Verkefnaástoða ehf. - Hönnuðar skýringar séu allan tíma á vebfangum - Fötublað er háð skýringu samþykki