


Útg.	Dags.	Lýsing	Nafn
1	16.11.2022	FRUMÚTGÁFA	HÖG

Samþykkt bann
29. des. 2022
Íh. byggingarfulltrúans í Hafnarfirði
Róbert A. Róbertsson

Lykilmynd

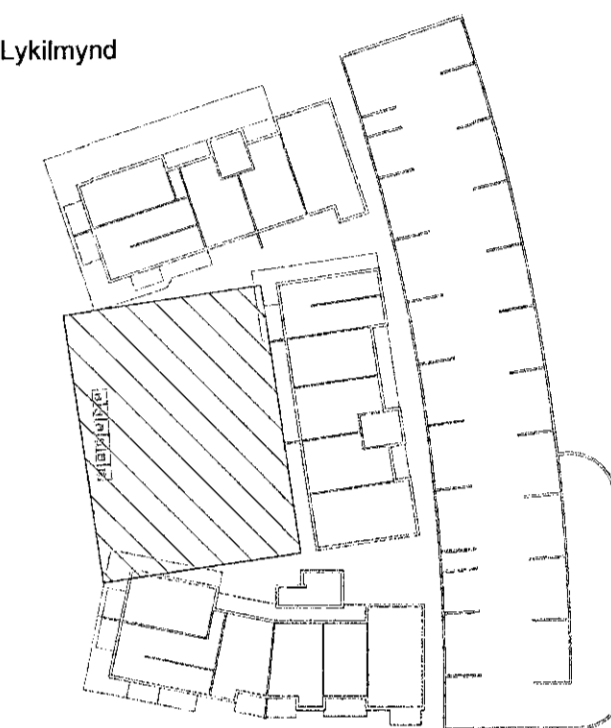

SKÝRINGAR HITALAGNIR

————— HITI FRAMRÁS
- - - - - HITI BAKRÁS

SJÁ ALMENNAR SKÝRINGAR Á TEIKN. P0-01 OG P0-03.

STOFNLAGNIR ERU m/EINANGRUN.

ALLAR INNSTEYPTAR RÖR-I-RÖR HITALAGNIR Í OFNA ERU DN12 PEX MED SÜREFNISKÁPU NEMA ANNAD SÉ TEKID FRAM Á TEIKNINGU.

LAGNIR AÐ DEILIKISTUM ERU DN15.

ALLAR HULDAR HITALAGNIR ERU MED ÁDRAGSEINANGRUN.

TENING AÐ STÖKUM OFNUM ER DN10.

VERKFRÆÐISTOFA

NNE VERKFRÆÐISTOFA ehf
Hæðamári 6 - 201 Kópavogur Ísland
s. 899-3077 / 899-3577
kl. 460421-0470. nne@nne.is www.nne.is



HRINGHAMAR 21-25
221 HAFNARFJÖRÐUR

SÉRUPPDRETTIR - PÍPULAGNIR - SNJÖBRÆÐSLA MH01-03
SNJÖBRÆÐSLA - GRUNNMYND

Hönnun:	ALM	Verkúmer:	22012
Teiknað:	ALM	Mælikvarði:	1:50
Yfirfarið:	SJ	Dagsetning:	16.11.2022

Samþykkt:	Hákon Örn Ómarsson kl. 300577-3189	Teikn.nr.:	P3-02SB
Áritun hönnunarstjóra:	Kristinn Ragnarsson kl. 120944-2699	Útgáfa:	1

Útgáfa / Dagsetning aðalupplýsinga:

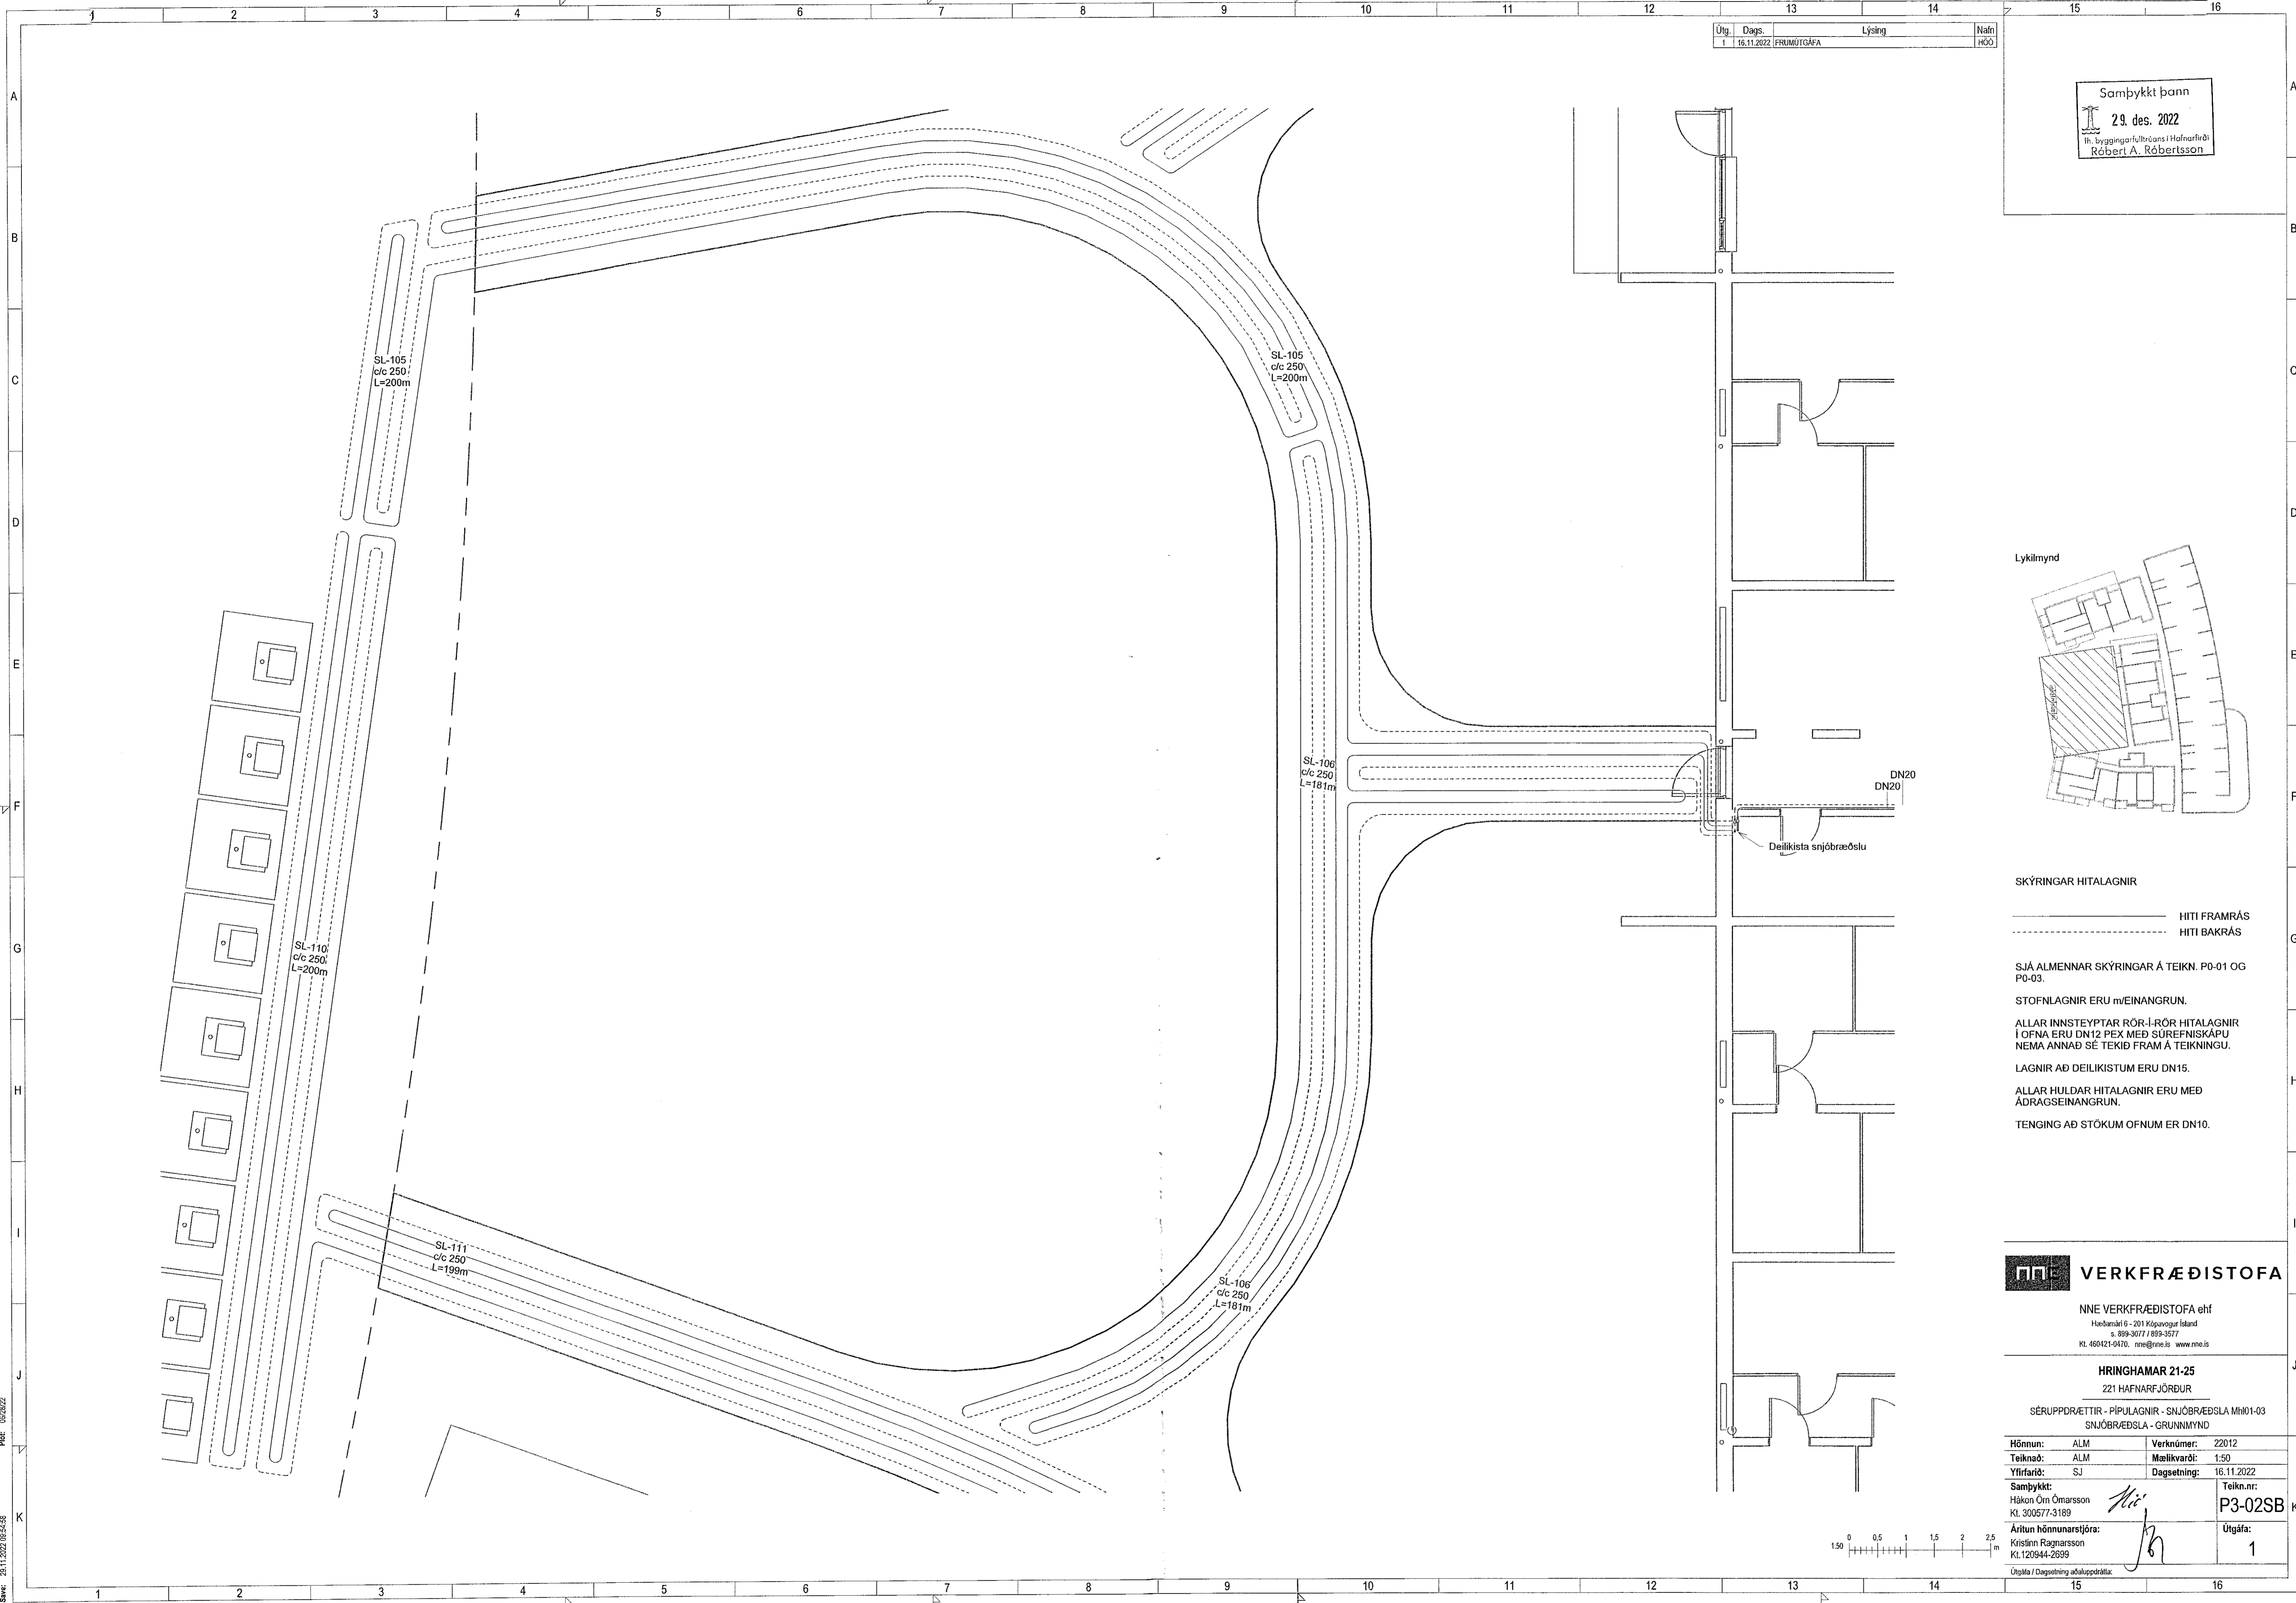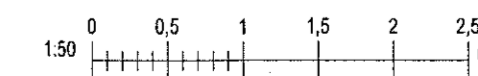

Skrá: 23.11.2022 09:54:58

Copyright © NNE Verkfræðistofa ehf. Hönnunir eðskur eftir allan rétt á höfningum - Pípuáritun er hluti af höfningum - Pípuáritun er hluti af höfningum