
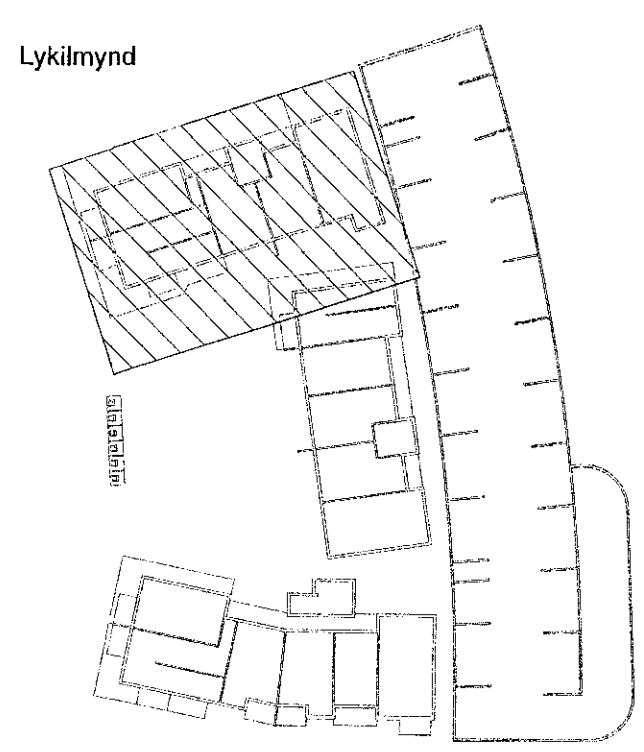


Samþykkt þessi
 29. des. 2022
 Í byggingarfulltrúnaði Hafnarfrétt
 Róbert A. Róbertsson

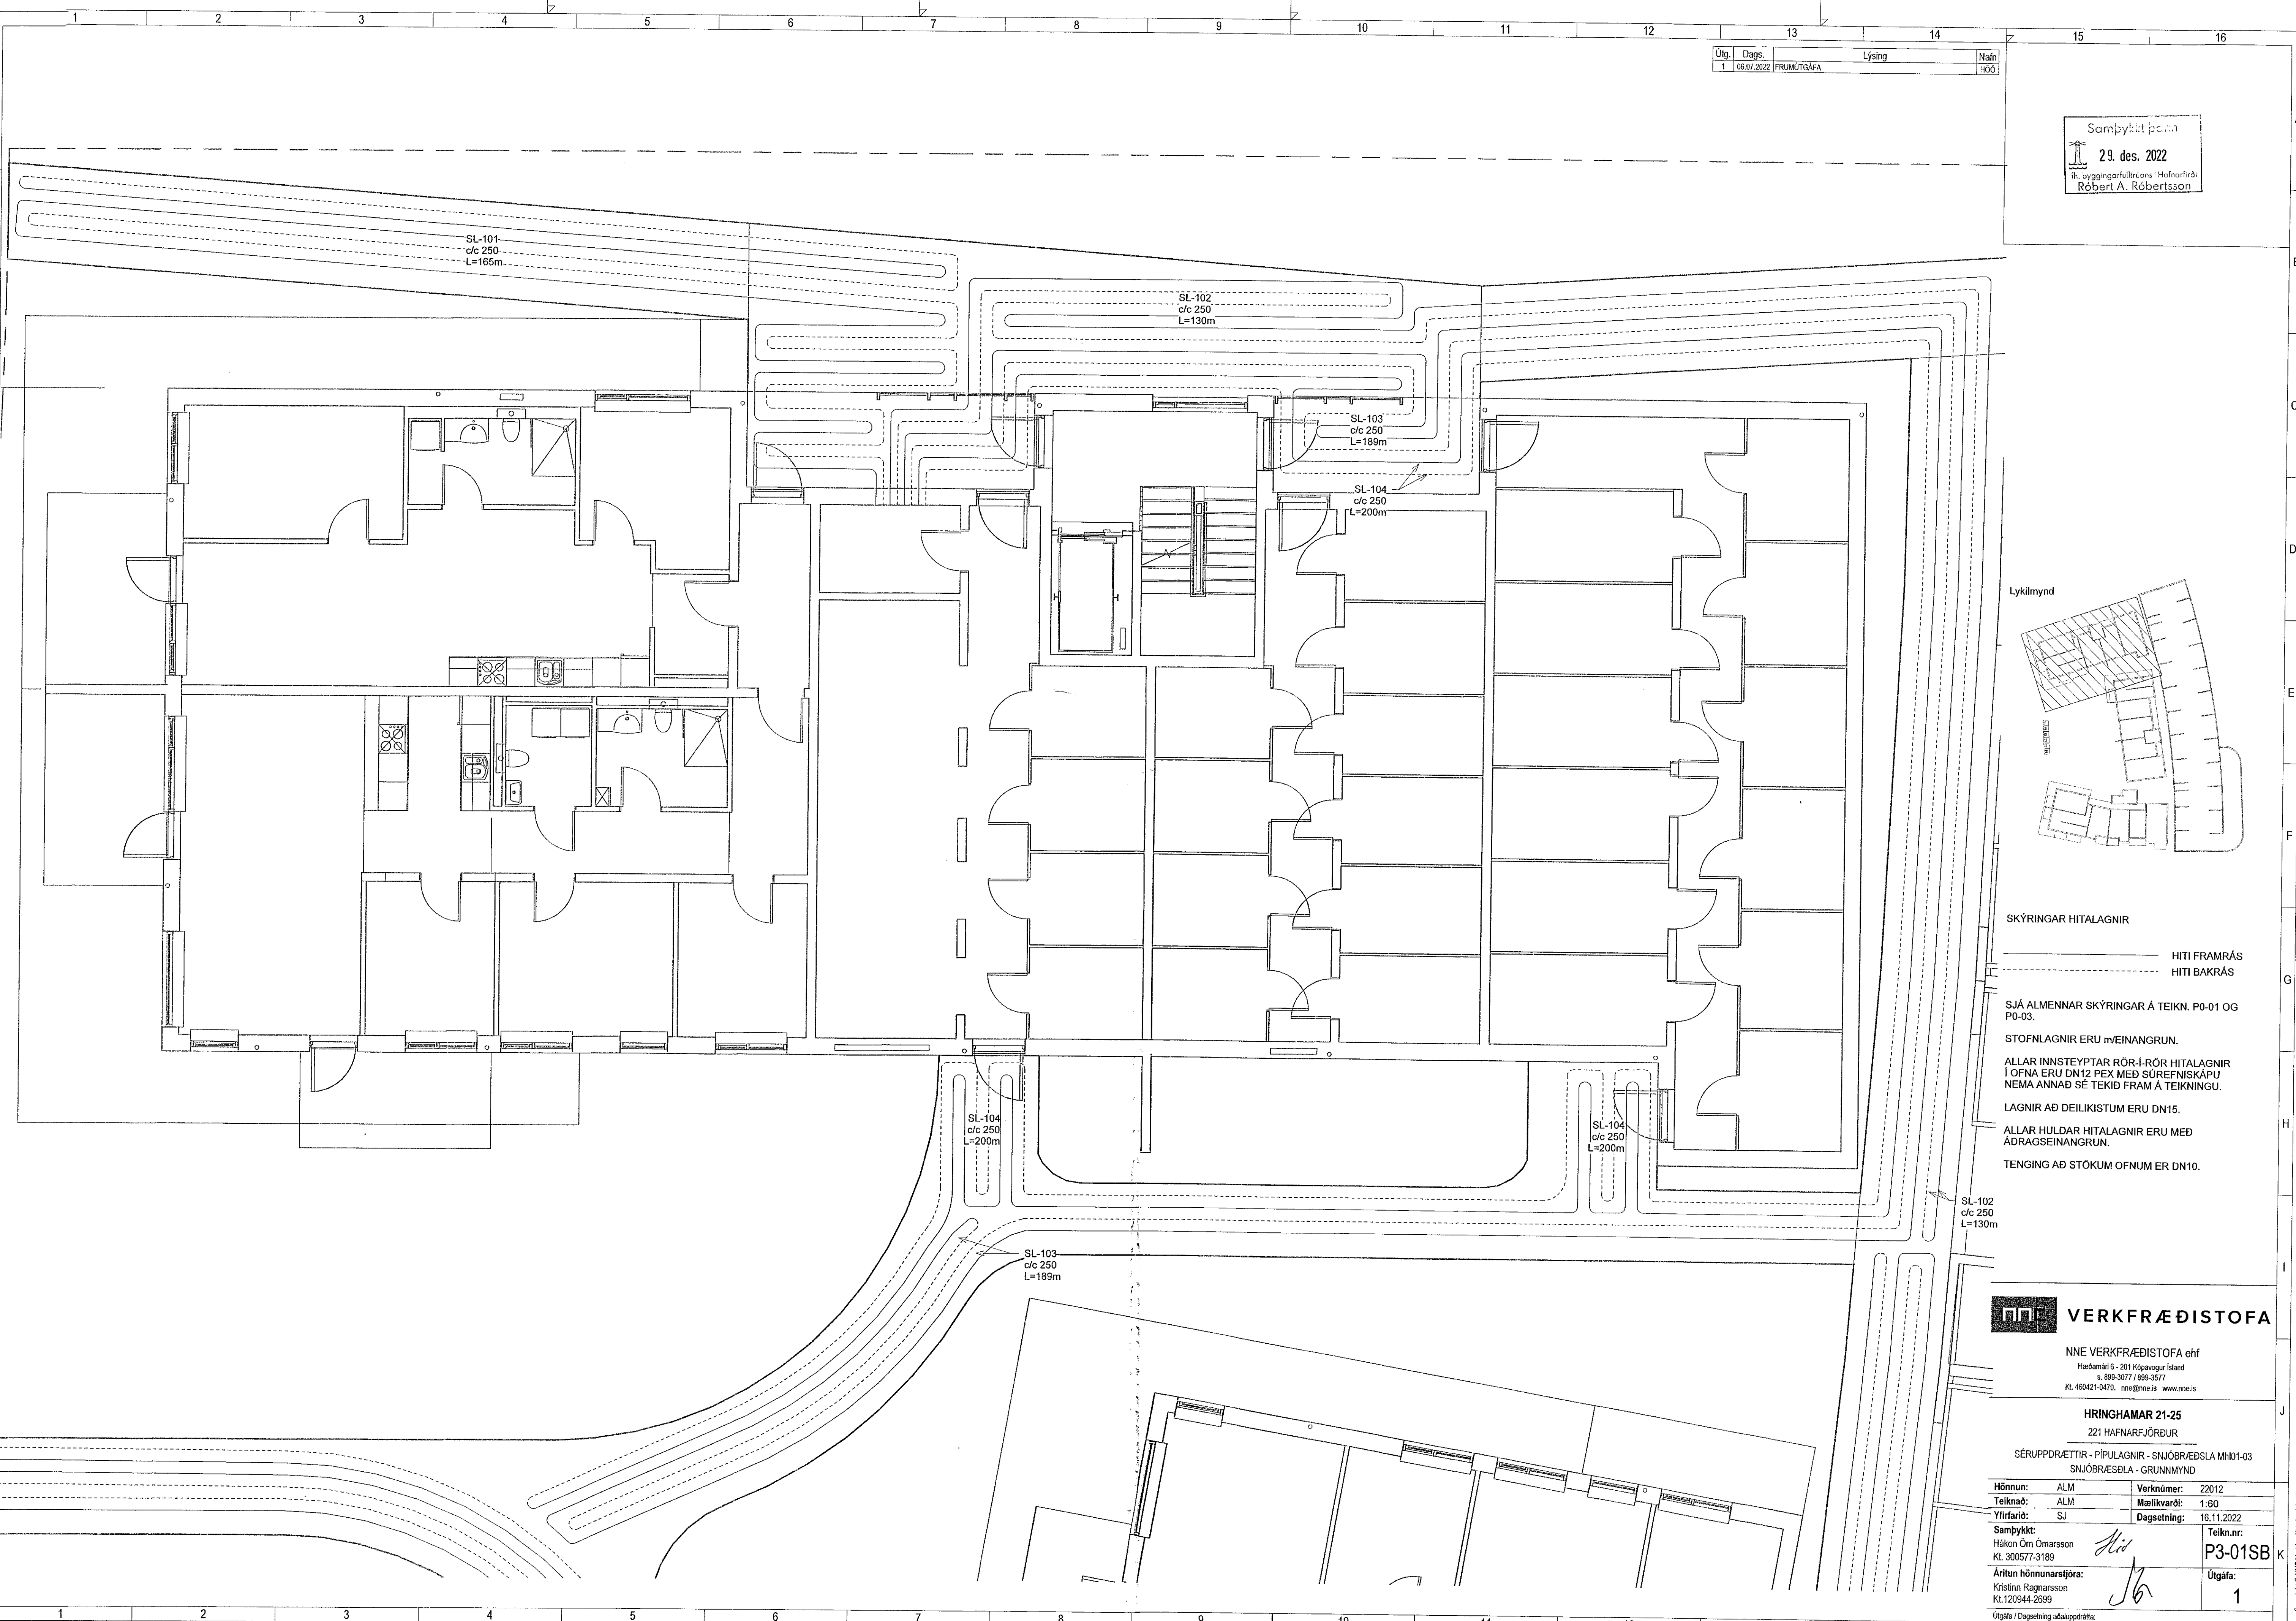

SKÝRINGAR HITLAGNIR

— HITI FRAMRÁS
 - - - HITI BAKRÁS

SJÁ ALMENNAR SKÝRINGAR Á TEIKN. P0-01 OG P0-03.

STOFNLAGNIR ERU m/EINANGRUN.

ALLAR INNSTEYPTAR RÖR-Í-RÖR HITLAGNIR Í OFNA ERU DN12 PEX MED SÚREFNISKÁPU NEMA ANNAD SÉ TEKID FRAM Á TEIKNINGU.

LAGNIR AÐ DEILIKISTUM ERU DN15.

ALLAR HULDAR HITLAGNIR ERU MED ÁDRAGSEINANGRUN.

TENING AÐ STÖKUM OFNUM ER DN10.

VERKFRÆÐISTOFA

NNE VERKFRÆÐISTOFA ehf
 Háðamari 6 - 201 Kópavogur Ísland
 s. 599-3077 / 699-3577
 KL 460421-0470. nne@nne.is www.nne.is

HRINGHAMAR 21-25
 221 HAFNARFJÖRÐUR
 SÉRUPPDRETTIR - PÍPULAGNIR - SNJÓBRÆSLA MH01-03
 SNJÓBRÆSLA - GRUNNMÝND

Hönnun:	ALM	Verkúmer:	22012
Teiknað:	ALM	Mælikvarði:	1:60
Yfirfarið:	SJ	Dagsetning:	16.11.2022
Samþykkt:		Teikn.nr.:	P3-01SB
Hákon Örn Ómarsson KL 300577-3189		Útgáfa:	1
Áritun hönnunarstjóra: Kristinn Ragnarsson KL 120944-2699			

Skv: 28.11.2022, 09:54:53
 Pbl: 04.2022

Copyright © NNE Verkefnaástoð ehf. Hönnuð af Hólum og Hólum. Öll réttindi eru þessi varðveitt.