

**SKÝRINGAR**


SKYGGÐ SVÆÐI TÁKNA VEGGI FYRIR OFAN BOTNPLÖTU.

MÁLSETNINGAR Á VEGGJUM OFAN BOTNPLÖTU ERU EINUNGIS MÁLSETNINGAR VEGNA TENGIJÁRNA. NÁNARI MÁLSETNINGAR Á HURÐUM OG VEGGJUM SJÁ TEIKNINGAR ARKITEKTS.

**BENDING:**

TENGIJÁRN UPP Í KJALLARAVEGGI ERU K10 c/c200 Í BÁÐAR BRÚNIR OG STANDA MINNST 700 UPP ÚR UNDIRSTÖÐUKLOSSA SJÁ NÁNAR SÉRMYND.

Í ALLA 200mm VEGGI KOMI 2K16 BUNDINN Í LYKKJUR Í ALLA 150 mm VEGGI KOMI 2K12 BUNDINN Í LYKKJUR LYKKJUR K10 c/c 200

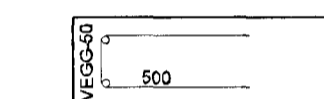

GK = ENDANLEGUR KÓTI - SJÁ TEIKNINGU ARKITEKTS

**TILVÍSANIR:**


ALMENNAR SKÝRINGAR:  
SJÁ TEIKNINGU NR. B0 000

MÁLSETNINGAR Á VEGGJUM:  
TEIKNING ARKITEKTS

GÖT Í UNDIRSTÖÐU VEGGJUM:  
TEIKNING LAGNAHÖNNUDA

BROTÞOLSFLÖKKUR STEYPU C25

**Skipalón 1**

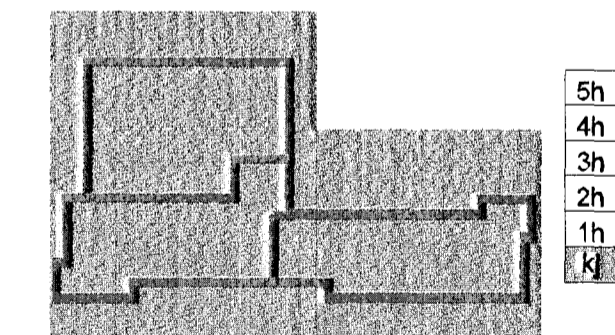

ASK  
28. nóv. 2012  
Sýndur og gífur

Útg. Dags. Skýring Hannad/Yfirfarð

**VSB**

VERKFRÆÐISTOFA

BÆJARIHRAUN 20 • 220 HAFNARFJÖRÐUR • KENNT. 710796-2699  
vsb@vsb.is • Sími 555 5600 • Fax 555 5610 • www.vsb.is

Áritun sérhönnuðar  
Björn Guðafsson  
KE 180550 4889 • bjorn@vsb.is

SKIPALÓN 1  
221 HAFNARFIRÐI

Verkið  
Burðarvirki  
Undirstöður  
Yfirlitsmynd

Hannad	Teiknað	Yfirfarð	Kvarði	Síða
JÓE	JÓE	BG	1:100	/ A1
Dags	Verkefni	Teikning	Útgáfa	
27.11.2012	12151	1 B2-00	-	