


Samþykkt þann
08. maí 2013
Byggingafráttákn í Hafnarfirði
F.A. Hrólfur S. Gunnlaugsson

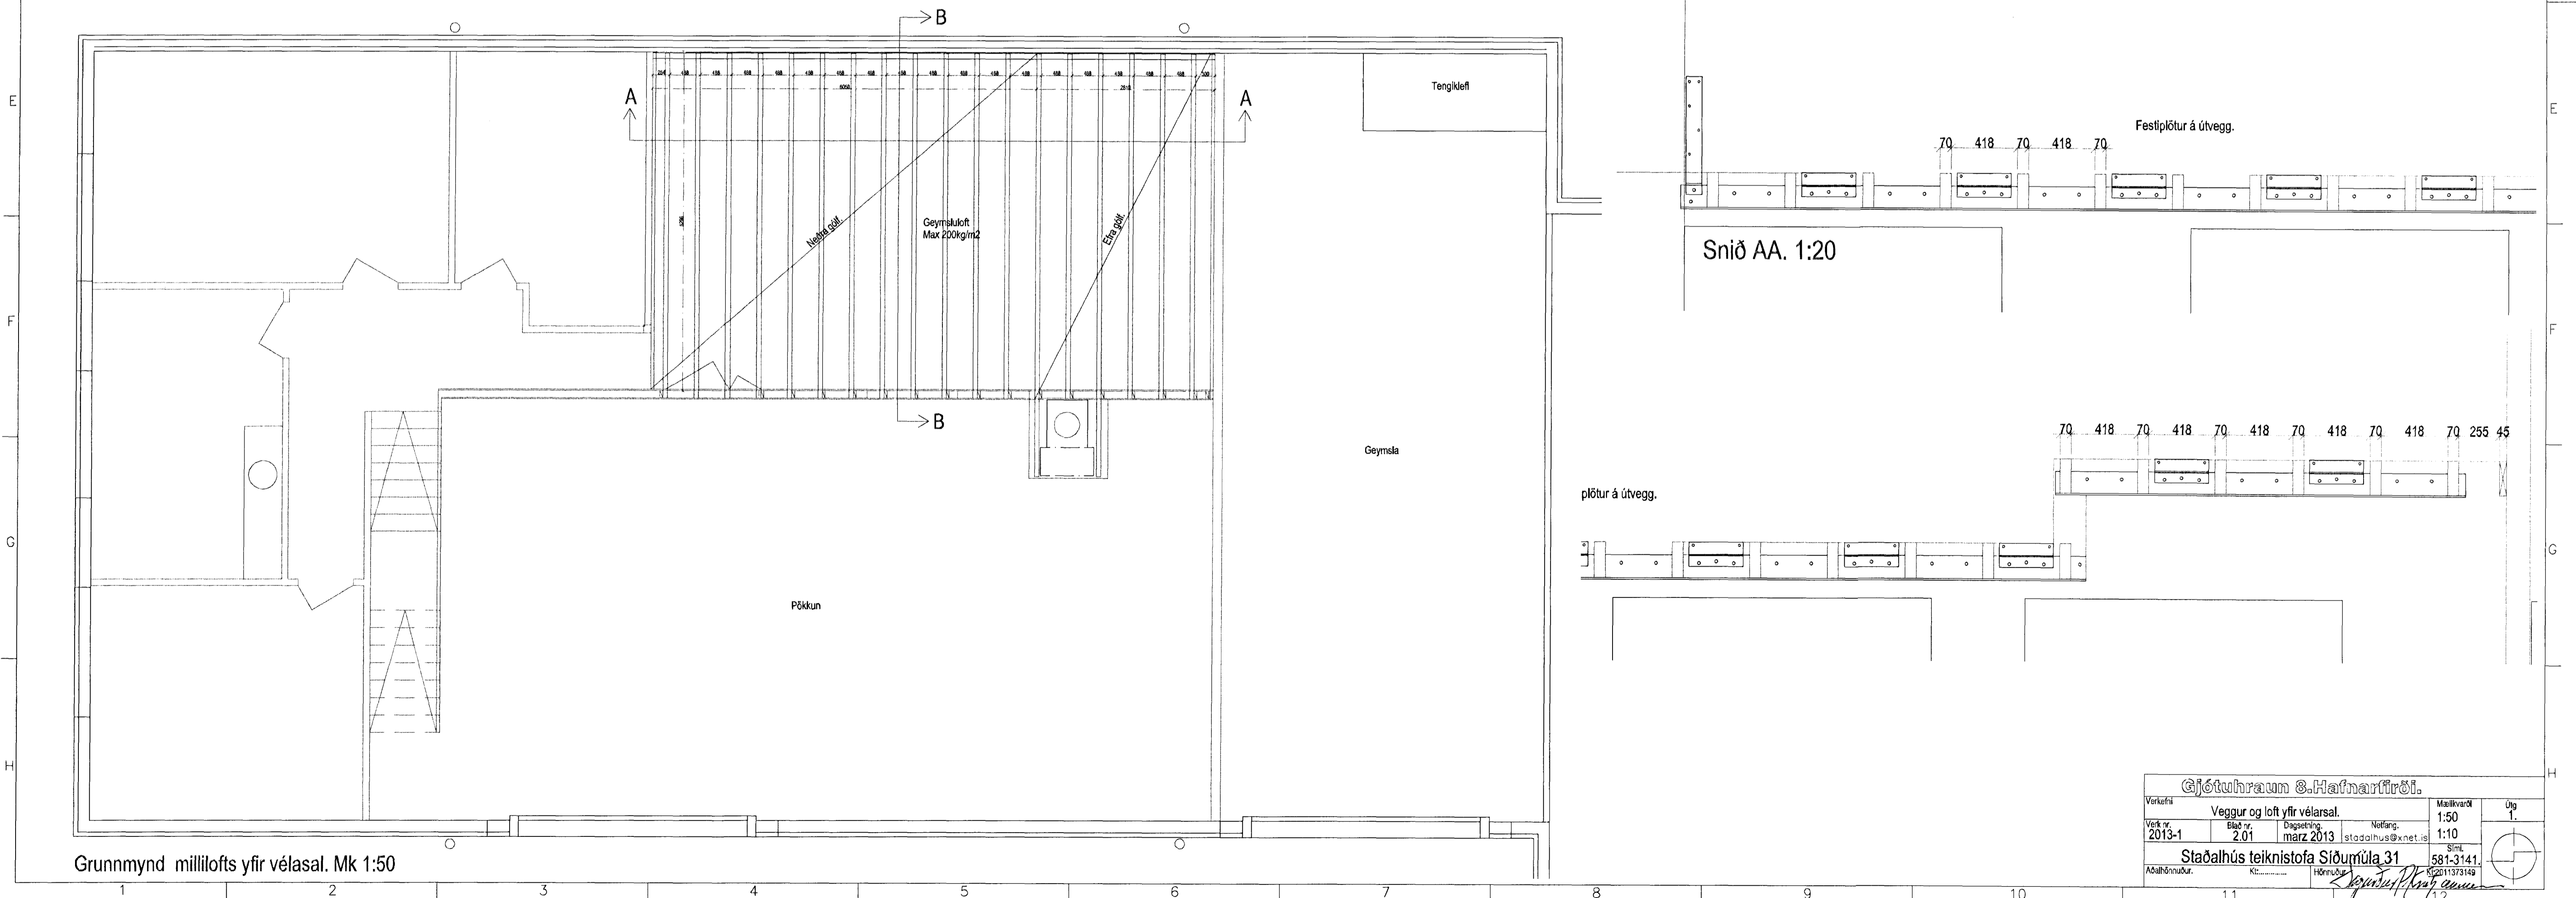

Gjóstuhraun & Hafnarfréði.			
Verkefni	Veggur og loft yfir vélasal.	Mállívaöl	Úp 1.
Verk nr.	Blátt nr.	Dagsetning	Netfang.
2013-1	2.01	marz 2013	stodahlus@net.is
Staðahlús teiknistofa Stöðmúla 31			581-3141
Adalhöfundur	Kennitala	Höfundur	581-3141