

A 04.02.13 Sökkjar undir vegg við svarf JÓE/BO
 Útg. Dags. Skýring Hannas/Yfirfarð

SKÝRINGAR

SKYGGÐ SVÆÐI TÁKNA VEGGI FYRIR OFAN BOTNPLOTU.




MÁLSETNINGAR Á VEGGJUM OFAN BOTNPLOTU ERU EINUNGIS MÁLSETNINGAR VEGNA TENGIJÁRNA. NÁNARI MÁLSETNINGAR Á HURÐUM OG VEGGJUM SJÁ TEIKNINGAR ARKITEKTS.

BENDING:

TENGIJÁRN UPP Í KJALLARAVEGGI ERU K10 c/c200 Í BÄÐAR BRÚNIR OG STANDA MINNST 700 UPP ÚR UNDIRSTÖÐUKLOSSA SJÁ NÁNAR SÉRMYND.

Í ALLA 200mm VEGGI KOMI 2K16 BUNDINN Í LYKKJUR Í ALLA 150 mm VEGGI KOMI 2K12 BUNDINN Í LYKKJUR LYKKJUR K10 c/c 200

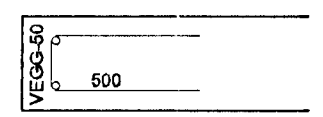

GK = ENDANLEGUR KÓTI - SJÁ TEIKNINGU ARKITEKTS

TILVÍSANIR:


ALMENNAR SKÝRINGAR: SJÁ TEIKNINGU NR. B0 000

MÁLSETNINGAR Á VEGGJUM: TEIKNING ARKITEKTS

GÓT Í UNDIRSTÖÐU VEGGJUM: TEIKNING LAGNAHÖNNUÐA

BROTÞOLSFLOKKUR STEYPU C25

Skipalón 1

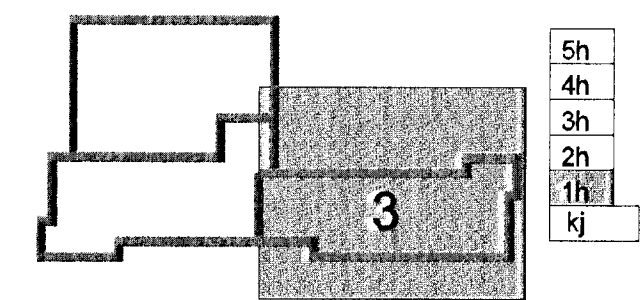

VERKFRÆDISTOFA

BÆJARHRAUN 20 • 220 HAFNARFJÖRÐUR • KENNIT. 710796-2899
 vsb@vsb.is • Sími 585 8600 • Fax 585 9610 • www.vsb.is

Árftun sérhönnuðar
 Björn Guðafsson
 Kt. 180250 4889 • bjorn@vsb.is

Verkefni
SKIPALÓN 1
221 HAFNARFIRÐI

Verkið
 Burðarvirki
 Undirstöður
 Grunnmynd 3

Hannað JÓE	Talgað JÓE	Yfirfarð BG	Kvarði 1:50	/ A1	Síða -
Dags. 27.11.2012	Verkefni 12151	Teikning 1 B2-03	Útgáfa A		