

SKÝRINGAR
SKYGGÐ SVÆÐI TÁKNA VEGGI FYRIR OFAN BOTNPLÖTU.
MÁLSETNINGAR Á VEGGJUM OFAN BOTNPLÖTU ERU EINUNGIS MÁLSETNINGAR VEGNA TENGLJARNA. NÁNARI MÁLSETNINGAR Á HURÐUM OG VEGGJUM SJÁ TEIKNINGAR ARKITEKTS.


BENDING:
TENGLJARN UPP Í KJALLARAVEGGI ERU K10 c/c200. BÁÐAR BRÚNIR OG STANDA MINNST 700 UPP ÚR UNDIRSTÖÐUKLOSSA SJÁ NÁNAR SÉRMYND.

Í ALLA 200mm VEGGI KOMI 2K16 BUNDINN Í LYKKJUR
Í ALLA 150 mm VEGGI KOMI 2K12 BUNDINN Í LYKKJUR
LYKKJUR K10 c/c 200

GK = ENDANLEGUR KÓTI - SJÁ TEIKNINGU ARKITEKTS

TILVÍSANIR:
ALMENNAR SKÝRINGAR: SJÁ TEIKNINGU NR. B0 000
MÁLSETNINGAR Á VEGGJUM: TEIKNING ARKITEKTS
GÖT Í UNDIRSTÖÐU VEGGJUM: TEIKNING LAGNAHÖNNUDA

BROTPOLSFLOKKUR STEYPU C25

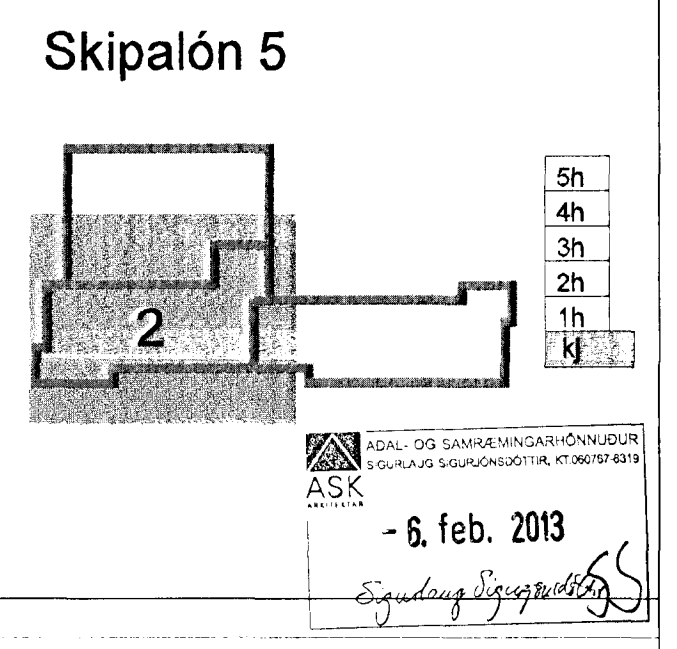

A 04.02.13 Sókkjar undir veggjum við svalir og lægðra skýringar JÓE/BG
Útg. Dags. Skýring Hannabá/Yfirfarnd

VSB
VERKFRÆDISTOFA

BEIJAHRÁUN 20 • 220 HAFNARJÓRDUR • KENNIT. 710796-2899
vsb@vsb.is • Sími 585 8600 • Fax 585 8611 • www.vsb.is

Ártun sérhönnuðar
Björn Guðafsson
Kf. 180550 4889 • bjorn@vsb.is

Verkið
SKIPALÓN 5
221 HAFNARFIRÐI

Verkið
Búðarvirki
Undirstöður
Grunnmynd 2

Hannað JÓE	Teiknað JÓE	Yfirfarnd BG	Kvalið 1.50	/ A1	Síða -
Dags. 15.10.2012	Verkefni 12151	Teikning B2-02	Útgáfa A		