

SKÝRINGAR

SKYGD SVÆÐI TÁKNA VEGGI FYRIR OFAN BOTNPLÖTU.




MÁLSETNINGAR Á VEGGJUM OFAN BOTNPLÖTU ERU EINUNGIS MÁLSETNINGAR VEGNA TENGIJARNA. NÁNARI MÁLSETNINGAR Á HURÐUM OG VEGGJUM SJÁ TEIKNINGAR ARKITEKTS.

BENDING:

TENGIJARN UPP Í KJALLARAVEGGI ERU K10 c/c200 Í BÁÐAR BRÚNIR OG STANDA MINNST 700 UPP ÚR UNDIRSTÖÐUKLOSSA SJÁ NÁNAR SÉRMYND.

Í ALLA 200mm VEGGI KOMI 2K16 BUNDINN Í LYKKJUR
Í ALLA 150 mm VEGGI KOMI 2K12 BUNDINN Í LYKKJUR
LYKKJUR K10 c/c 200

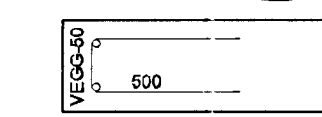

GK = ENDANLEGUR KÓTI - SJÁ TEIKNINGU ARKITEKTS

TILVÍSANIR:


ALMENNAR SKÝRINGAR:
SJÁ TEIKNINGU NR. 80 000

MÁLSETNINGAR Á VEGGJUM:
TEIKNING ARKITEKTS

GÓT Í UNDIRSTÖÐU VEGGJUM:
TEIKNING LAGNAHÖNNUÐA

BROTÞOLSFLOKKUR STEYPU C25

Skipalón 5

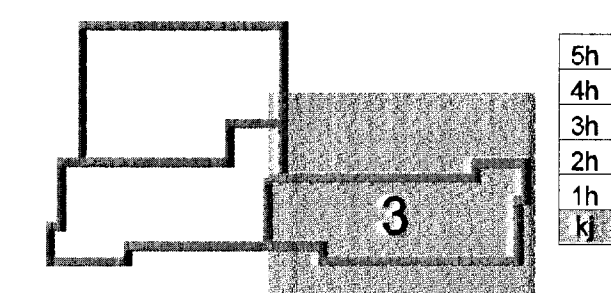

VSB
VERKFRÆÐISTOFA

B: EJARHRAUN 20 • 220 HAFNARFJÖRÐUR • KENNIT. 710796-2899
vsb@vsb.is • Sími 585 8600 • Fax 585 9610 • www.vsb.is

Ártun sérhönnuðar
4h Björn Gústafsson
3h Kl: 1802550 4889 • bjorn@vsb.is

Verkefni
SKIPALÓN 5
221 HAFNARFJÖRÐ

Verkefni
Burðarvirki
Undirstöður
Grunnmynd 3

Hannó	Teiknað	Yfirfarð	Kvarði	Síða
JÓE	JÓE	BG	1.50	/ A1
Dags.	Verkefni	Teikning	Útgáfa	
15.10.2012	12151	B2-03	A	

ASK
- 6. feb. 2013
Hannað Yfirfarð

A 04.02.13 Sókkjar undir vegg við svalir/fami.vegg. lagf. skýringar. JÓE/BG
Útg. Dags. Skýring Hannas Yfirfarð

V:\2012\12151_Skipalón 5 - Hafnarfræðingur\12151-Skipalón 5\Sheets\B2-03.dwg