

SKYRINGAR

Punktalína táknar vegg fyrir ofan plötu.

Bending í neðribrún plötu skal ávallt vera meiri eða jafnt og K10 c/c 200
Bending í efribrún plötu fyrir innan svæði merkt með línunni skal ávallt vera meiri eða jafnt og K10 c/c 250.
Línan sýnir mörk á efnibendingu. Jám skal alltaf ná háfa skýlengd út fyrir mörk efnibendingar.
Sjá nánar á járnateikningu.

BENDING:

- Útveggir 200mm með tvöfaldrí bendingu K10 c/c 200 í báðar áttir K10 c/c200
- Skilveggir húsa 150mm með einfaldri bendingu K10 c/c 150 í báðar áttir K10 c/c150
- Innveggir 150mm með einfaldri bendingu K10 c/c 200 í báðar áttir K10 c/c200

Tengjárn upp í vegg efri hæðar standa minnst 500 mm upp úr plötu

Í alla 200mm veggenda og kringum öll op komi 2 K16 bundinn í lykku
Í alla 150 mm veggenda og kringum öll op komi 2 K12 bundinn í lykku
Lykjuir K10 c/c 200

- Járnmatottur í horn plötu
7 K10 c/c200 í báðar brúnir og báðar áttir. L=1500
- Vinkill K10 c/c200, L=Breytileg x 700
Vinkill gengur úr veggjum og bitum inn í loftplötur allan útrínginn.
- U-Lykkuir.
Standa skýlengd upp fyrir efribrún plötu og bindast í neðri járn plötu.

Ekki má skeyta saman fleiri en, 3. hvert járn í þversniði.
Ekki má skeyta efribrúna járnun saman yfir veggjum, súlum og bitum


STEYPUMÓT:

Bitu- og plötumót skulu hafa yfirhæð L/300 af fjárlægð milli fasta punkta.

STEYPUKÓTAR - SJÁ TEIKNINGU ARKITEKTS

RL = Rásir í plötu við lagnakjarna fyrir gegnumstreymis niðurföll. Sjá sérmynd 3, teikn. B2 054

ASK
- 6. feb. 2013

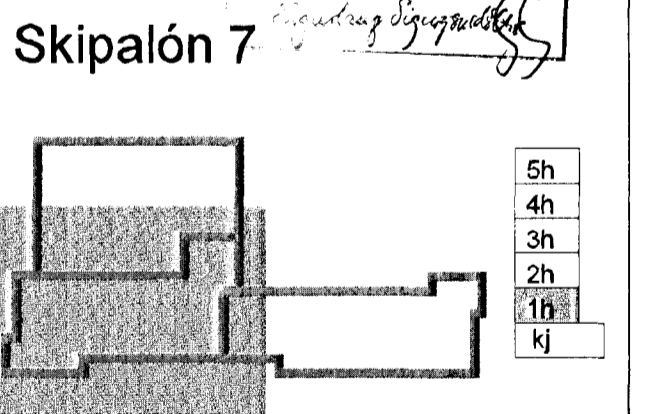

A_04.02.13_Veggir framengist JOE:BG
Úg. Dags. Skýring Hannabá Yfirferð



VERKFRÆÐISTOFA

BEJARHRAUN 20 • 220 HAFNARFJÖRDUR • KENNIT. 710706-2899
vsb@vao.is • Sími 585 8600 • Fax 585 8610 • www.vsb.is

Áritun sérhönnuðar		Björn Gústafsson		Kl. 180550 4889 • bjorn@vsb.is	
Verkhelti		SKIPALÓN 7		221 HAFNARFIRÐI	
Verkhelti		Burðarvirki		Veggir og plata, 1. hæð	
Verkhelti		Grunnmynd			
Hannabá	Teiknað	Yfirferð	Kvarði	Síða	
JOE	JOE/GG	BG	1:50	/A1	-
Dags.	Verkhelti	Teikning	Útgáfa		
20.12.2012	12151	7 B2 011	A		

TILVÍSANIR:

Almennar skýringar: Sjá teikningu nr. 12151-B0 000

Hæðarkótar á plötum og málsetningar á veggjum: . Teikning arkitekts

Göt í plötum og veggjum: Sjá gatateikningu

Almenn bending fyrir rásir, súlur, op og stökkagöt: . Sjá sérmyndir 1-3 teikn. 12151-B2 054

BROTÞOLFLOKKUR STEYPU:

SJÁ BL. NR. 12151-B0 000

V:\03\12151_Skipalón_77_Hafnarfirði\017-Teikning\12151-Skipalón_77\Sheets\B007_B2 011-012.dwg

