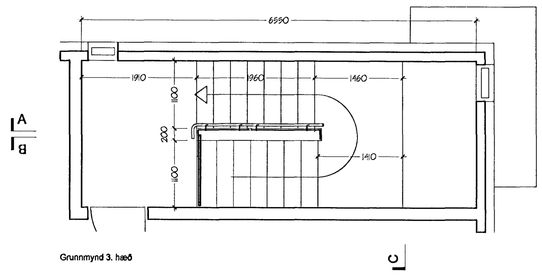

Grunnmynd 3. hæð

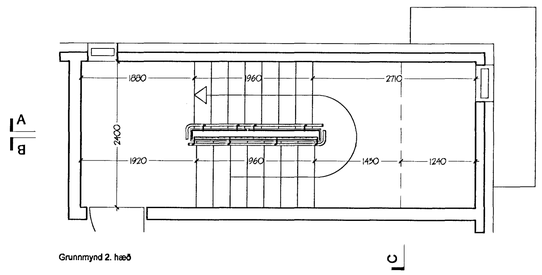

Grunnmynd 2. hæð

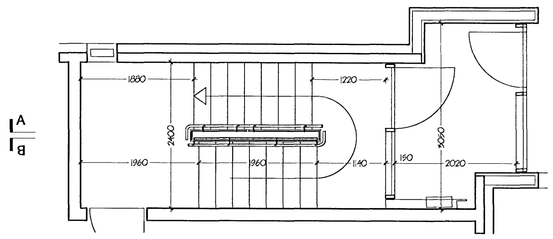

Grunnmynd 1. hæð

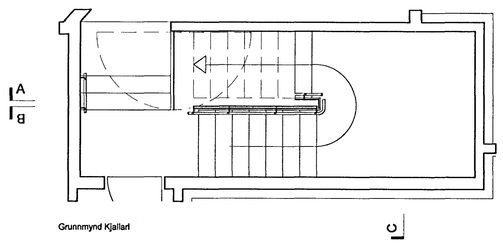

Grunnmynd Kjallari

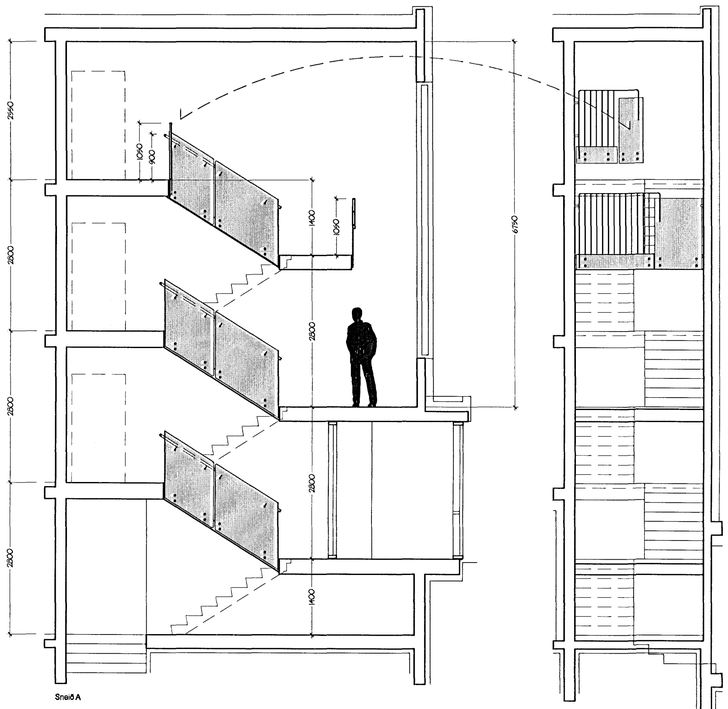

Sneið A

Samþykkt þann 07. maí 2013
Byggingafulltrúinn í Hafnarfirði
F.h. Heiðar S. Gunnlaugsson

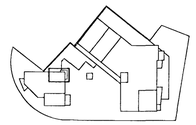

5 M

VESTURGATA 20

Fjölbýli í Hfj.

mkv.: 1: 50 | **2.62**

Verkteikning

Anddyri og stigi - handrið
Grunnmyndir og sneiðir

dags. 10.04.´13

Att Arkitektar

Suðurlandsbraut 30 108 Rvk. kt: 590406 0580
tryggvi.tr@gmail.com GSM: 897 2380

Tryggvi Tryggvason FAÍ kt: 261258 5769

att arkitektar _ í samstarfi við _ einrúm arkitekta

einrúm arkitektar
glaðheimum 20 104 reykjavík
sími 553 8989 fax 568 8989

kristín brynja gunnarsdóttir arkitekt faí
kt.: 040766 5889 k@einrum.com