


Samþykkt bann
 13. maí 2013
 Byggingafráunni í Hafnarfirði
 Eln. Hrólfur S. Gunnarsson

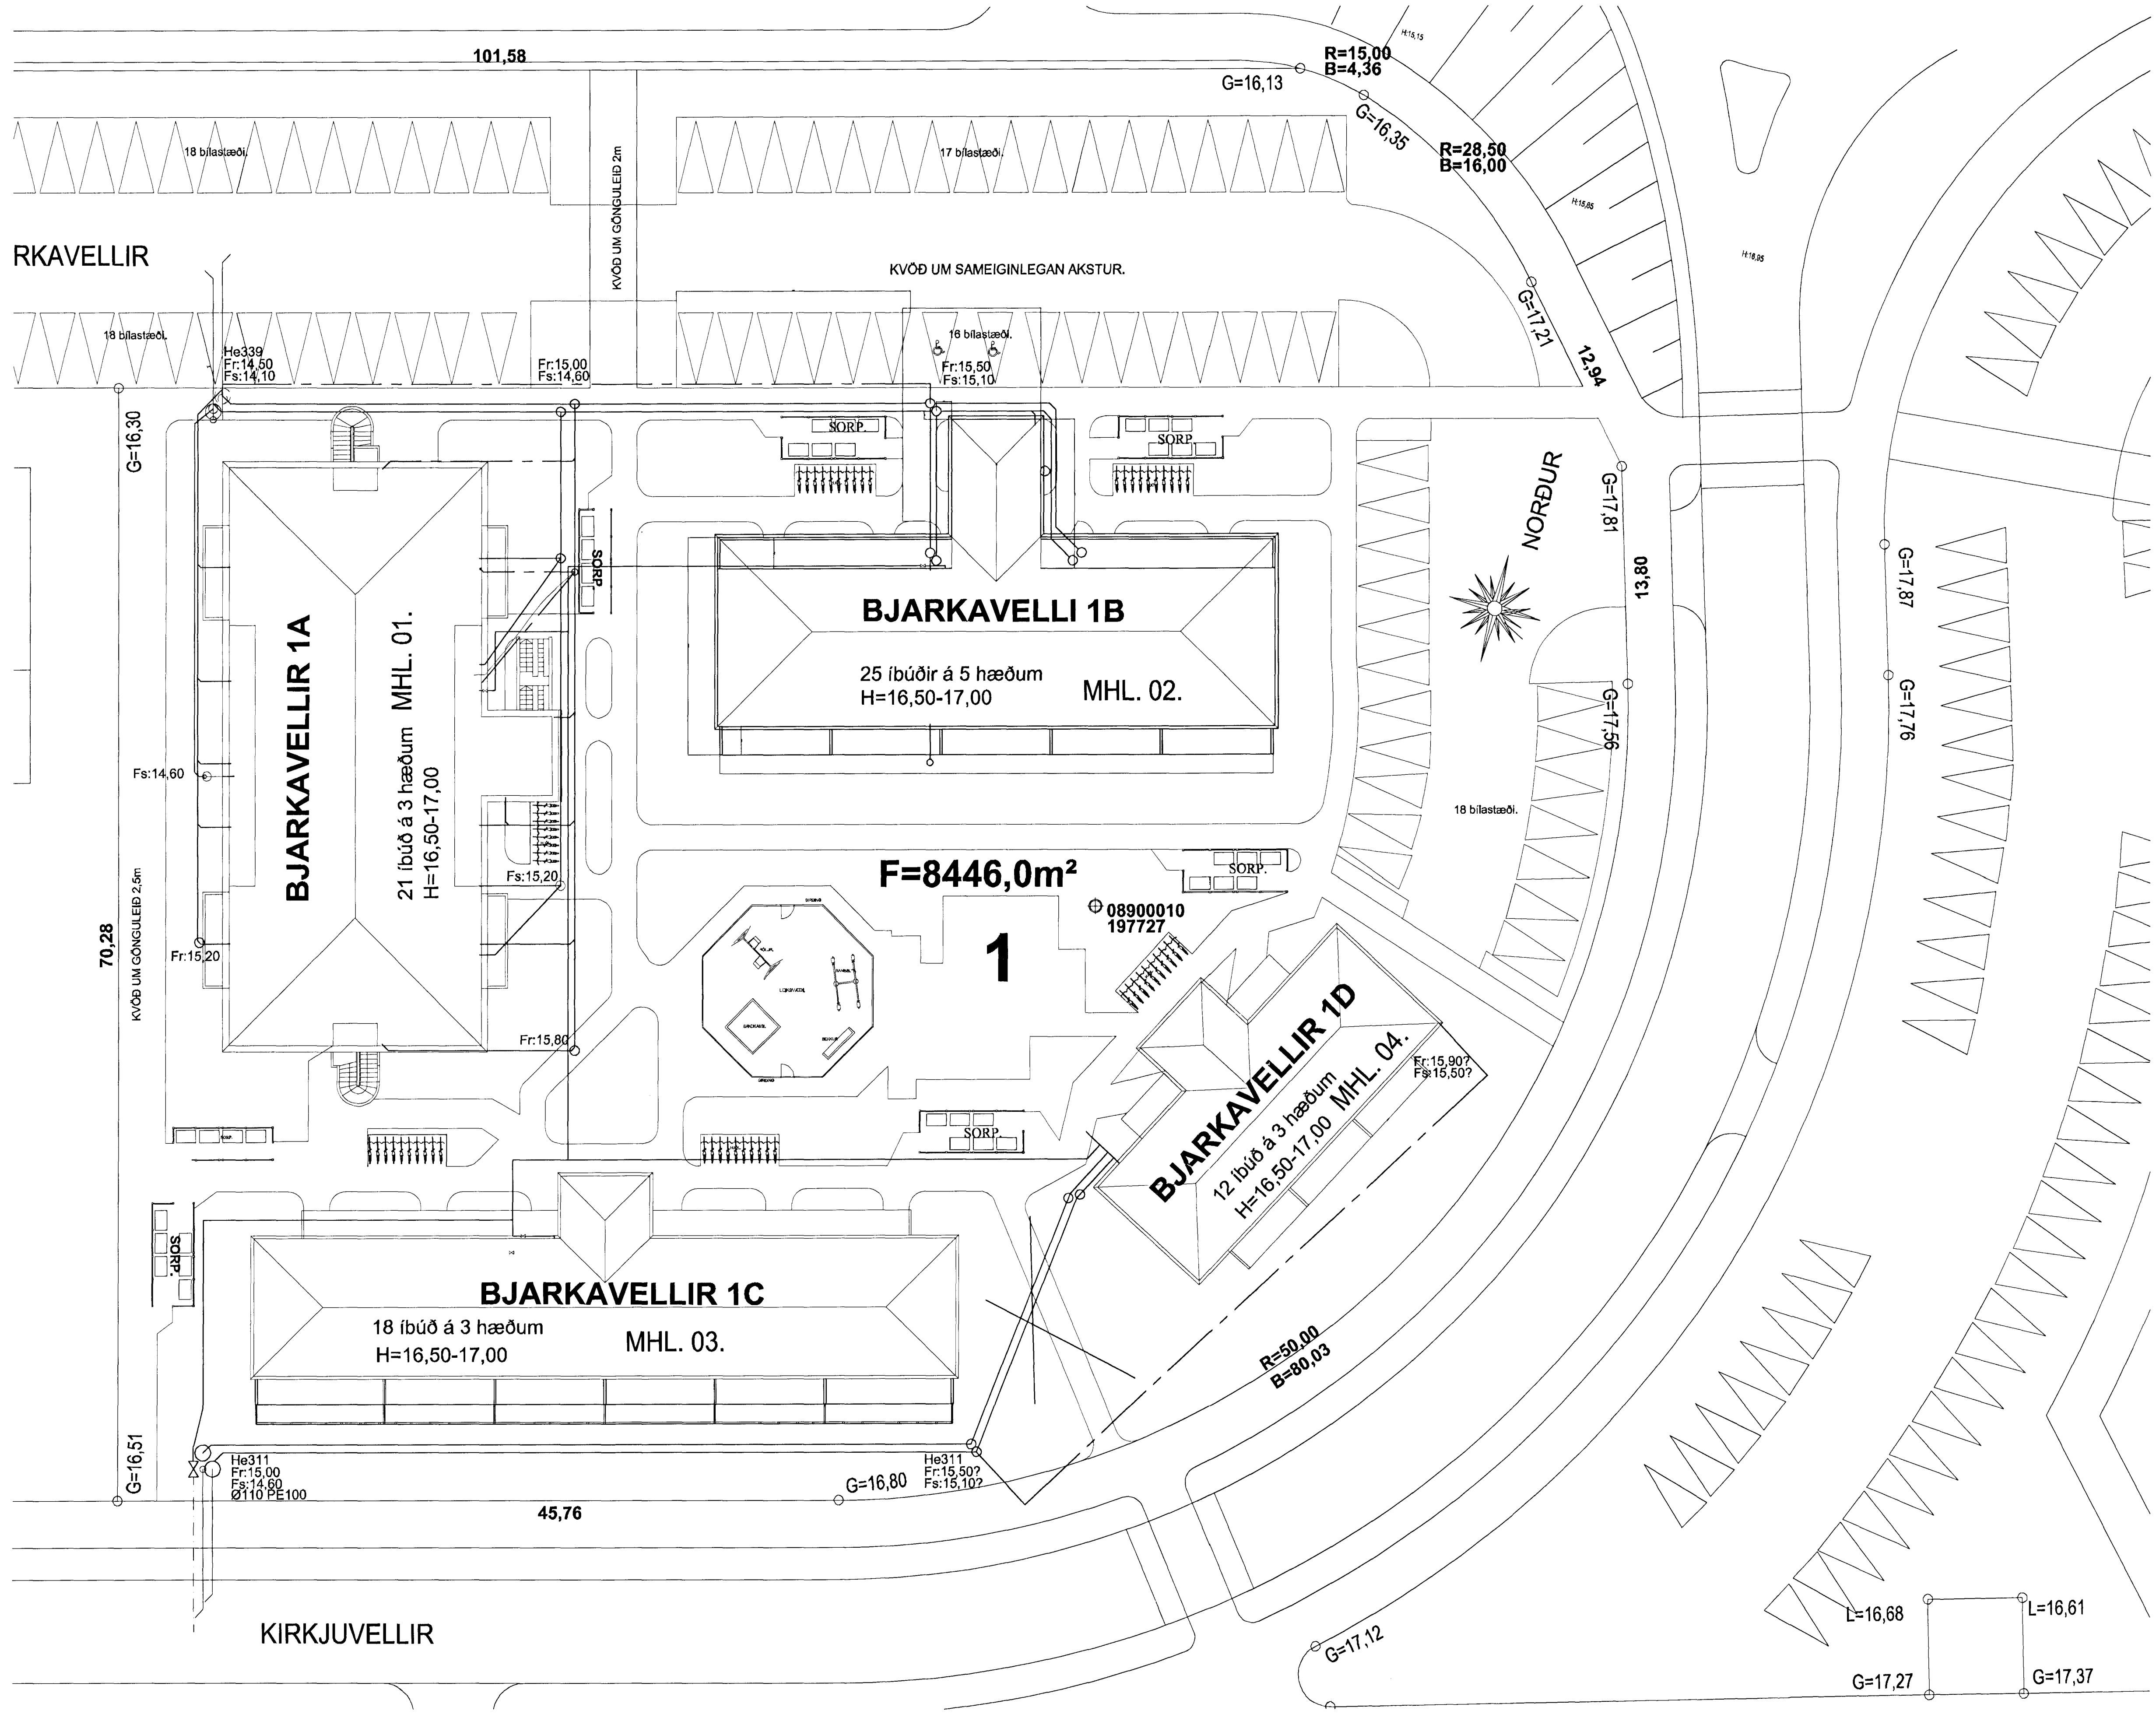

ATHUGASEMD:
 VARDANDI MÁLSETNINGAR SJÁ TEIKNINAR ARKITEKTS.

Fríðrik Ólafsson - Verkfræðingur
 Reykjavíkur 14, 112 - R Net: mofrikola@simnet.is
 Kennitala: 240753-2439 Sími: 896-5548

Tæknipjónusta
Ragnars G. Gunnarssonar
 Sveigjunga 11, 200 Kópavogur Net: ragnars@sigmat.is
 Kennitala: 240347-1008 Sími: 5443301 Fax: 5443301

VERND AF	FÓ-RGG	VERND AF	FÓ-RGG
RGG-FÓ	RGG-FÓ	RGG-FÓ	RGG-FÓ
2013.01.10	1.500	2013.01.10	1.500

Bjarkavellir 1A - Hafnarfjörður
 AFSTÖÐUMYND - LÓÐAR

VERND AF	BLÍÐ	UTGÁVA
201207-50	L20-01	-

Handwritten signature/initials