



ALMENNT UM BENDINGU:  
NEDRIBRÚN PLÖTU, LAGMARK #K10c/c200,  
EFRIBRÚN PLÖTU, LAGMARK #K10c/c250.  
VEGDIR ERU BENDIR Í BÆÐUM BRÚNUM.  
LÖGRETT, LAGMARK K10c/c250.  
LÁRETT, LAGMARK K10c/c200.  
ÞETTA GILDIR NEMA ANNAD SÉ TEKID FRAM.  
ATHUGIÐ:  
SKOBIÐ LAGNAGEININGAR VEGNA  
INNSTEYPTRA LAGNA.

SNID Í SVALIR, 1:20

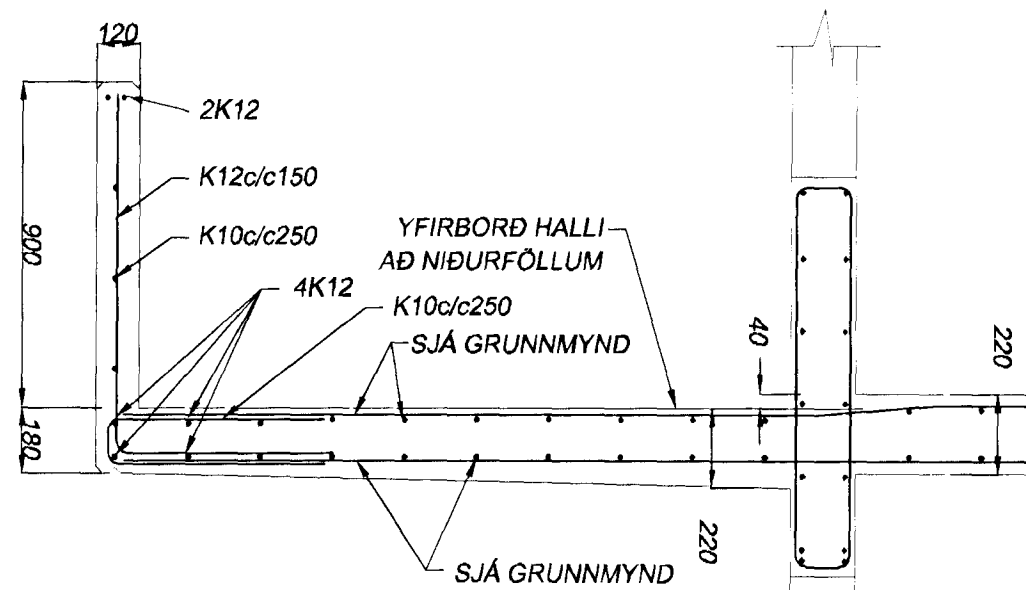


BENDING VEGGJA

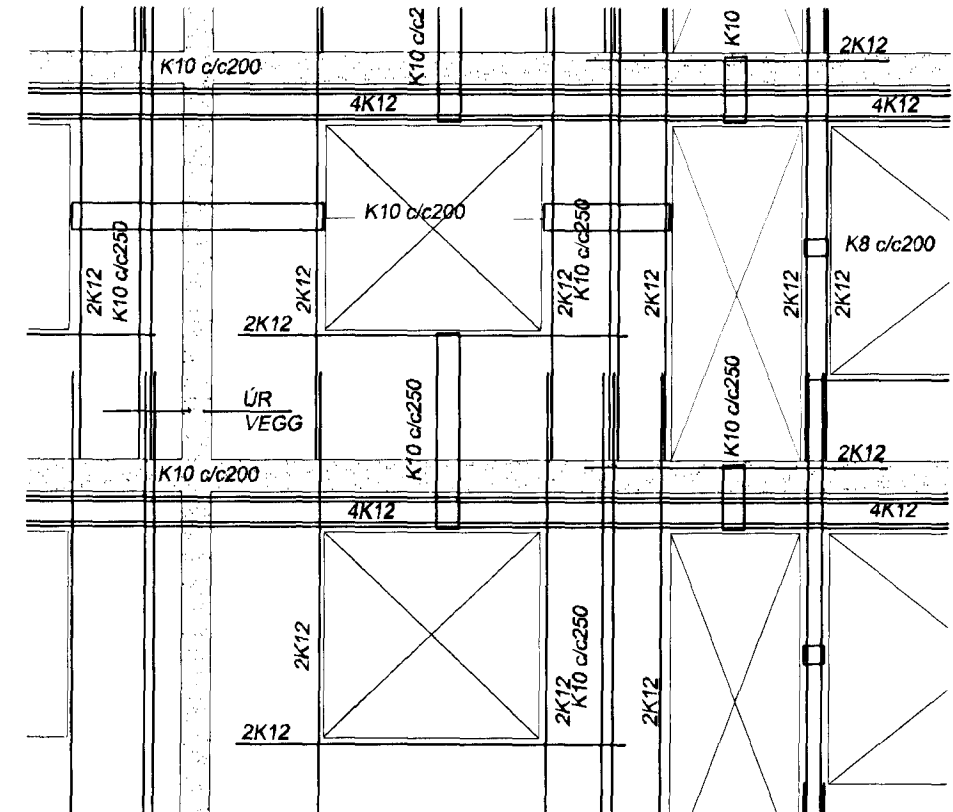


BENDING STIGA TIL VINSTRI

BENDING STIGAVEGGJA  
ER #K10c/c200 Í BÆÐUM  
BRÚNUM OG SKEYTIST  
INN Í FÓT OG STIGAPALLA.

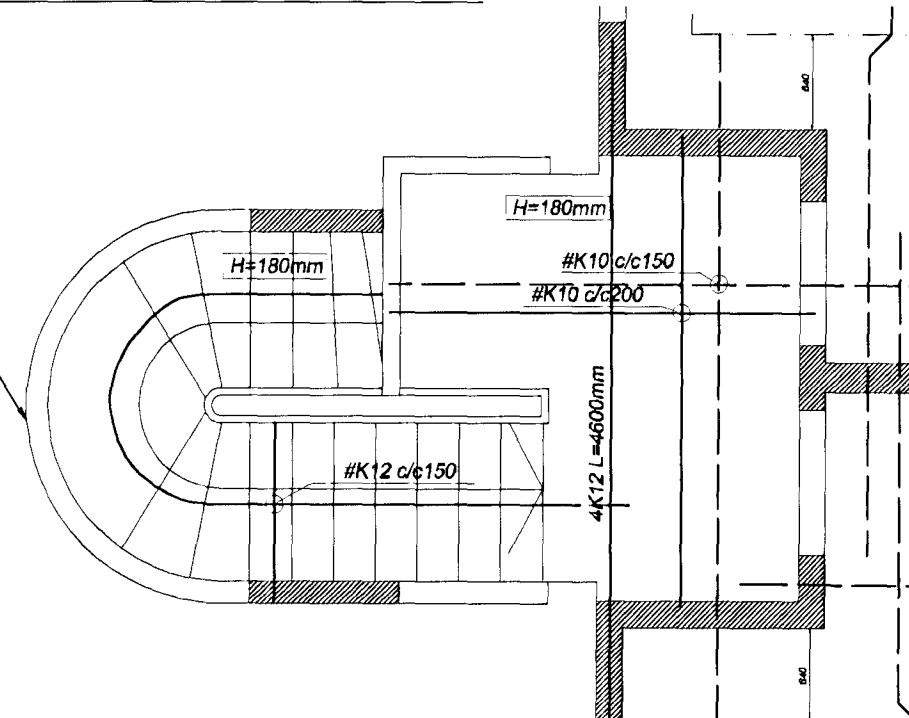

BENDING STIGA TIL HÆGRI

BENDING STIGAVEGGJA  
ER #K10c/c200 Í BÆÐUM  
BRÚNUM OG SKEYTIST  
INN Í FÓT OG STIGAPALLA.

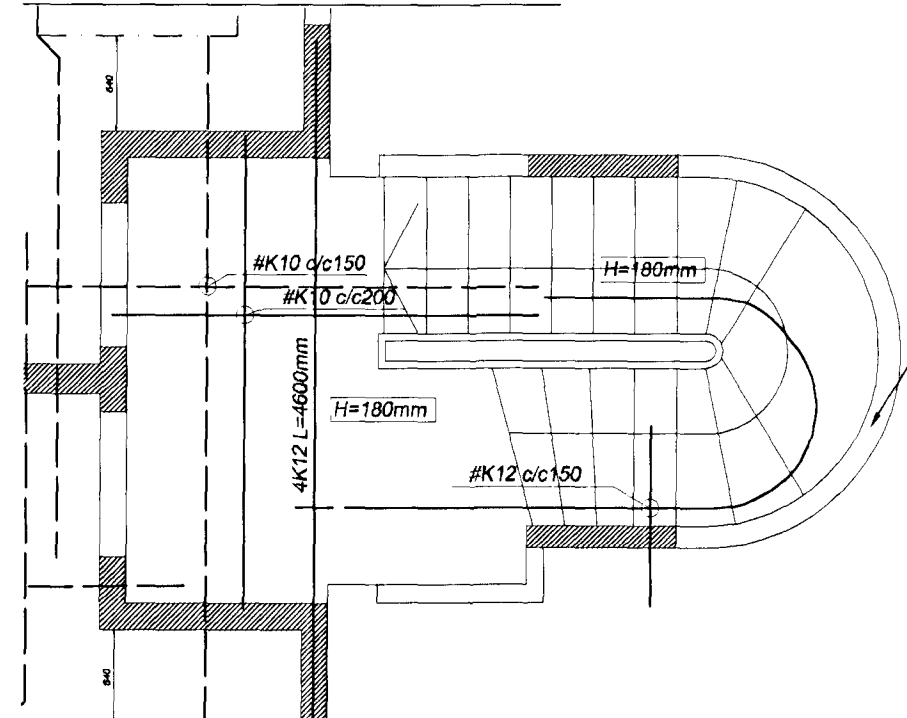

ATHUGASEMD:  
VARDANDI MÁLSETNINGAR SJÁ TEIKNINAR ARKITEKTS.

**Fríðrik Ólafsson** - Vorkrafadöngingur  
Reykjavíkur 14, 112 - R  
Net: fridrikola@stmmet.is  
Sími: 896-5548

Tæknibjónusta  
**Ragnars G. Gunnarssonar**  
SÍMISÍÐA 11 080 880 880  
HAFNARFJÖRÐUR 101  
Sími: 540 360 Fax: 540 351

VERNDI AF RGG-FÓ	TEIKNI AF FÓ-RGG	MYND AF RGG-FÓ
2013.01.10	1:50	2013.01.10

**Bjarkavellir 1A - Hafnarfjörður**  
BURDARPÓL - PLATA YFIR 1. HÆÐ  
GRUNNMYND  
SNID

VERNUNUM 201207-50  
RÚD B20-11  
LITAKA