



SNID Í SVALIR, 1:20

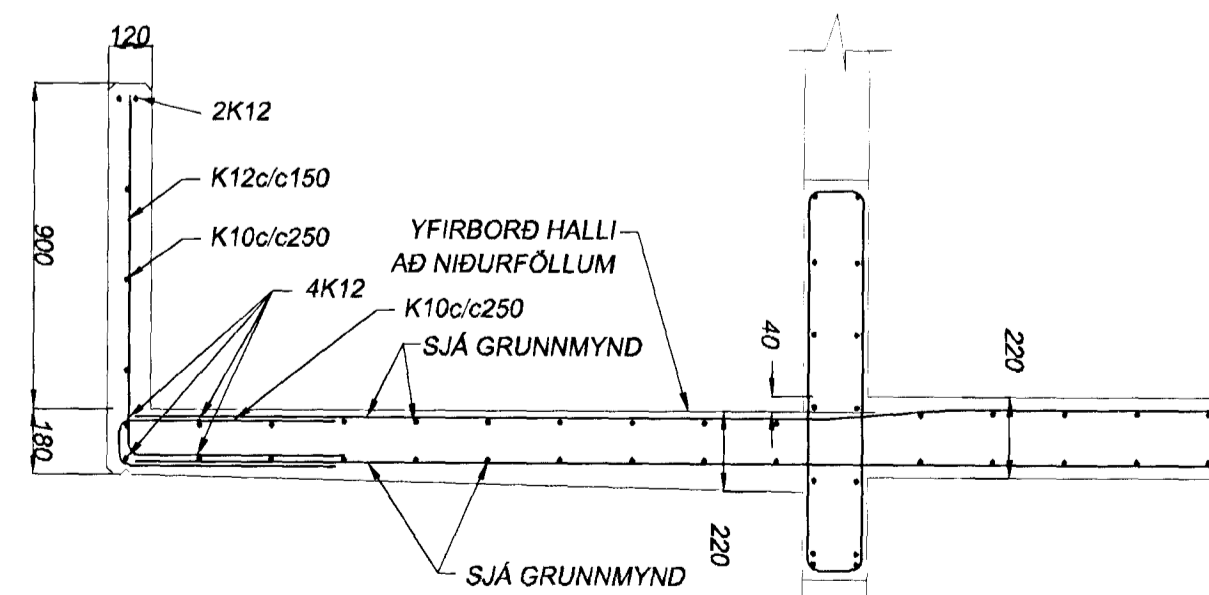

BENDING VEGGJA

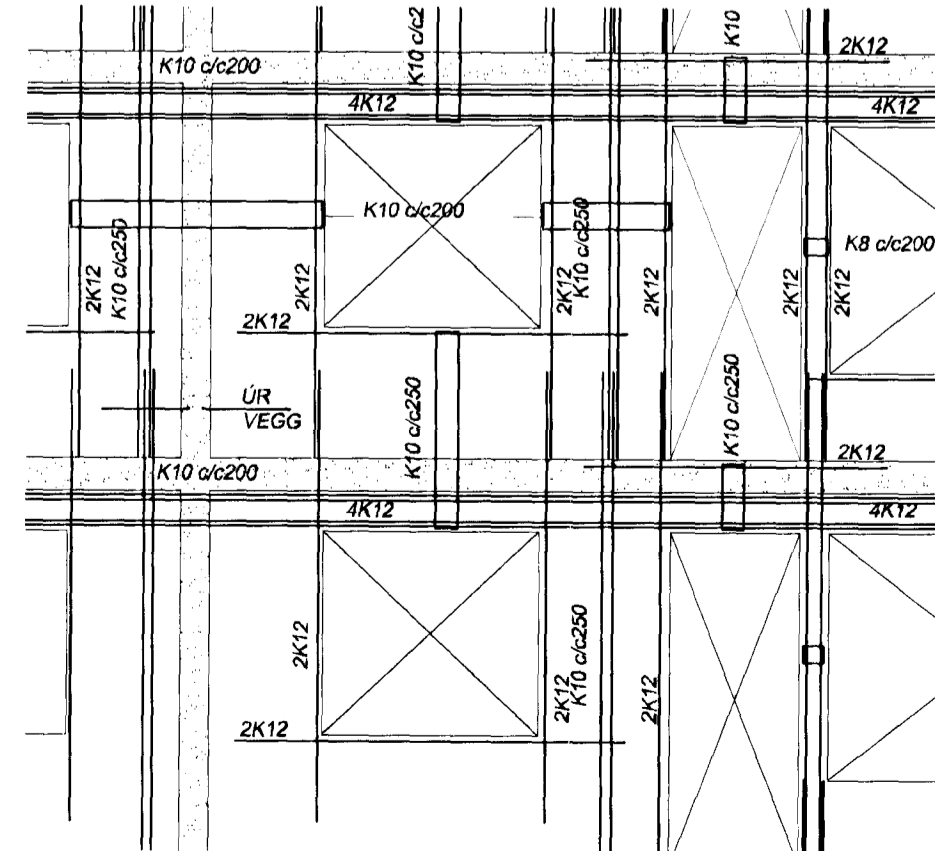

ALMENN TIL BENDINGU:
NEDRIBRÚN PLÖTU, LÁGMARK #K10c/c200,
EFRIBRÚN PLÖTU, LÁGMARK #K10c/c250.
VEGGIR ERU BENTIR / BÄDJUR BRUNNAF
LÖÐRETT, LÁGMARK K10c/c250
LÁRETT, LÁGMARK K10c/c200,
ÞETTA GILDIR NEMA ANNAÐ SÉ TEKID FRAM.
ATHUGIÐ:
SÞÓÐIÐ LAGNAEINGINGAR VEGNA
INNSTYPTRA LAGNA

RFP

ATHUGASEMÐ:
VÁRDANDI MÁLSETNINGAR SJÁ TEIKNINAR ARKITEKTS.

Fríðrik Ólafsson - Vorkrafadöngurur
Reykjaföld 14, 112 - R
Net: fridrik@lafsa@gmail.is
Kennitala: 240753-2439, Sími: 896-5548

Tækniþjónusta
Ragnars G. Gunnarssonar
Símipóstfang: 112-1000@sigla.is
Netfang: ragnars@sigla.is
Sími: 540300, Fax: 5445201

VERKNAÐ AF	TEIKNAD AF	ÞITT AF
RGG-FÓ	FÓ-RGG	RGG-FÓ
2013.01.10	1.50	

Bjarkavellir 1A - Hafnarfjörður
BURÐARÞOL - PLATA YFIR 3. HÆÐ
GRUNNMYND
SNID

VERÐNÖMUR	BLAÐ	ÚTSKA
201207-50	B20-13	