

SKÝRINGAR


NEYSLUVATN:
LÖÐRÉTTAR LANGIR FRÁ KJALLARA Í TENGIRIND Í
IBÚÐUM SKULU VERA ALUPEX Ø25x2.5. FRÁ
TENGIRIND AD TÆKJUM SKULU LAGNIR VERA
Ø20x2.25.

HITALAGNIR:
LÖÐRÉTTAR LANGIR FRÁ KJALLARA Í TENGIRIND Í
IBÚÐUM SKULU VERA STÁL LAGNIR SVART Ø20. FRÁ
TENGIRIND AD TÆKJUM SKULU LAGNIR VERA PEX
Ø12x2.0.

FRÁRENNSLI:
FALLPIPUR SKULU VERA Ø100PP. HLIDARLAGNIR AD
SALERNI SKLA VERA Ø100PP. HLIDARLAGNIR AD
ELDHÚSVÖSLUM-ÞVOTTAVELUM SKULU VERA Ø70PP.
ADARAR HLIDARLANGIR SKULU VERA AD MINNSTA
KOSTI Ø50PP.

LAGNASTOKKUR OG SKAL VERA BÆÐI
HLJÓÐEINANGRADUR OG ELDVARINN, SJÁ TEIKNINGAR
ARKITEKTS.

NIÐURFÖLL Í SVÖLUM:
LAGNIR AD NIÐURFÖLLUM Í SVÖLUM SKULU VERA AD
MINNSTAKOSTI Ø50 MED. SJÁ GRUNNMYND LAGNA.

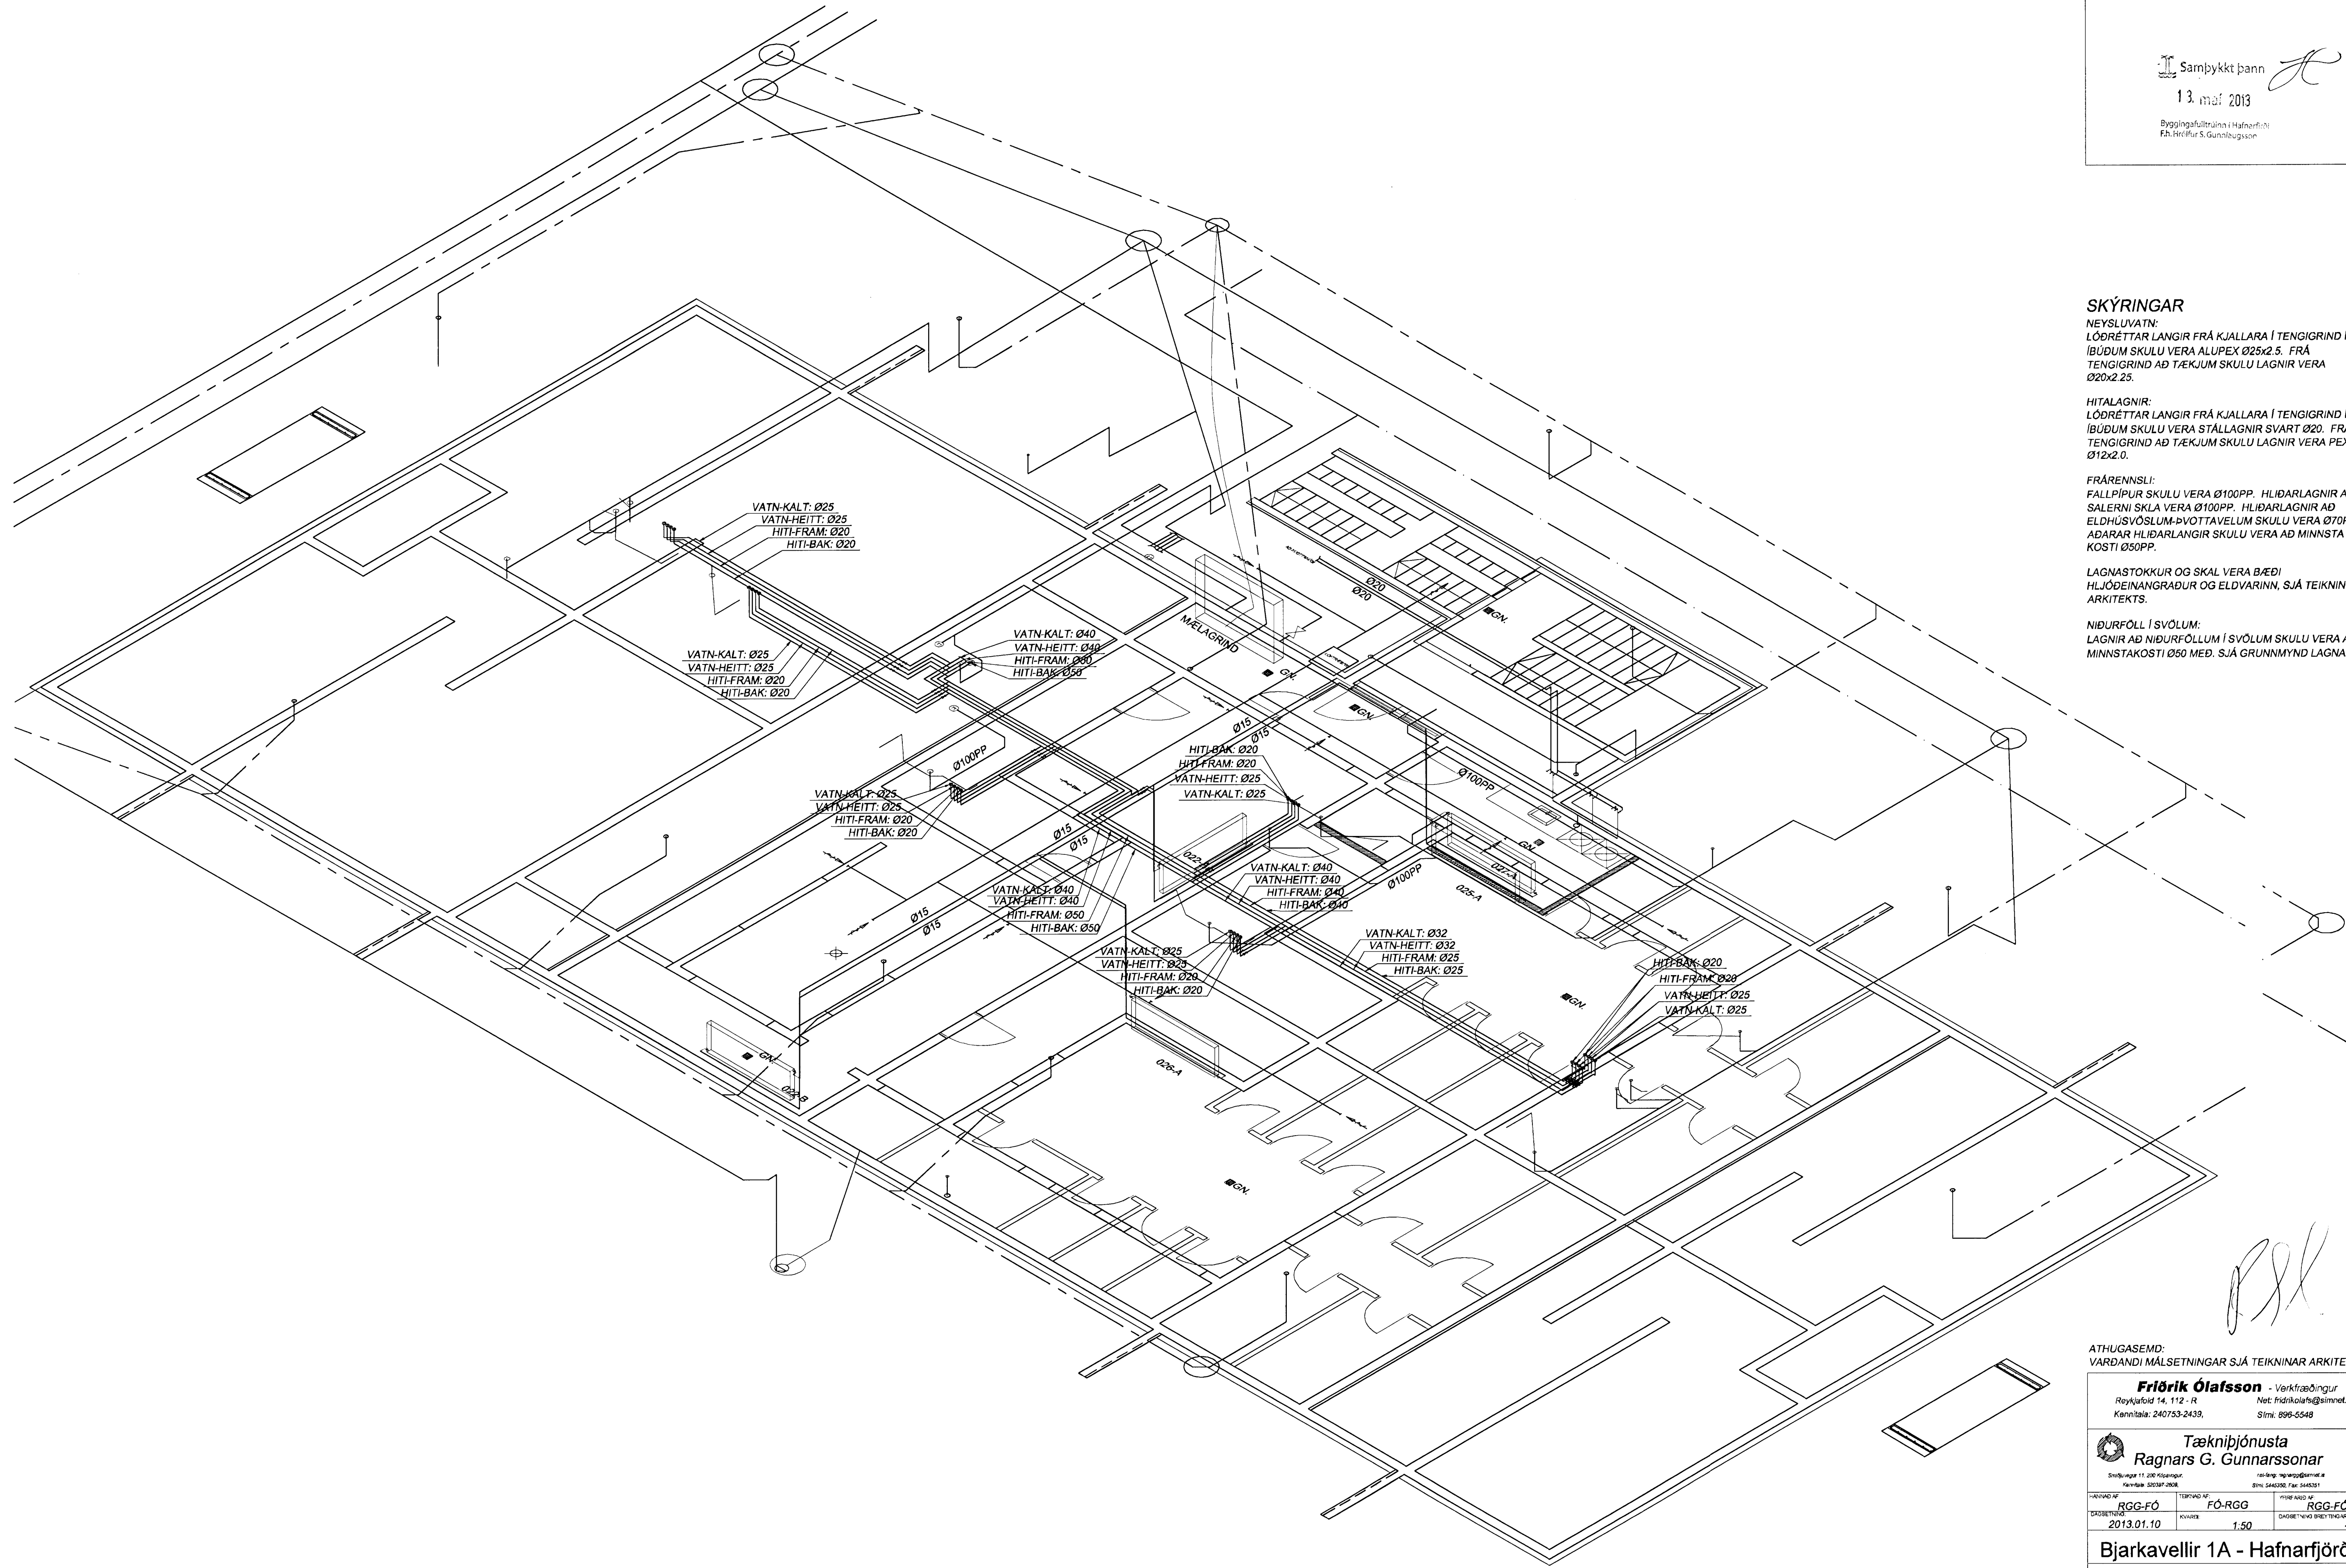

ATHUGASEMD:
VARDANDI MÁLSETNINGAR SJÁ TEIKNINAR ARKITEKTS.

Fríðrik Ólafsson - Verkfræðingur
Reykjavíkur 14, 112 - R Net: fridrikola@simnet.is
Kennitala: 240753-2439, Sími: 895-5548

Tækniþjónusta
Ragnars G. Gunnarssonar
Sveiguhaga 11, 200 Kópavogur, Sími: 540330, Fax: 540331
Félagsnúmer: 550337-2008

| FRÁBYGGINGAR DAGSETNING | FRÁBYGGINGAR KVALIFIK | FRÁBYGGINGAR MÁLSTAF | FRÁBYGGINGAR DAGSETNING |
|----------------------------|--------------------------|-------------------------|----------------------------|
| 2013.01.10 | | 1:50 | |

Bjarkavellir 1A - Hafnarfjörður
LAGNIR - KJALLARI OG LÖÐ
RÚMMYND

| VERÐNÚMUR | BLAÐ | ÚTGAFA |
|-----------|--------|--------|
| 201207-50 | L20-14 | - |