


Lagnir 1. hæð, Grunnmynd 1:50

Samþykkt þann  
21. maí 2013  
Byggingeigilinn / Hafnarfirði  
F.H. Hinrikur S. Gunnarsson

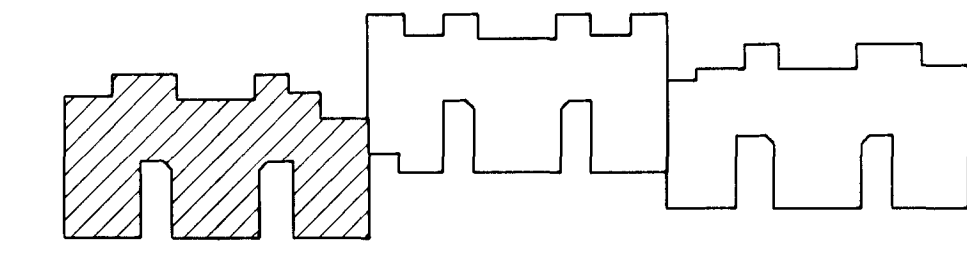

Lykilmynd

Hitalagnir Skýringar

Hitalagnir skulu vera úr svörtum stálpjóm með skruðum tengisýkkjum samsvarandi DIN 2440. Frágangur lagna skal vera samkv. gildandi reglugerðum Greinar að einstökum ofnum skulu vera 10 mm nema annað sé tilgreint á teikningum. Fjarlægð á milli festinga Notamál Fjarlægð 15-32 mm 2,5 m 40-50 mm 3,0 m Einangra skal lagnir með 20mm glerullar hökum. Á alla ofna komi sjálfvirkir ofhokkar, stílla og loftskurur. Lagnir skal þrýstiprófa við 6 bór og skal þrýstingur standa amk. 24 tíma án þess að falla.

Neyslúvatnslagnir Skýringar

Neyslúvatnslagnir og tengi fyrir heit og kalt vatn skulu vera PP (polypropylene) lagnir af gerðinni Fusiotherm faser composite pipe SDR 7.4 frá Aquatherm og SHT-PP frá Aquatherm. Fara skal eftir leiðbeiningum framleiðanda um nokkun og meðferð efnissins svo og IS-67 og DS-439. Festa skal lagnir með vöðukerndum festingum. Mesta fjarlægð á milli festinga Notamál Fjarlægð 20 mm 85 sm 25 mm 95 sm 32 mm 110 sm 40 mm 125 sm 50 mm 145 sm 63 mm 165 sm Einangra skal lagnir með aðræðingargrunn. Löðrétar stöflagnir eru huldar með eldvörnakoðu.

Fráveitlagnir Skýringar

Fráveitlagnir innanhús skulu vera úr steypujörmi. Pipur skal setja saman með múlfum úr ryðinu stáli og með þéttingu úr gúmmi. Allt efni skal vera samsvarandi að gerð og gæðum. Allar beygjur og greinar skulu gerðar með viðeigandi tengisýkkjum. Nota skal hjóðeinangrandi burðarfestingar á löðrétta lagnir.

Útgáfa	Breyting	Dagsetning	Hannað
Sveinbjörn Hinriksson Byggingateknifræðingur Kt. 166851-2529 Brakkugötu 9 Hafnarfirði Sími: 595-4008, 961-9851 Netfang: svenni@simnet.is		Staður <b>Dalsás 2 Hafnarfirði</b> Skýring <b>Lagnir 1. hæð</b>	
Hannað / Teiknað	Kvarð 1:50	Dagsetning 10.5.13	Verkr. 08-12
			Teikn.nr. 2-04