


Lagnir 2. hæð, Grunnmynd 1:50

Sampykkt þann
21. maí 2013
Byggingafræðingur í Hafnarfirði
Eh. Hrafnur S. Gunnlaugsson

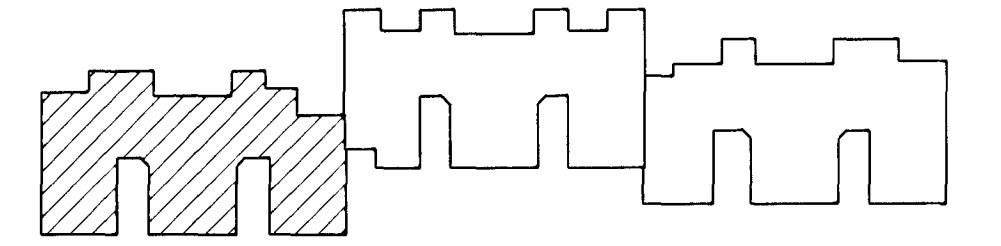

Lykilmynd

Hitalagnir Skýringar

Hitalagnir skulu vera úr stórtum stálpum með skruðum tengistykjum samsvarendi DIN 2440.
Frágangur lagna skal vera samkv. gildandi reglugerðum.
Greinar að einstökum ofnum skulu vera 10 mm nema annað sé tilgreint á teikningum.
Fjarlægð á milli festinga
Notarál: Fjarlægð
15-32 mm 2,5 m
40-50 mm 3,0 m
Einangra skal lagnir með 20mm gljúrlar hölkum.
Á alla ofna komi sjálfvirkir oflokar, stötte og loftskúrur.
Lagnir skal þrýstþröfa við 6 bar og skal þrýstingur standa amk. 24 tíma án þess að falla.

Neyslutatslagnir Skýringar

Neyslutatslagnir og tengi fyrir heilt og kalt vatn skulu vera FP (polypropylene) lagnir af gæðmi FUSIOtherm baser composite pipe SDR 7.4 frá Aquatherm og SHT-PB frá Aquatherm.
Fara skal eftir leiðbeiningum framleiðanda um notkun og meðferð efnisins svo og IS-T-67 og DS-439.
Festa skal lagnir með viðvækjendum festingum.
Mesta fjarlægð á milli festinga
Notarál: Fjarlægð
20 mm 85 sm
25 mm 95 sm
32 mm 110 sm
40 mm 125 sm
50 mm 145 sm
63 mm 165 sm
Einangra skal lagnir með ádragsseilingun.
Löðrettar stofnlagnir eru haldar með eldvarnarköðu.

Fráveitulagnir Skýringar

Fráveitulagnir innanhúss skulu vera úr stöppujárni. Pipur skal setja saman með múflum úr ryðfria stáli og með béttingu úr gúmmi. Allt efni skal vera samsvarendi að gerð og gæðum.
Allar beygjur og greinar skulu gerðar með viðgængum tengistykjum.
Nota skal hjóðbeirangrandi burðarfestingar á löðrettar lagnir.

Utgafa	Breyting	Dagsetning	Hannad
Sveinbjörn Hinriksson Byggingatæknifræðingur Kt. 190951-2529 Brekkuvegur 8 Hafnarfirði Sími: 555-4008, 861-9951 Netfang: sveinhj@simnet.is		Staður: Dalsás 2 Hafnarfirði Skýring: Lagnir 2. hæð	
Hannad / Teiknað	Kvarð	Dagsetning	Verkr.
	1:50	10.5.13	08-12
			Teikn. nr. 2-05