


Lagnir 3. hæð, Grunnmynd 1:50

Sampykkt þann
21. maí 2013
Byggingafræðingur / Háskólinn í Hafnarfirði
Fm. Höfði S. Gunnlaugsson

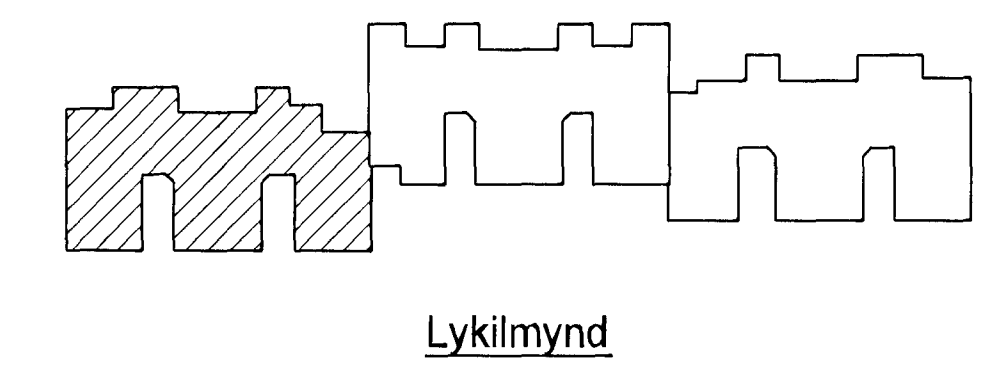

Hitalagnir Skýringar


Hitalagnir skulu vera úr svörtum stápipum með skrúðum tengistykjum samsvarandi DIN 2440. Frágangur lagna skal vera samkv. gíðandi reglugerðum Greinar að einstökum öflum skulu vera 10 mm nema annað sé tilgreint á teikningum. Fjarlægð á milli festinga Notamál: Fjarlægð 15-32 mm 2,5 m 40-50 mm 3,0 m Einangra skal lagnir með 20mm gerlar hökum. Á alla öfna komi sjálfvirkir oflokar, stílla og loftskulur. Lagnir skal þrýstiprófa við 8 bar og skal þrýstingur standa umk. 24 tíma án þess að falla.

Neysluvatnslagnir Skýringar

Neysluvatnslagnir og tengi fyrir heit og kalt vatn skulu vera PP (polypropylene) lagnir af gerðinni Fusiotherm faser composite pipe SDR 7.4 frá Aquatherm og SH-T-PB frá Aquatherm. Fara skal eftir leiðbeiningum framleiðanda um notkun og meðferð efnisins svo og IS-67 og DS-439. Festa skal lagnir með viðlengnum festingum. Mesta fjarlægð á milli festinga Notamál: Fjarlægð 20 mm 85 sm 25 mm 95 sm 32 mm 110 sm 40 mm 125 sm 50 mm 145 sm 63 mm 165 sm Einangra skal lagnir með ádrageinangrun. Lóðréttar stöflagnir eru haldar með eldvarnarköðu.

Fráveitilagnir Skýringar

Fráveitilagnir innanhúss skulu vera úr steypujúrn. Pipar skal setja saman með múlfum úr ryðfríu stáli og með þéttu úr gúmmi. Allt efni skal vera samsvarandi að gerð og gæðum. Allar beygjur og greinar skulu gerðar með viðgæmdum tengistykjum. Nota skal hjóðeinangrandi burðarfestingar á lóðréttar lagnir.

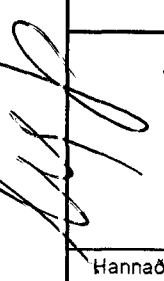Utgáfa	Breyting	Dagsetning	Hannað
Sveinbjörn Hinriksson Byggingafræðingur KÍ 140681-2629 Brekkugötu 8 Hafnarfirði Sími: 555-4008, 861-9861 Netfang: svennih@simnet.is		Staður Dalsás 2 Hafnarfirði	
Hannað / Teiknað 		Skýring Lagnir 3. hæð	
Kvart	Dagsetning	Verkr.	Teikn.nr.
1:50	10.5.13	08-12	2-06