


Lagnir Kjallara, Grunnmynd 1:50

Samþykkt þann  
21. maí 2013

Byggingafullræði i Hafnarfirði  
Fr. Hinrikur S. Gunnlaugsson

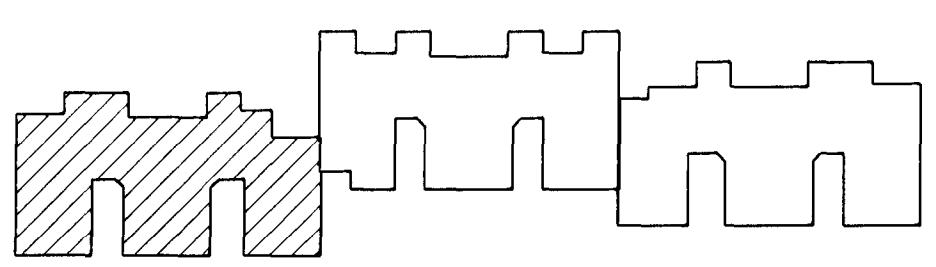

Lykilmynnd

#### Hitalagnir Skýringar

Hitalagnir skulu vera úr svörtum stöppum með skriflendum tengistykjum samsvarandi DIN 2440. Fágengur lagta skal vera samkví, gildandi reglugerðum. Greinar að einstökum ofnum skulu vera 10 mm nema annað sé tilgreint á teknigum. Fjarlegð á milli lesinga Notamál: Fjarlegð 15-32 mm 2,5 m 40-50 mm 3,0 m Einangra skal lagri með 20mm gjerillar hólkum. Á alla ofna komi sjálfvirki ofnleikar, stillte og löftskurur. Lagri skal prýstippliði vð bör og skal prýstingur standa amh. 24 tímum án þess að falla.

#### Neysluvatnslagnir Skýringar

Neysluvatnslagnir og tengi fyrir heitt og kalt vatn skulu vera PP (polypropylene) lagri af gerðinni. Fusitherm faser composite pipe SDR 7,4 frá Aquatherm og SH-T-PB frá Aquatherm. Farar skal eftir löðbeiningu framleidanda um notkun og meðförd efnisins svo og IST-87 og DS-439. Festi skal lagri með völukendundum festingum. Mesta fjarlagð á milli festinga Notamál: Fjarlegð 20 mm 85 sm 25 mm 95 sm 32 mm 110 sm 40 mm 125 sm 50 mm 145 sm 63 mm 165 sm Einangra skal lagri með ádragseinangrun. Löðréttar stoflhagnir eru hildar með eldvarnakvoðu.

#### Fráveitulagnir Skýringar

Fráveitulagnir innanhús skulu vera úr steypujári. Pipur skal setja saman með miðfumur ryðru stál og með þéttingu úr gumi. Allt efní skal vera samsvarandi að gerð og gæðum. Allar beygjur og greinar skulu gerðar með vðelegandi tengistykjum. Nota skal hjiðeinangrandi burðarfestingar á löðréttar lagnir.

Útgáfa	Breyting	Dagsetning	Hannsö
Sveinbjörn Hinriksson	Staður	Dalsás 2 Hafnarfirði	
Byggingatæknirfræðingur	Skýring	Lagnir Kjallara	
Kt. 160981-2529			
Brekkuhlut 8 Hafnarfirði			
Sími: 555-4008, 861-9651			
Netfang: sveinnhi@simnet.is			
Hannsö / Teknað	Kvarði	Dagsetning	Verkr.
✓ 10.5.13	1:50	10.5.13	08-12
			2-03