


Lykilmynd


Samþykkt þann  
21.05.2013  
Byggingaáttvörðinn í Hafnarfirði  
Eiríkur S. Gunnarsson

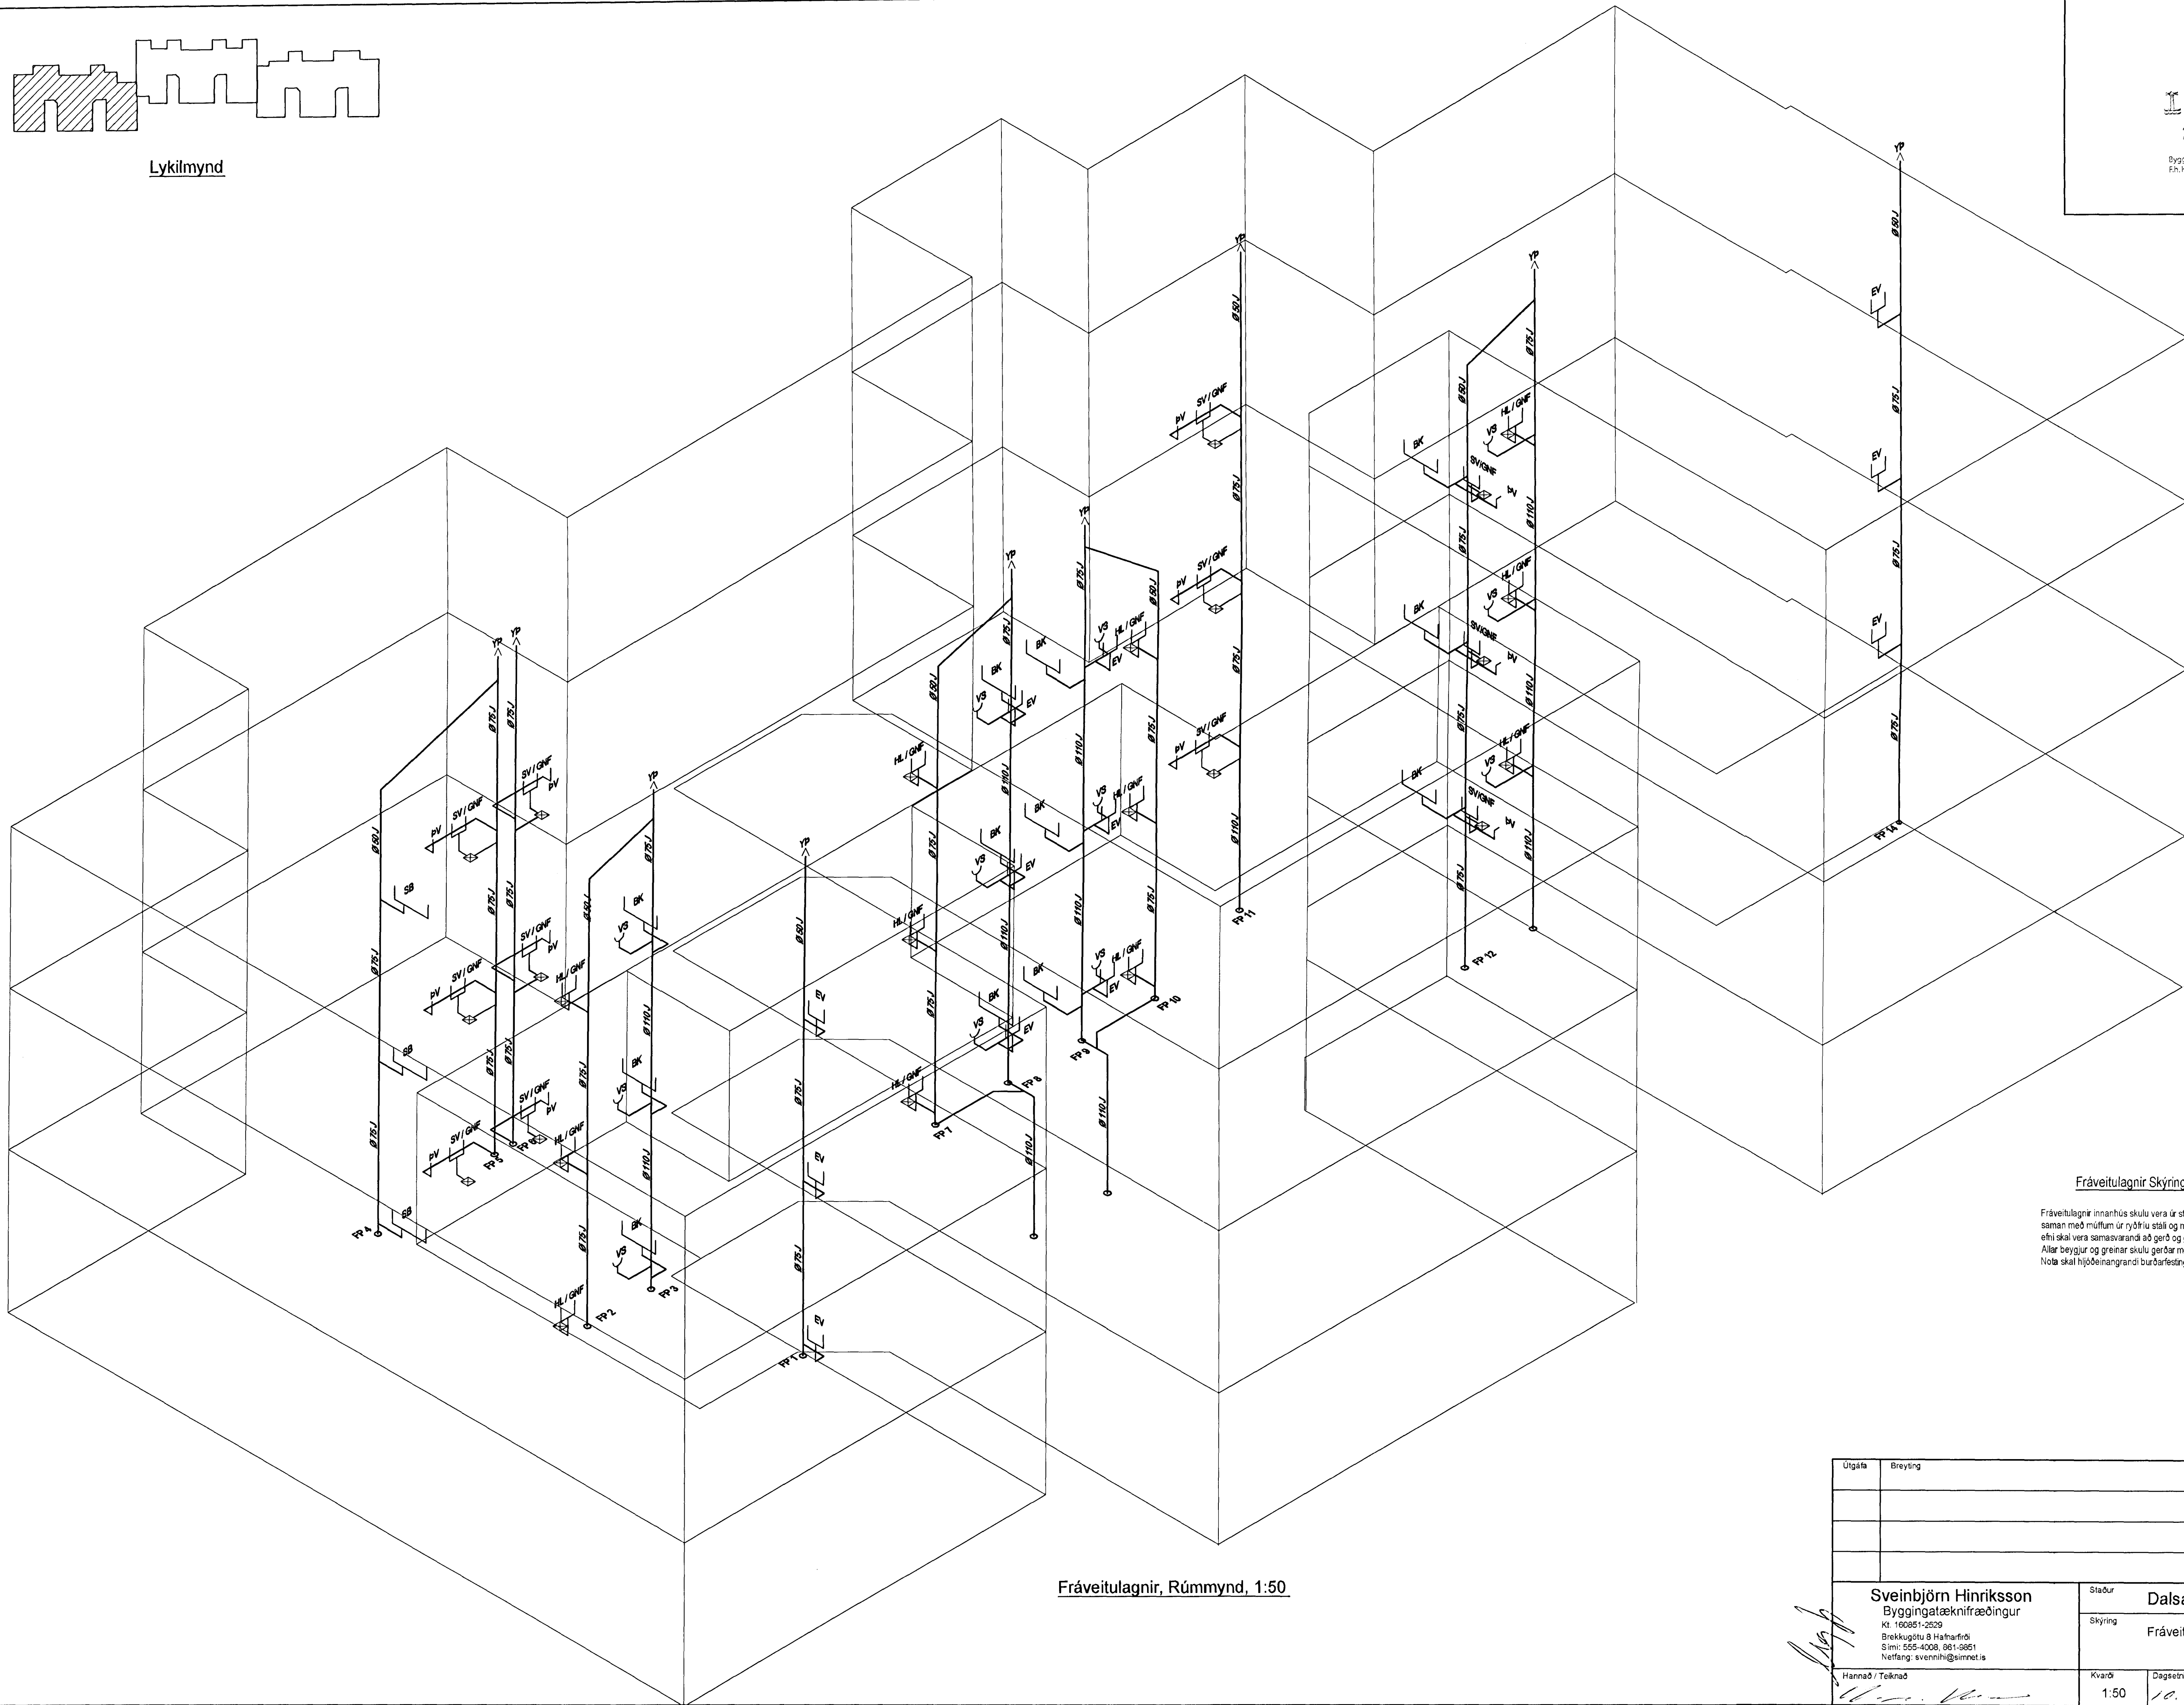

Fráveitlagin, Rúmmynd, 1:50

Fráveitlagin Skýringar

Fráveitlagin innanhus skulu vera úr steyptjörmi. Þipur skal setja saman með múlfum úr rjúfðu stáli og með þéttingu úr gúmmi. Allt efni skal vera samasvarandi að gerð og gæðum. Allar beygur og greinar skulu gerðar með viðeigandi tengistykjum. Nota skal hjóðeinangrandi burðarfestingar á lóðréttar lagin.

Útgáfa	Breyting	Dagsetning	Hannað	
Sveinbjörn Hinriksson Byggingatæknifræðingur Kt. 190851-2529 Brekkugötu 8 Hafnarfirði Sími: 555-4008, 961-9651 Netfang: sveinhi@simnet.is		Staður	Dalsás 2 Hafnarfirði	
Hannað / Teiknað 		Skýring	Fráveitlagin, Rúmmynd	
Hannað / Teiknað	Kvart	Dagsetning	Verkr.	Teikn.nr.
	1:50	10.5.13	08-12	2-09