


Lykilmynd

Samþykkt þann
21. maí 2013
Byggingafrádráttur í Hafnarfirði
Fh. Hrafnur S. Gunnlaugsson

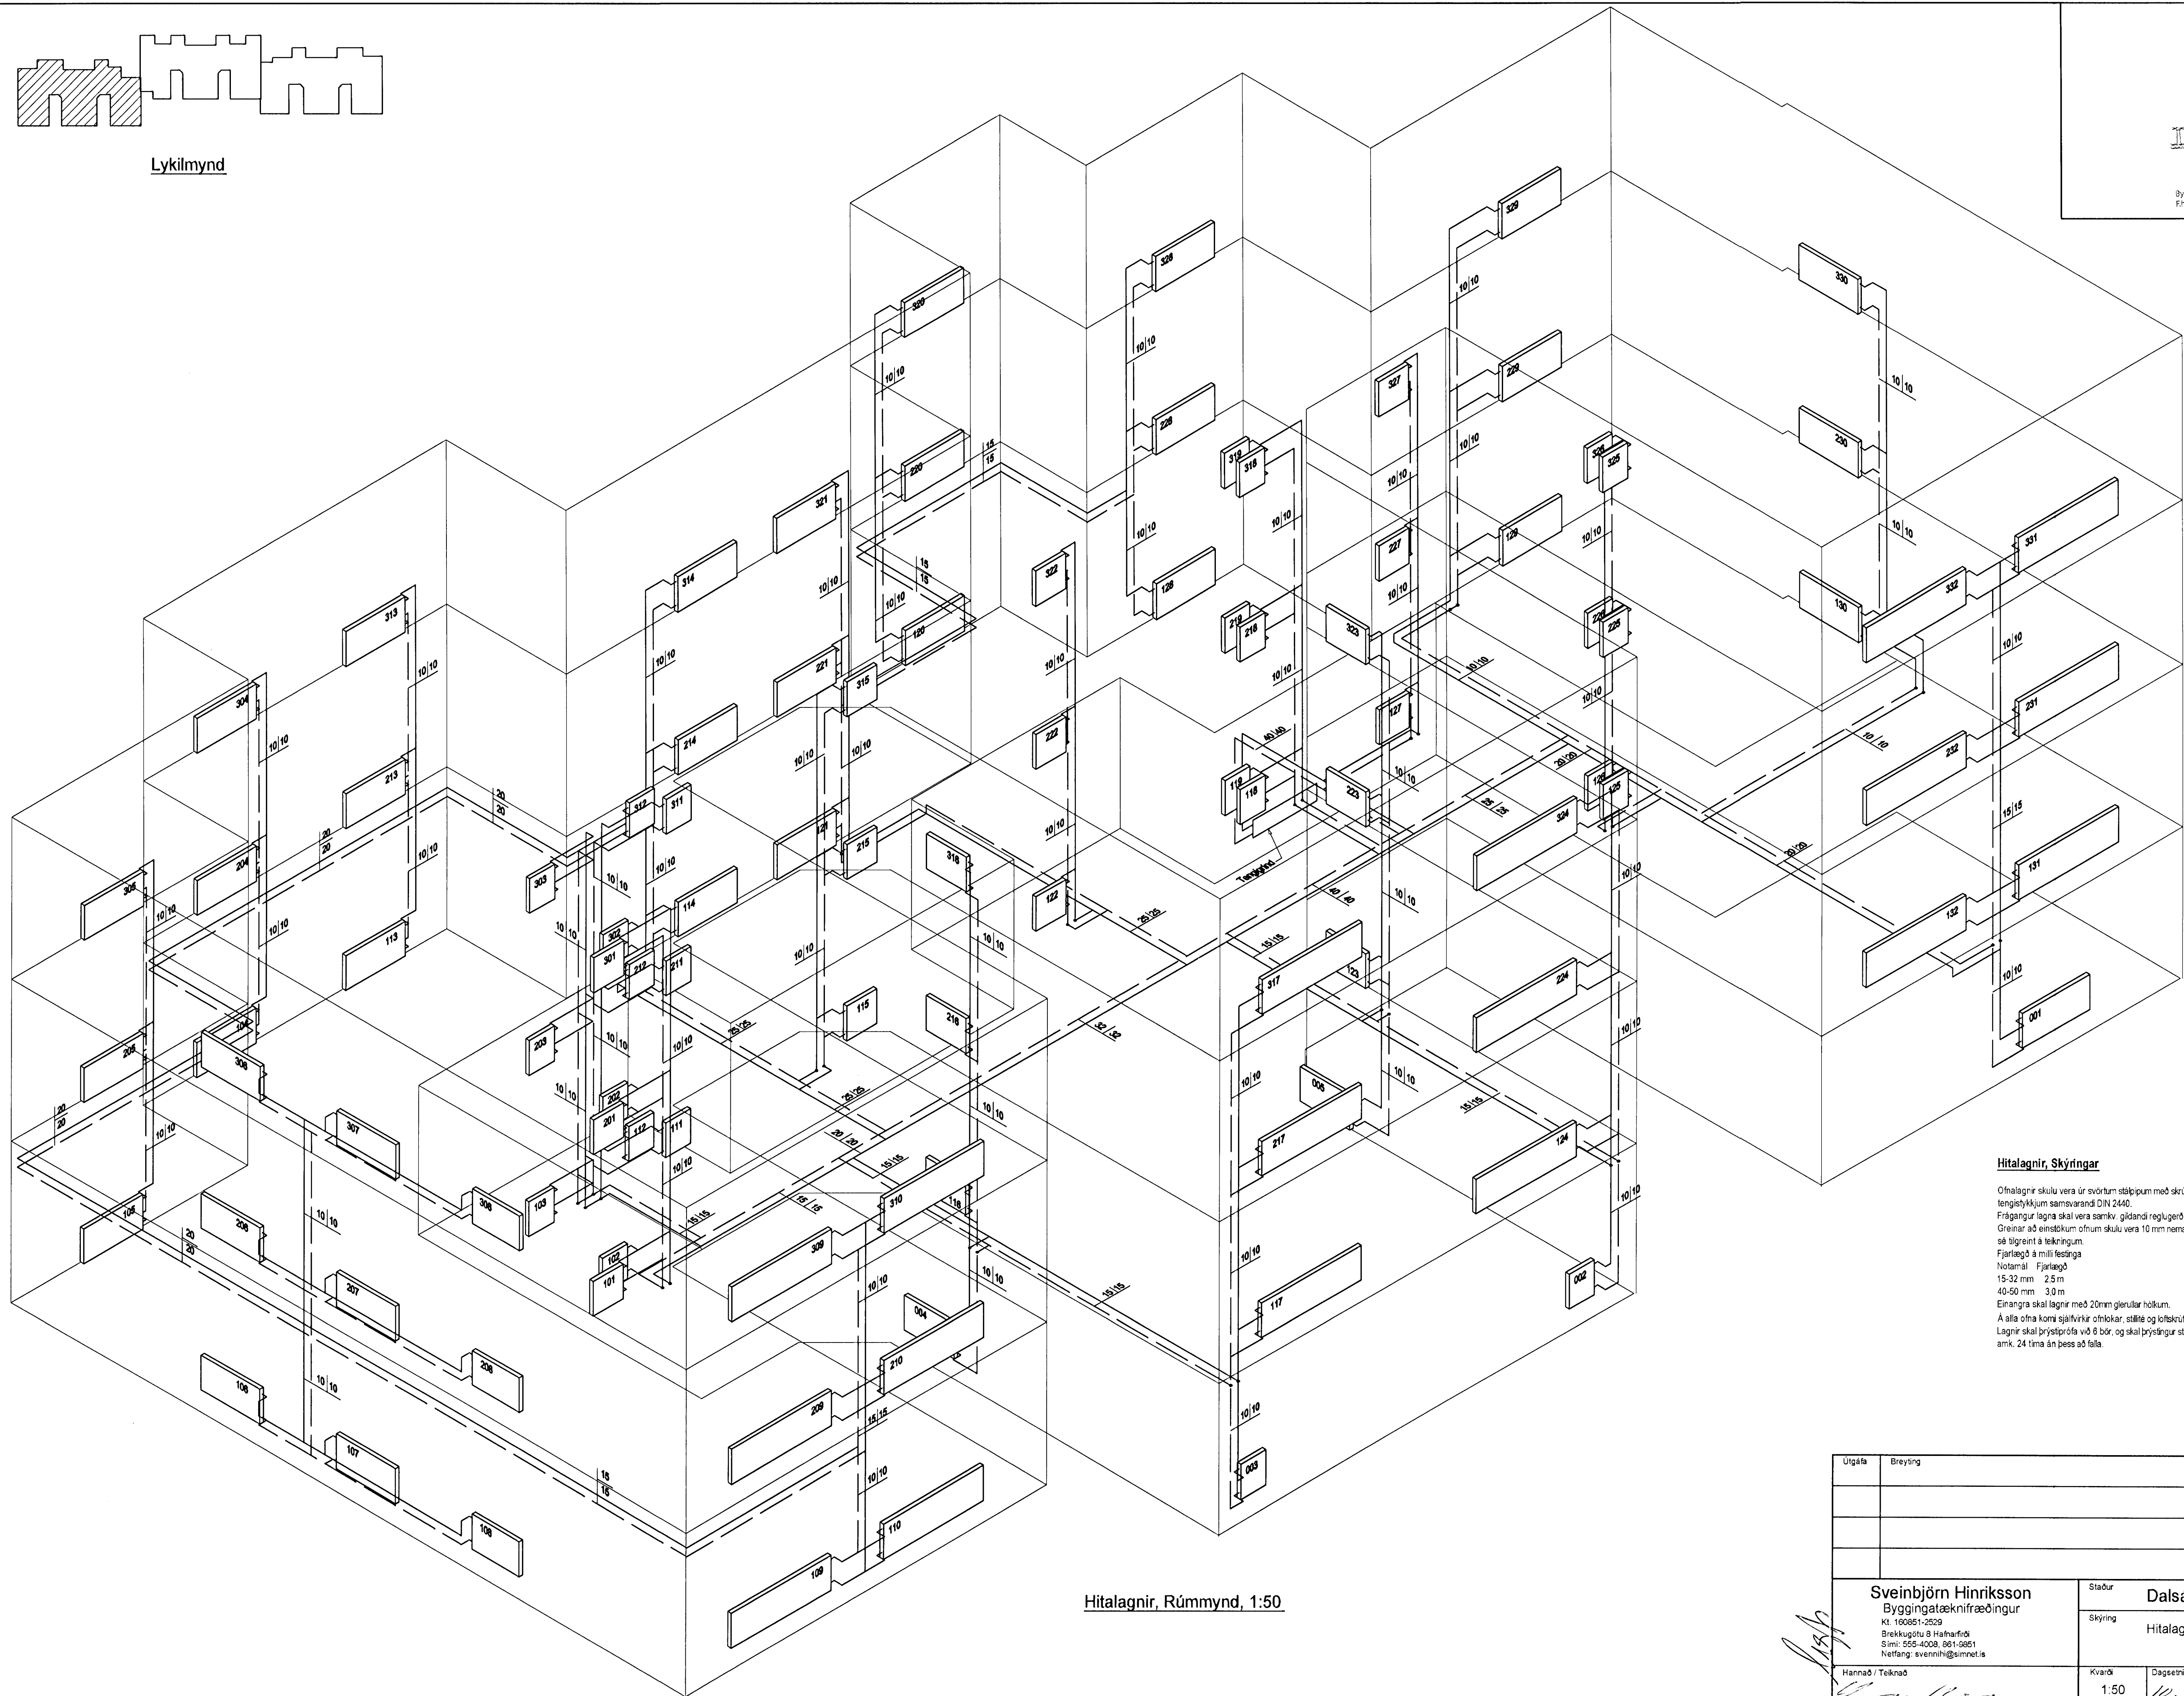

Hitalagnir, Rúmmynd, 1:50

Hitalagnir, Skýringar

Ofhitalagnir skulu vera úr svörtum stálpipum með skrúðum tengistykkjum samsvarendi DIN 2440.
Frágangur lagna skal vera samkv. gildandi reglugerðum.
Greinar að einstökum ofnum skulu vera 10 mm nema annað sé tilgreint á teikningum.
Fjarlægð á milli festinga
Notamál Fjarlægð
15-32 mm 2,5 m
40-50 mm 3,0 m
Einnanga skal lagnir með 20mm glerullar hölkum.
Á alla ofna komi gálfirnikir ofnlokar, stillie og loftskúrur.
Lagnir skal þrýstþrifa við 6 bar, og skal þrýstingur standa amk. 24 tíma án þess að falla.

Útgáfa	Breyting	Dagsetning	Hannað
Sveinbjörn Hinriksson Byggingatæknifræðingur Kl. 160651-2529 Brekkgötu 8 Hafnarfirði Sími: 555-4008, 861-9661 Netfang: sveinnh@simnet.is		Staður Dalsás 2 Hafnarfirði	
Hannað / Teknað		Skýring Hitalagnir, Rúmmynd	
	Kvarði	Dagsetning	Verkr. / Teikn.nr.
	1:50	10.5.13	08-12 / 2-08