


Lykilmynd

Samþykkt þann 21. Mars 2013
 Byggingafrúna í Hafnarfirði
 Eir. Heiður S. Gunnleugsdóttir

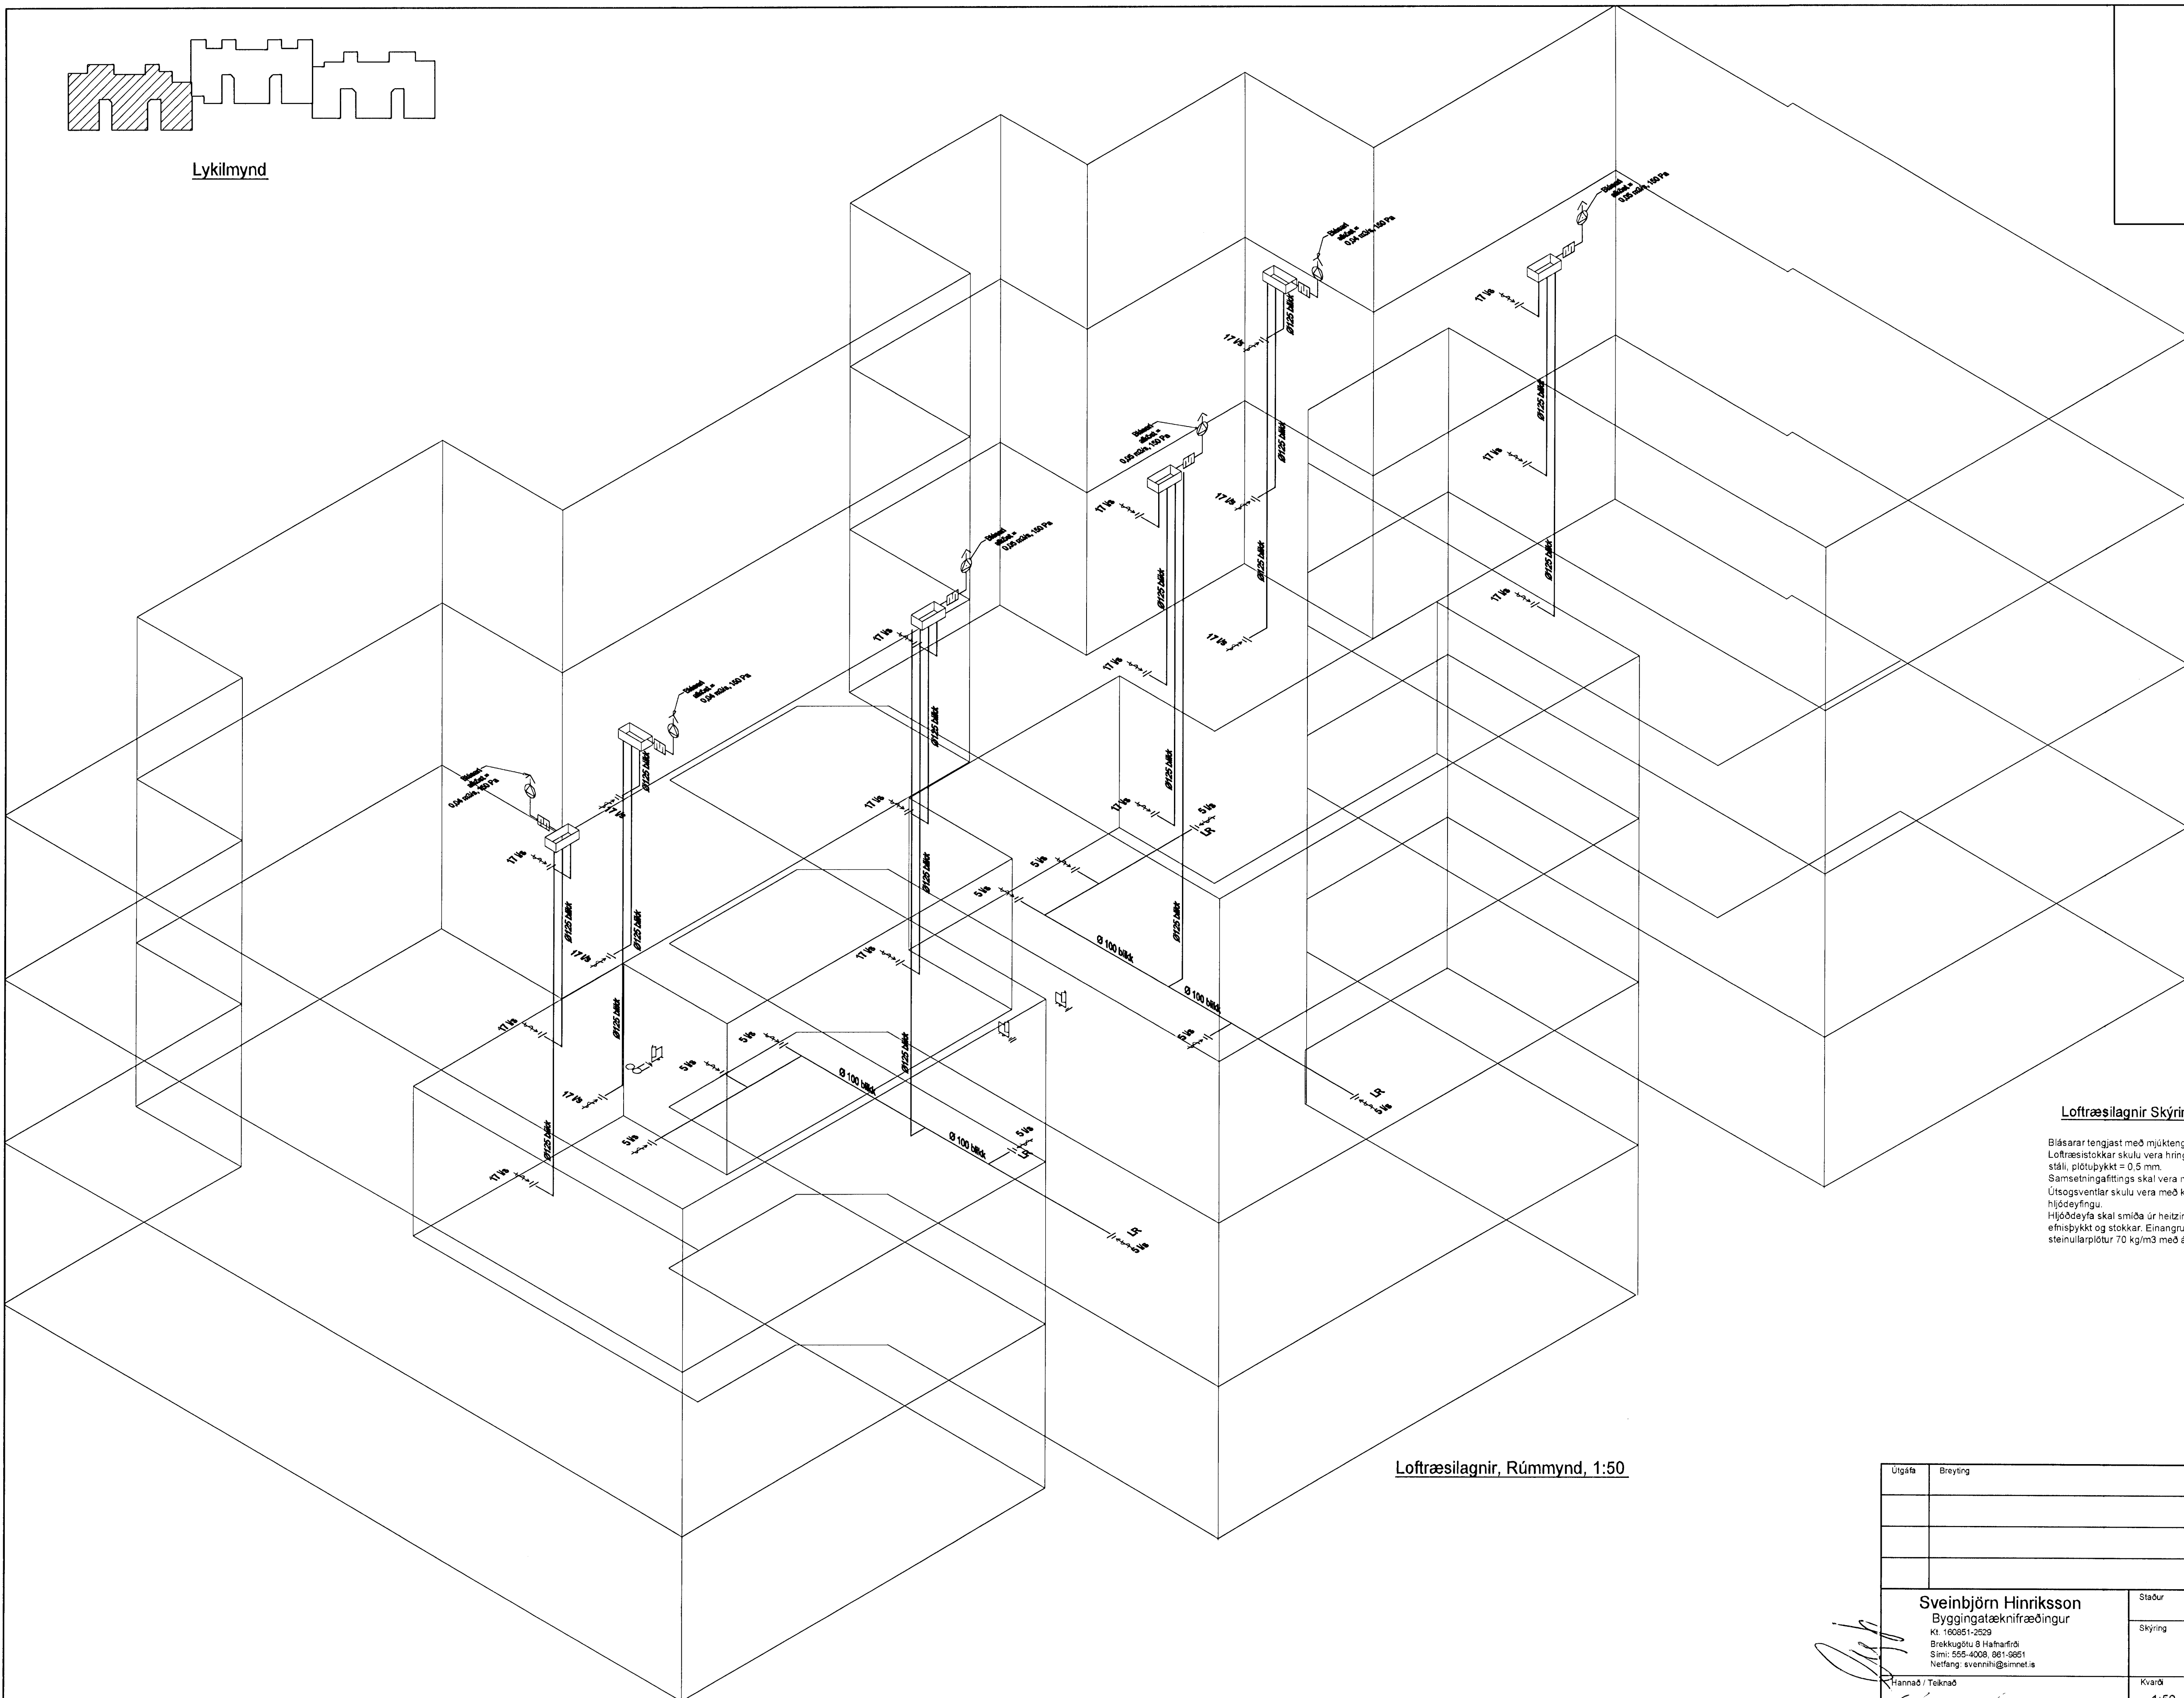

Lofræsilagnir, Rúmmynd, 1:50

Lofræsilagnir Skýringar

Blásarar tengjast með mjúktengi
 Lofræsilagnir skulu vera hringlaga úr heitinkjúðuðu stáli, plötuykk = 0.5 mm.
 Samsetningafittings skal vera með EPDM gúmhringir
 Útsogsventar skulu vera með keilu til magnstillingar og hjóðeyfingu
 Hjóðdeyfa skal smíðað úr heitinkjúðuðu stáli sömu efnisþykkt og stokkar. Einangrun til hjóðsogs skal vera steinullarplötur 70 kg/m³ með álindum dük.

Utgáfa	Breyting	Dagsetning	Hannað
Sveinbjörn Hinriksson Byggingatæknifræðingur Kt. 160851-2529 Brekkugötu 8 Hafnarfirði Sími: 555-4008, 861-9861 Netfang: sveinhi@simnet.is		Staður Dalsás 2 Hafnarfirði Skýring Lofræsilagnir, Rúmmynd	
Hannað / Teknað	Kvarð	Dagsetning	Verkr.
	1:50	10. 6. 13	08-12
			Teikn. nr. 2-10