


Lykilmynd

Sarnþykkt þann
21. maí 2013
Byggingafruttími (Hafnarfjörður)
Eh. höfuður S. Gunnlaugsson

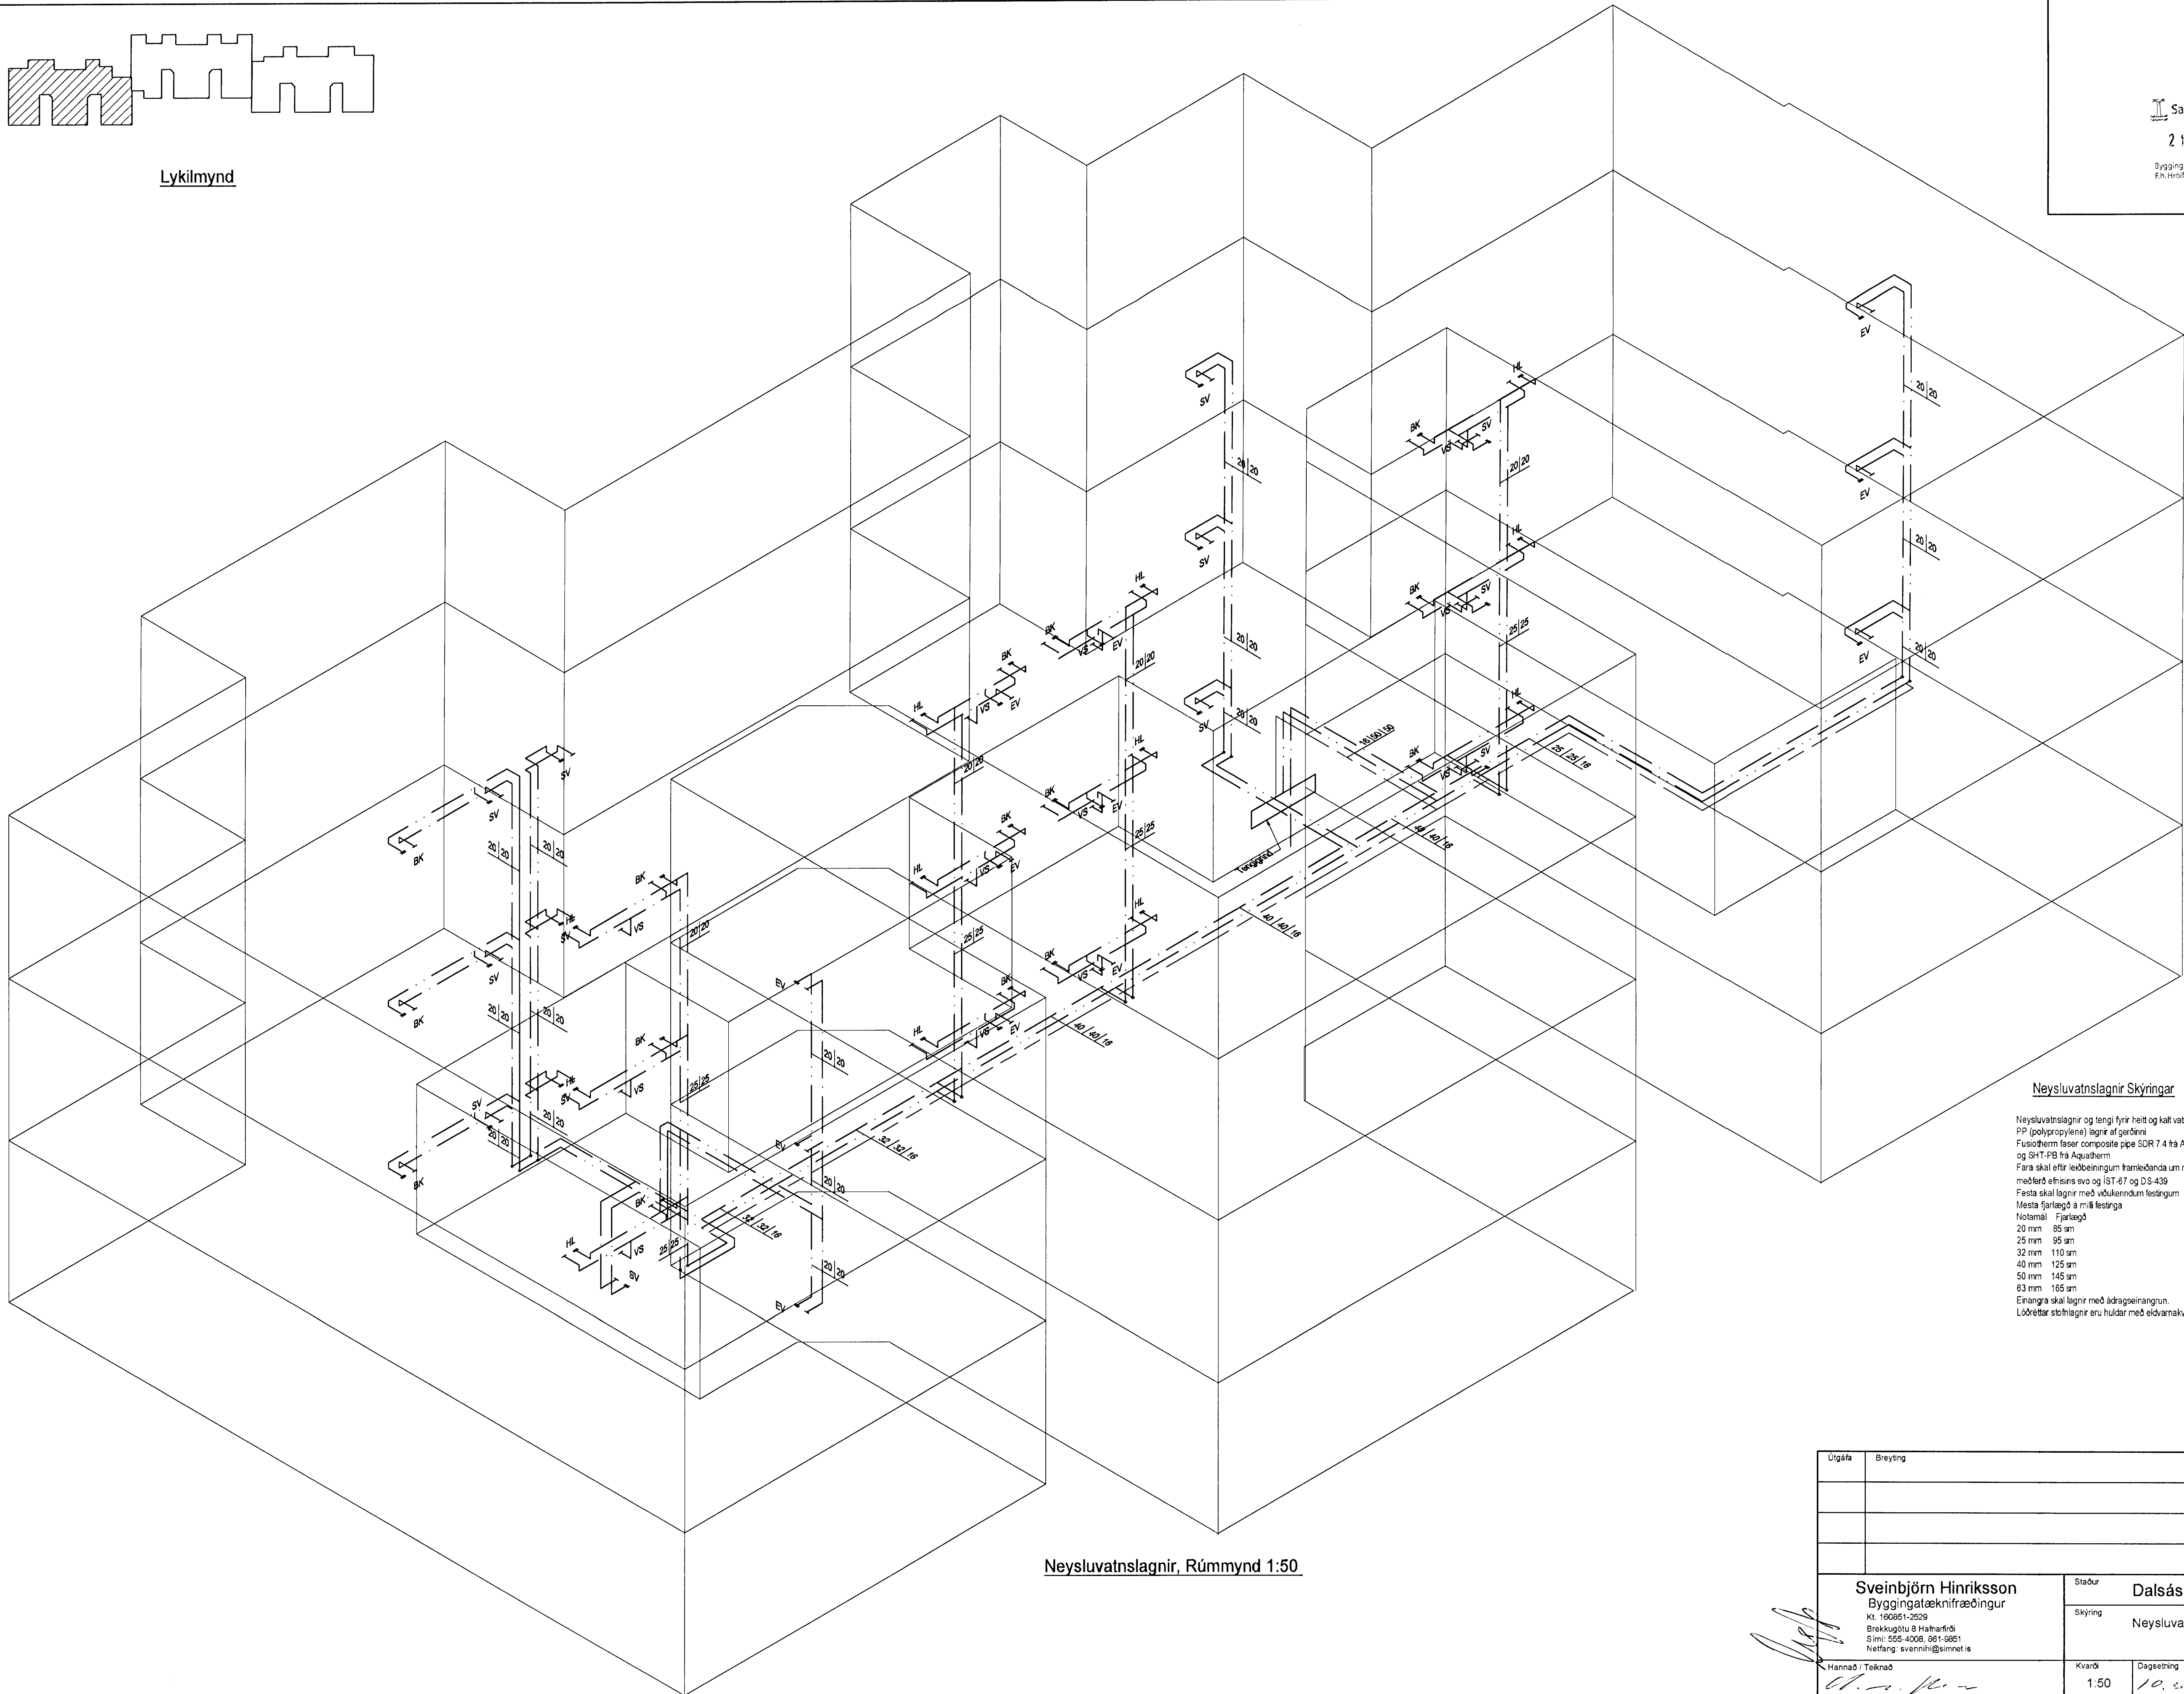

Neysluvatnslagnir, Rúmmynd 1:50

Neysluvatnslagnir Skýringar

Neysluvatnslagnir og lengi fyrir heitt og kalt vatn skulu vera PP (polypropylene) lagnir af gerðinni Fusiotherm fasar composite pipe SDR 7.4 frá Aquatherm og SHT-FB frá Aquatherm.
Fara skal eftir leiðbeiningum framleiðanda um notkun og meðferð efnisins svo og ÍST-67 og DS-439.
Fasta skal lagnir með viðvæðum festingum.
Mesta farlægð á milli festinga
Notamál Farlægð
20 mm 85 sm
25 mm 95 sm
32 mm 110 sm
40 mm 125 sm
50 mm 145 sm
63 mm 165 sm
Einangra skal lagnir með ádrágsgröngum.
Lúðretar stöklagnir eru haldar með eldvarnarköðu.

Útgáfa	Breyting	Dagsetning	Hannað
Sveinbjörn Hinriksson Byggingatæknifræðingur Kt. 160851-2529 Brekkugötu 8 Hafnarfjörður Sími: 555-4008, 861-9651 Netfang: sveinbi@simnet.is		Staður Dalsás 2 Hafnarfjörður	
Hannað / Teiknað Hannað / Teiknað		Skýring Neysluvatnslagnir, Rúmmynd	
Kvæði 1:50	Dagsetning 10.5.13	Verkt. 08-12	Teikn.nr. 2-07