
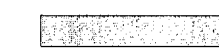


**SKÝRINGAR**

Grunnmynd þessi getur átt við hæðir 1, 2, 3, 4 og 5.  
 Fyrir smíði skal sannreyna öll mál á verkstað.

-  SAGAÐ ÚR VEGG EÐA PLÖTU
-  STEINSTEYPTIR VEGGIR

**STÁLVIKRI:**

Allt stál skal vera af gæðum S 235 JR í samræmi við ÍST EN 10027-2:1992.

Stærðir stálþversniða miðast við ÍST EN 10210-2:2006.

Stálbita skal mála með eldvarnar málingu eftir smíði og skal fara eftir leiðbeiningum framleiðanda til að ná 60mín. vörn.

**SUDUR:**

Suðuefni skal uppfylla kröfur ÍST EN 1011 og skal suðuvinnna framkvæmd af suðumönnum sem hafa hafnispróf skv. ÍST EN 287-1.

**FESTINGAR:**


Boltar, rær og skinnur skulu vera af gæðafokki 8.8.

**TILVÍSANIR**

Málsetningar og kótar á veggjum og plötum:  
 Sjá tekm. arkitekts.

ÚTI  
 ARKITEKTAR  
 Jón Þór Þorvaldsson AJ, FSSA  
 Kt. 021256 7579

**DALSHRAUN 3**

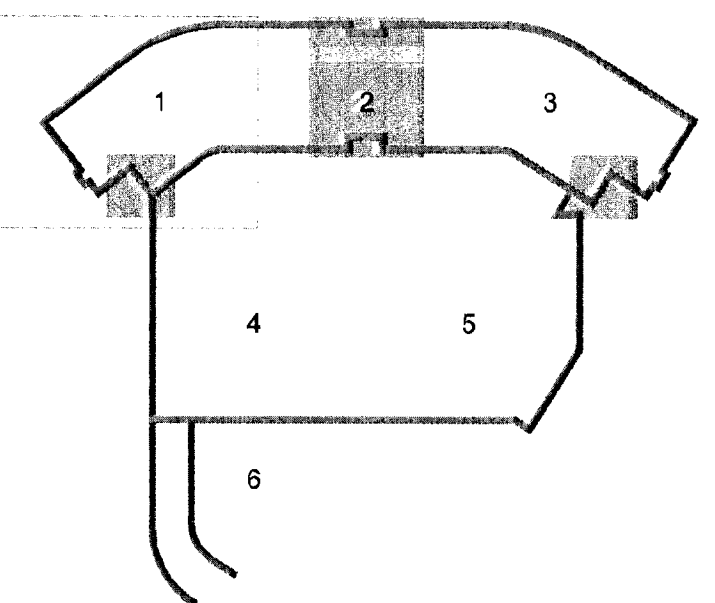

Útg. Dags. Skýring Hannað/Yfirfráð



**VERKFRÆÐISTOFA**

BEJARHRAUN 20 • 220 HAFNARFJÖRDUR • KENNIT. 710796-2899  
 vsb@vsb.is • Sími 585 8600 • Fax 585 8610 • www.vsb.is

Áritun sérhöfundar				
Björn Guðafsson				
Kt: 180550 4889 • bjorn@vsb.is				
Verkefni				
DALSHRAUN 3				
HAFNARFIRÐI				
Verkið				
Burðarvirki				
Sögun og fyllingar				
Grunnmynd 1, 2, 3 og 4. hæð				
Hannað	Teknið	Yfirfráð	Kvaði	Síða
JÓE	JÓE	BG	1:50	/ A1 -
Dags.	Verkefni	Teikning	Útgáfa	
21.05.2013	07244	B1 011	-	

