


Rúmmynd hitalagna 1/50



TENGIGRIND.

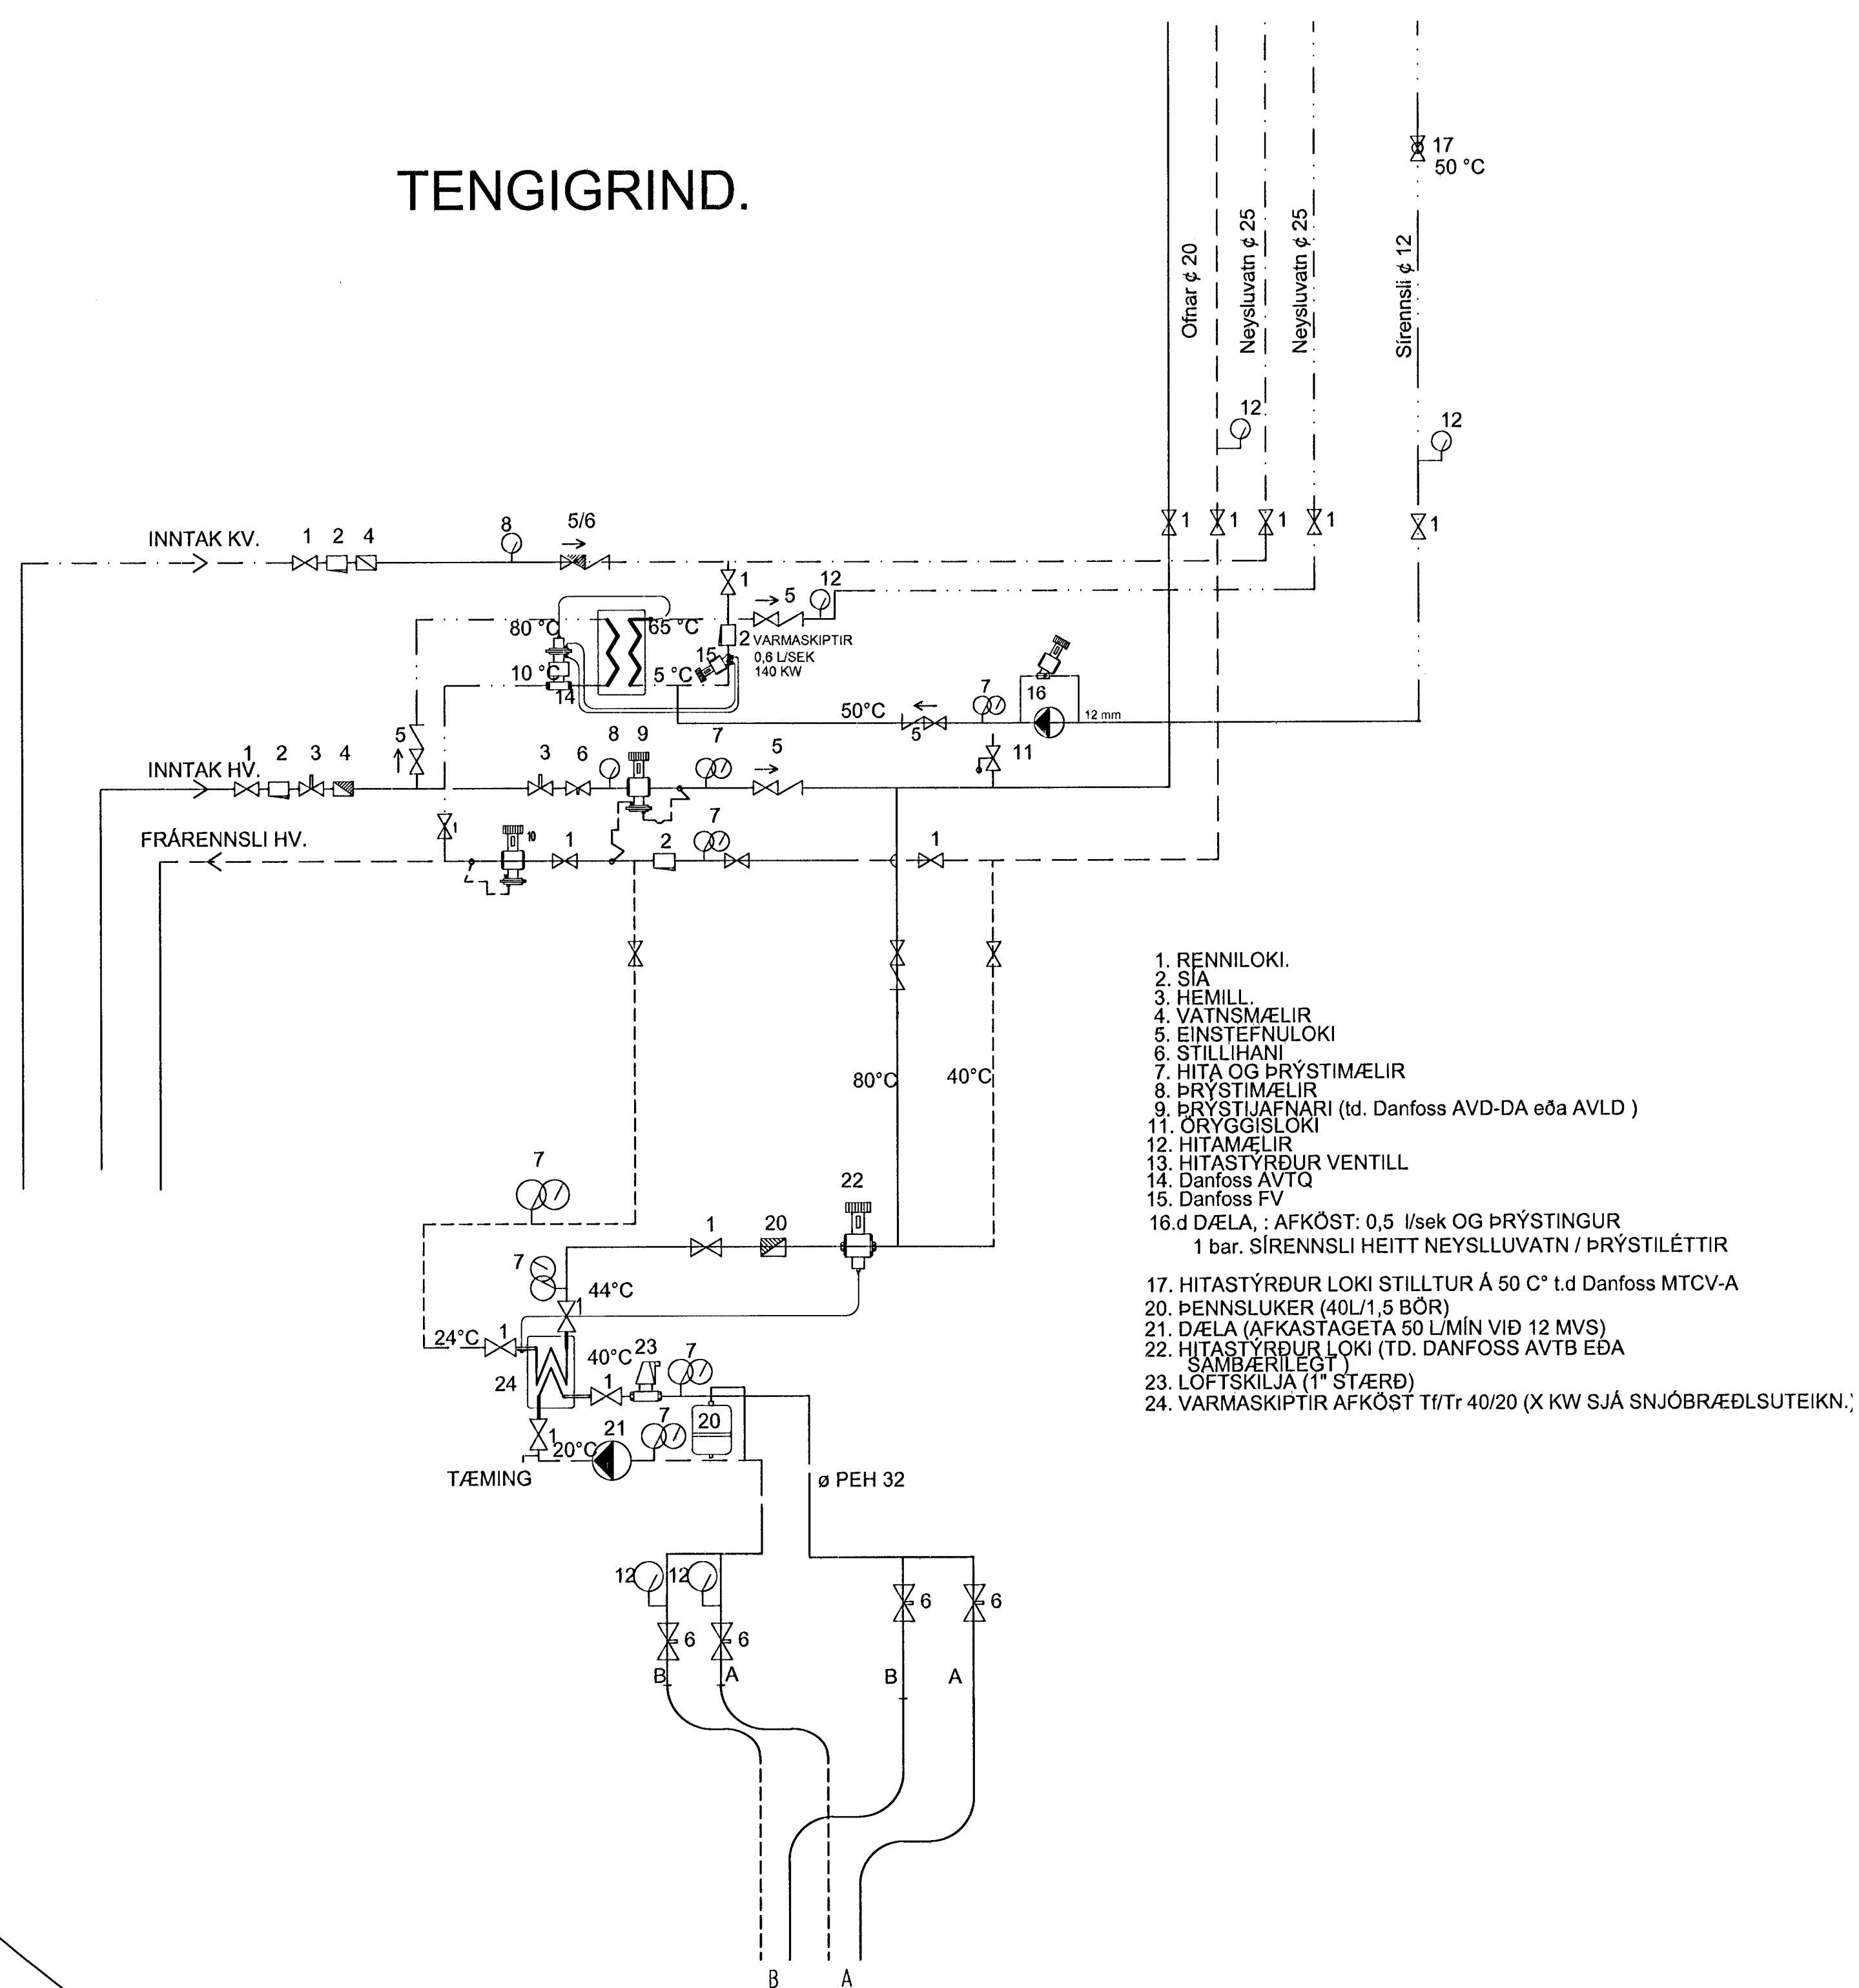

1. RENNILOKI.
2. SÍA
3. HEMILL
4. VATNSMÆLIR
5. EINSTEFNULOKI
6. STILLIHANI
7. HITA OG ÞRÝSTIMÆLIR
8. ÞRÝSTIMÆLIR
9. ÞRÝSTIUFNARI (td. Danfoss AVD-DA eða AVLD)
11. ÖRYGGISLOKI
12. HITAMÆLIR
13. HITASTYRÐUR VENTILL
14. Danfoss AVTQ
15. Danfoss FV
16. d D/ELA. : AFKÓST: 0,5 l/sek OG ÞRÝSTINGUR
1 bar. SÍRENNSLI HEITT NEYSLUVATN / ÞRÝSTILÉTTIR
17. HITASTYRÐUR LOKI STILLTUR Á 50 C° t.d Danfoss MTCV-A
20. PENNSLUKER (40L/1,5 BÖR)
21. D/ELA (AFKASTAGETA 50 L/MÍN VIÐ 12 MVS)
22. HITASTYRÐUR LOKI (TD. DANFOSS AVTB EÐA SAMBÆRILEGT)
23. LOFTSKILJA (1° STÆRÐ)
24. VARMASKIPTIR AFKÓST T/Tr 40/20 (X KW SJÁ SNJÓBRÆDLSUTEIKN.)

NEYSLUVATNSLAGNIR ERU ÚR ÁL PLAST.
 RÓRAST/ÆRDIR DN (INNANMÁL).
 DN 12 = 16x2
 DN 15 = 20x2,3
 DN 20 = 25x2,5
 DN 25 = 32x3
 DN 32 = 40x4

OFNALAGNIR ERU ÚR SVÖRTU SNITTUDU STÁLI.
 RÓRAST/ÆRDIR ERU NAFNMÁL.
 10 = 3/8"
 15 = 1/2"
 20 = 3/4"
 25 = 1"
 32 = 1 1/4"
 40 = 1 1/2"
 50 = 2"

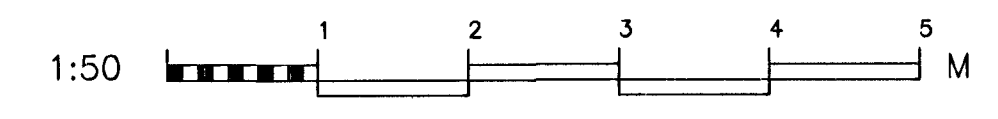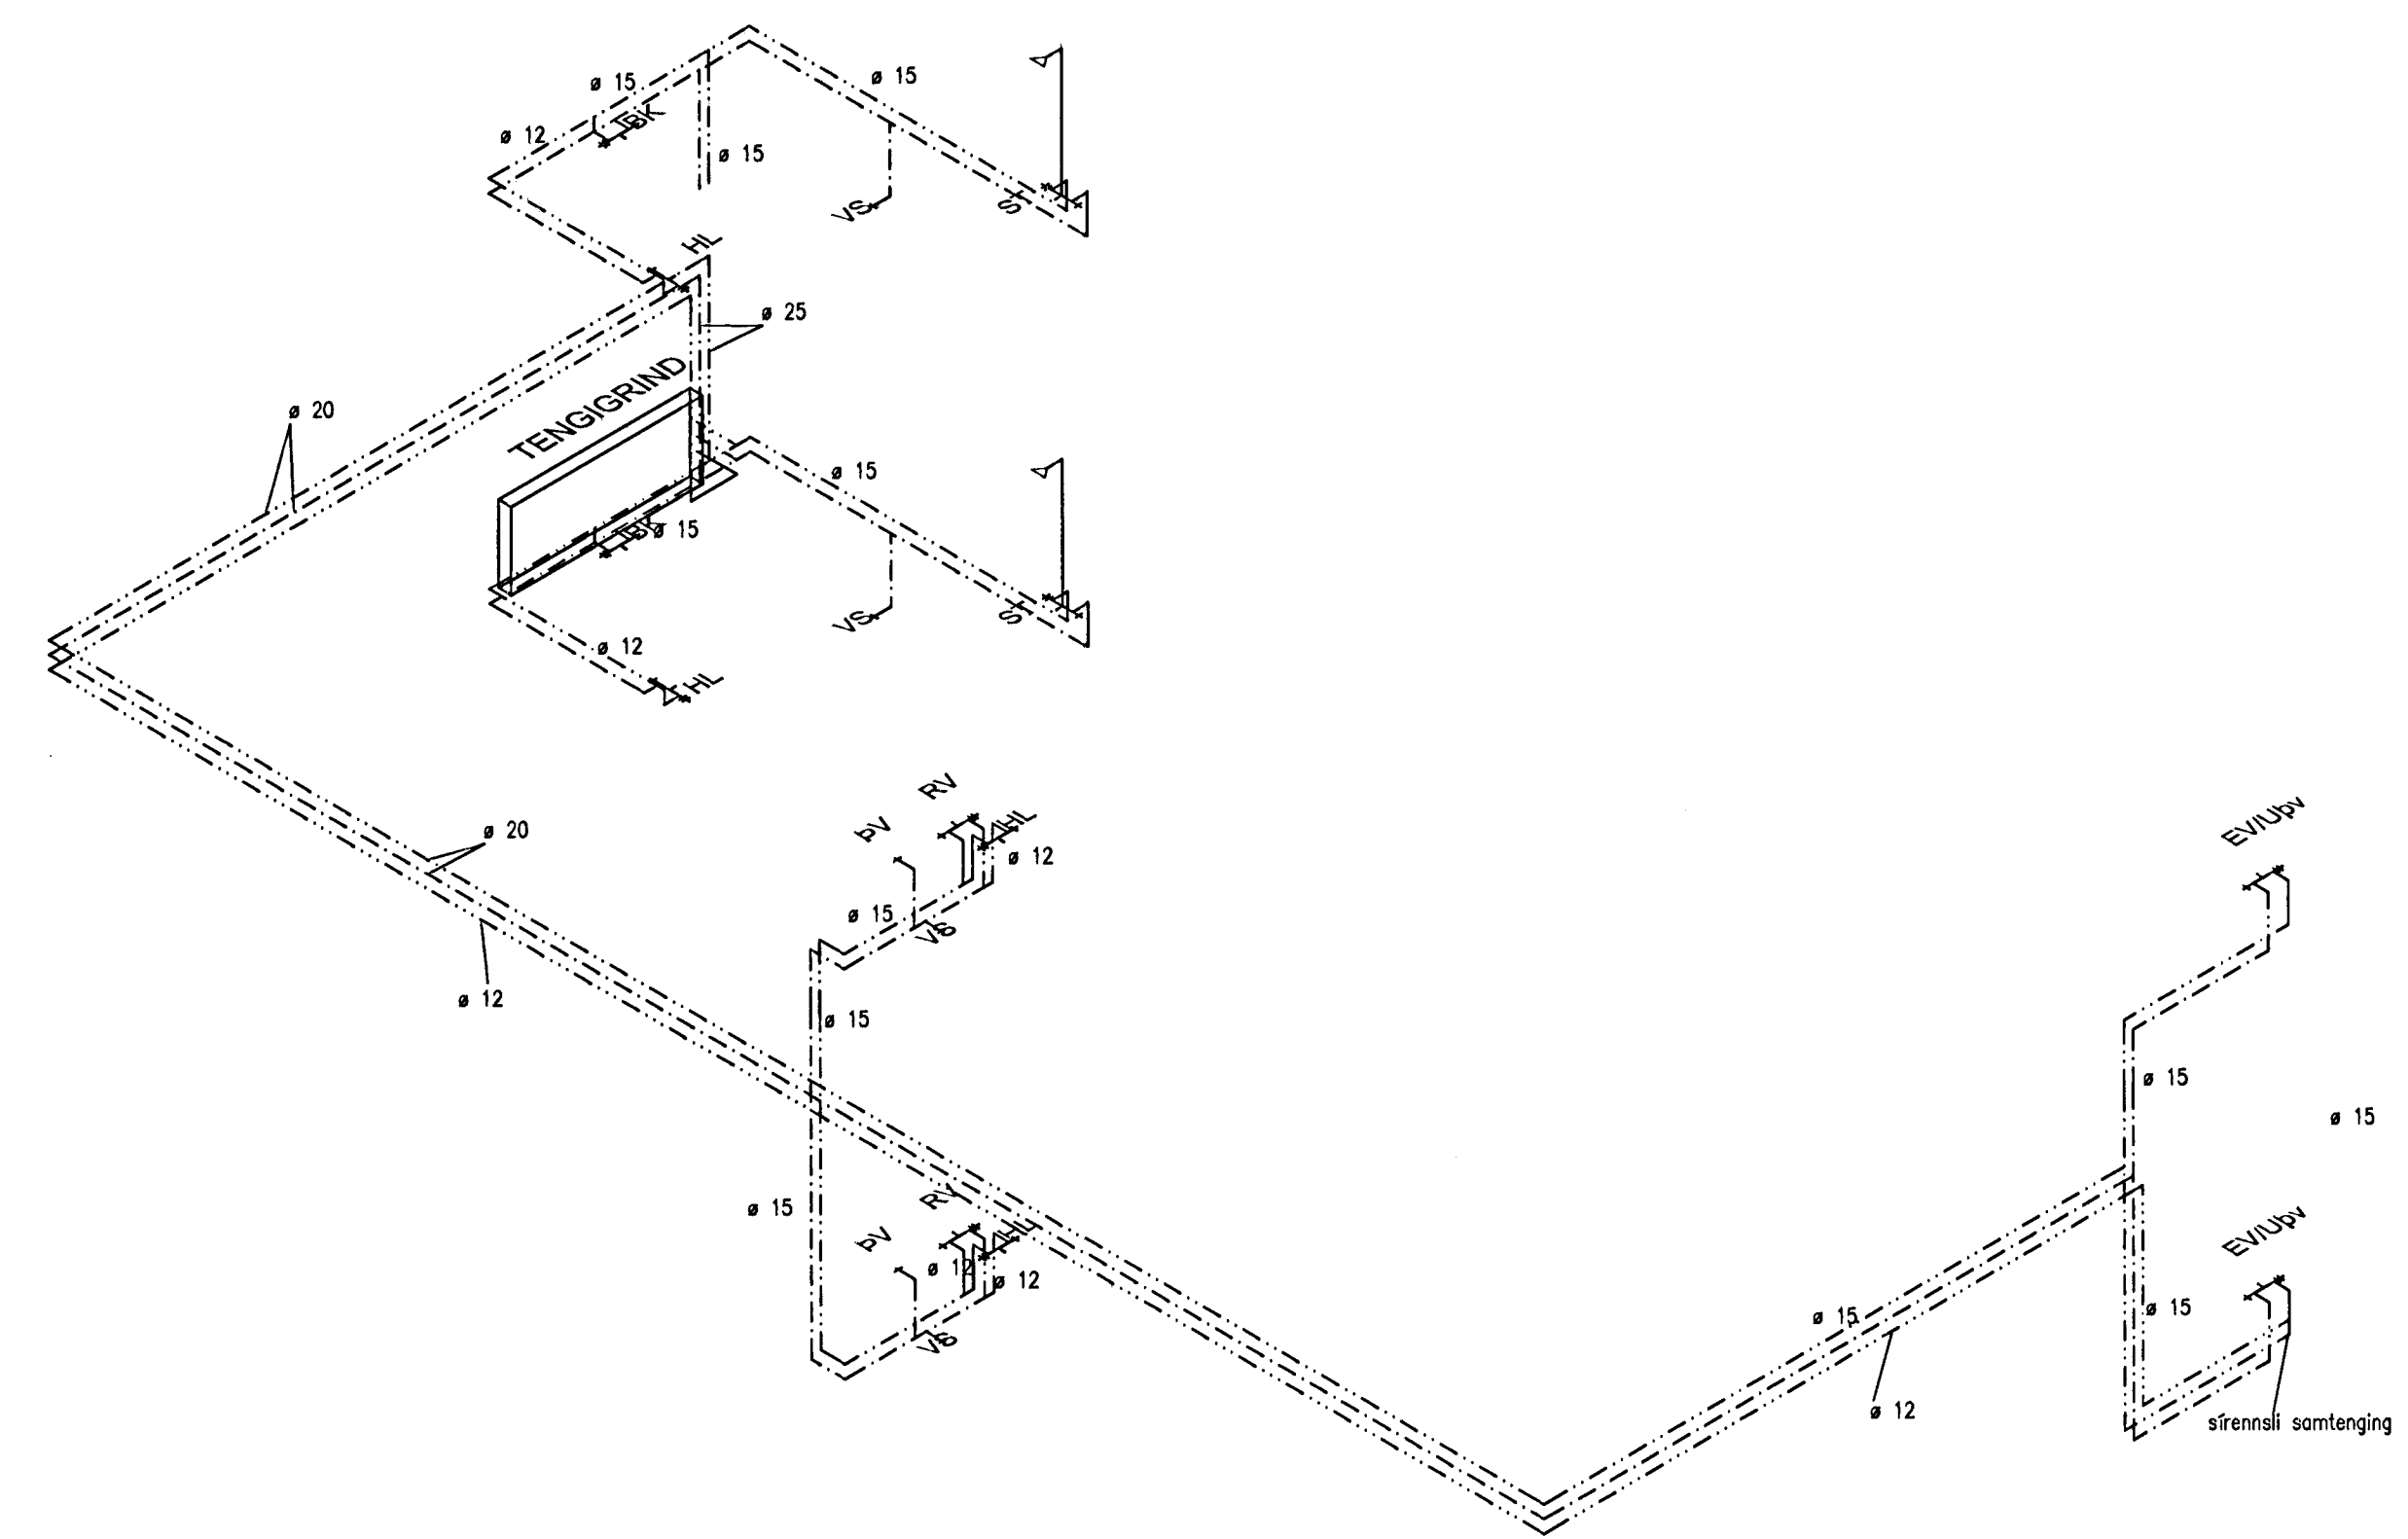

HANNAÐ	AB	TEKNAÐ	MVV. 1:50.	VERÐUR V 13-020
SAMB.	AB	SKRÁ	TEKNA NR.	
ÖFGÁFA		DAGS.	NAFN	
		DAGS 11.05.2013	Agúst Birgisson 180557-4199	P 04

Klukkuvellir 4-8 Hafnarfirði
 Hita og þrífalagnir
 Rúmmynd neysluvatnslagna
 Tengigrind

VÍÐSJA
 VERKFRÆÐISTOFA FRV
 SKÓLAVÖRÐUSTÍG 3, 101 REYKJAVÍK
 Sími: 591 9040 OG 591 9043, FAX: 591 9044
 NETFANG: vidsja@sk3.is
 www.sk3.is