
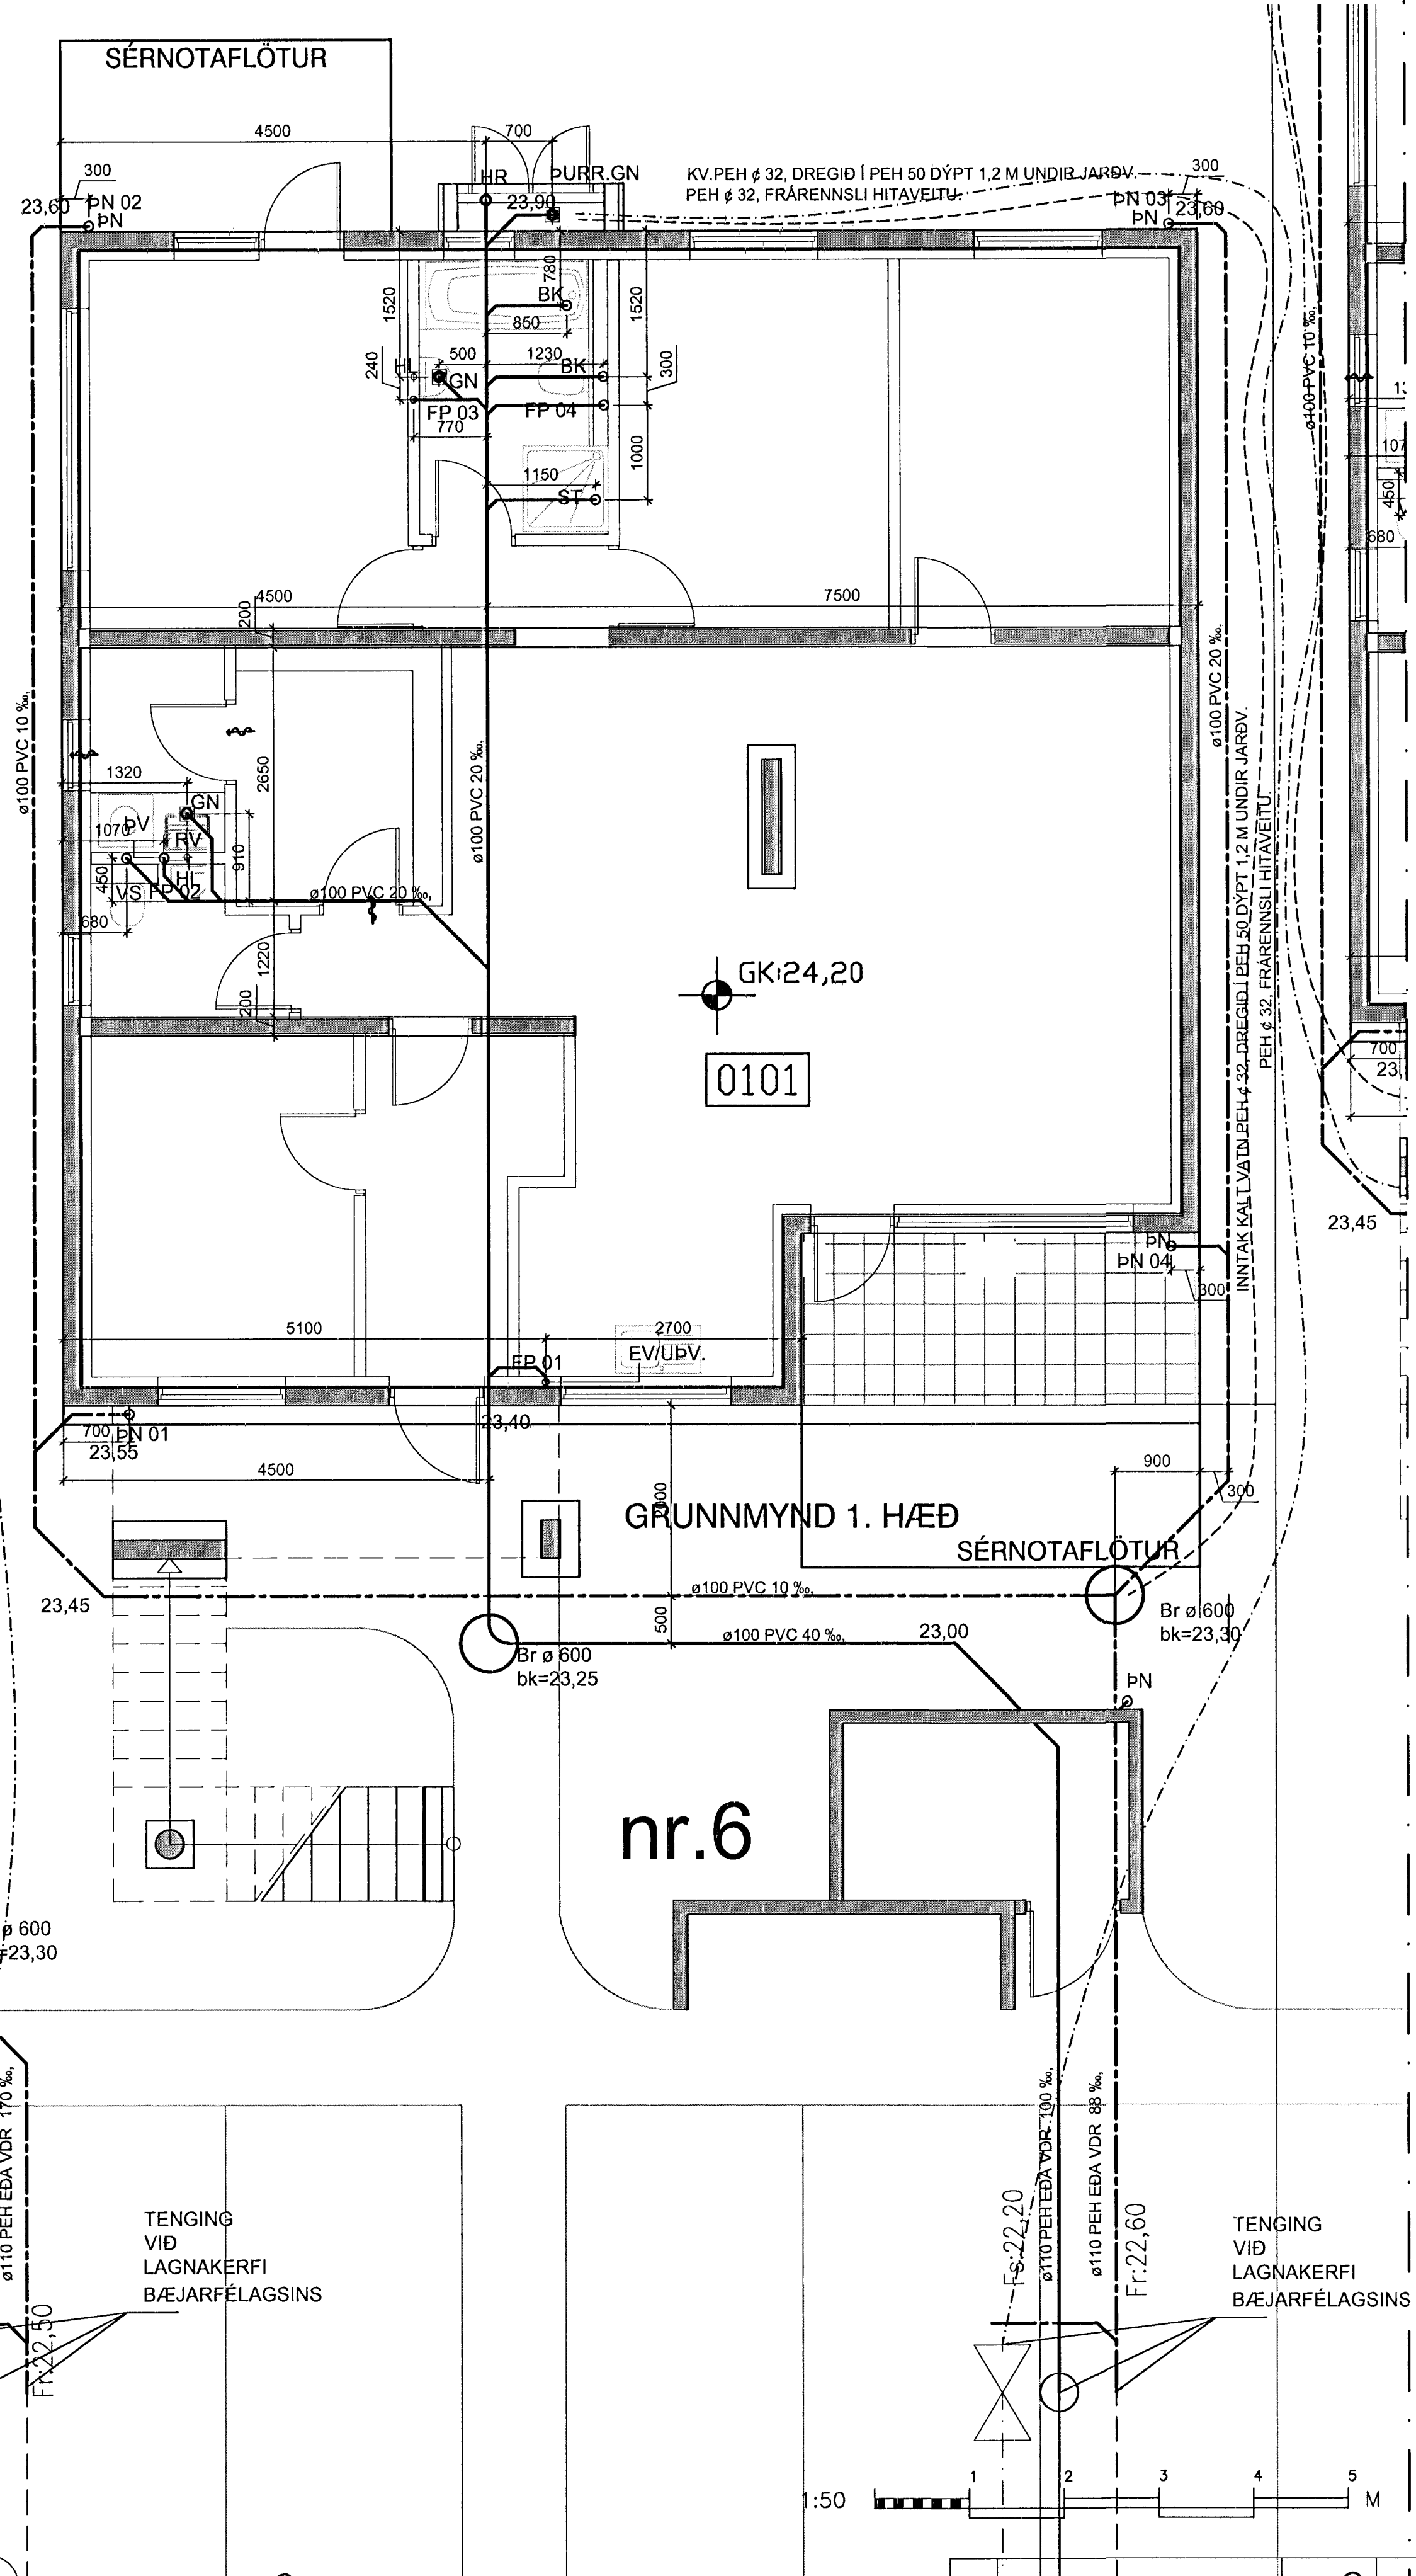


Grunnmynd, lagnir í jörð 1/50

Samþykkt þann 04. júní 2013  
 Byggingafræðingur / Hagkerfi /  
 F.H. Höfufur S. Gunnlaugsson

F:573 m<sup>2</sup>

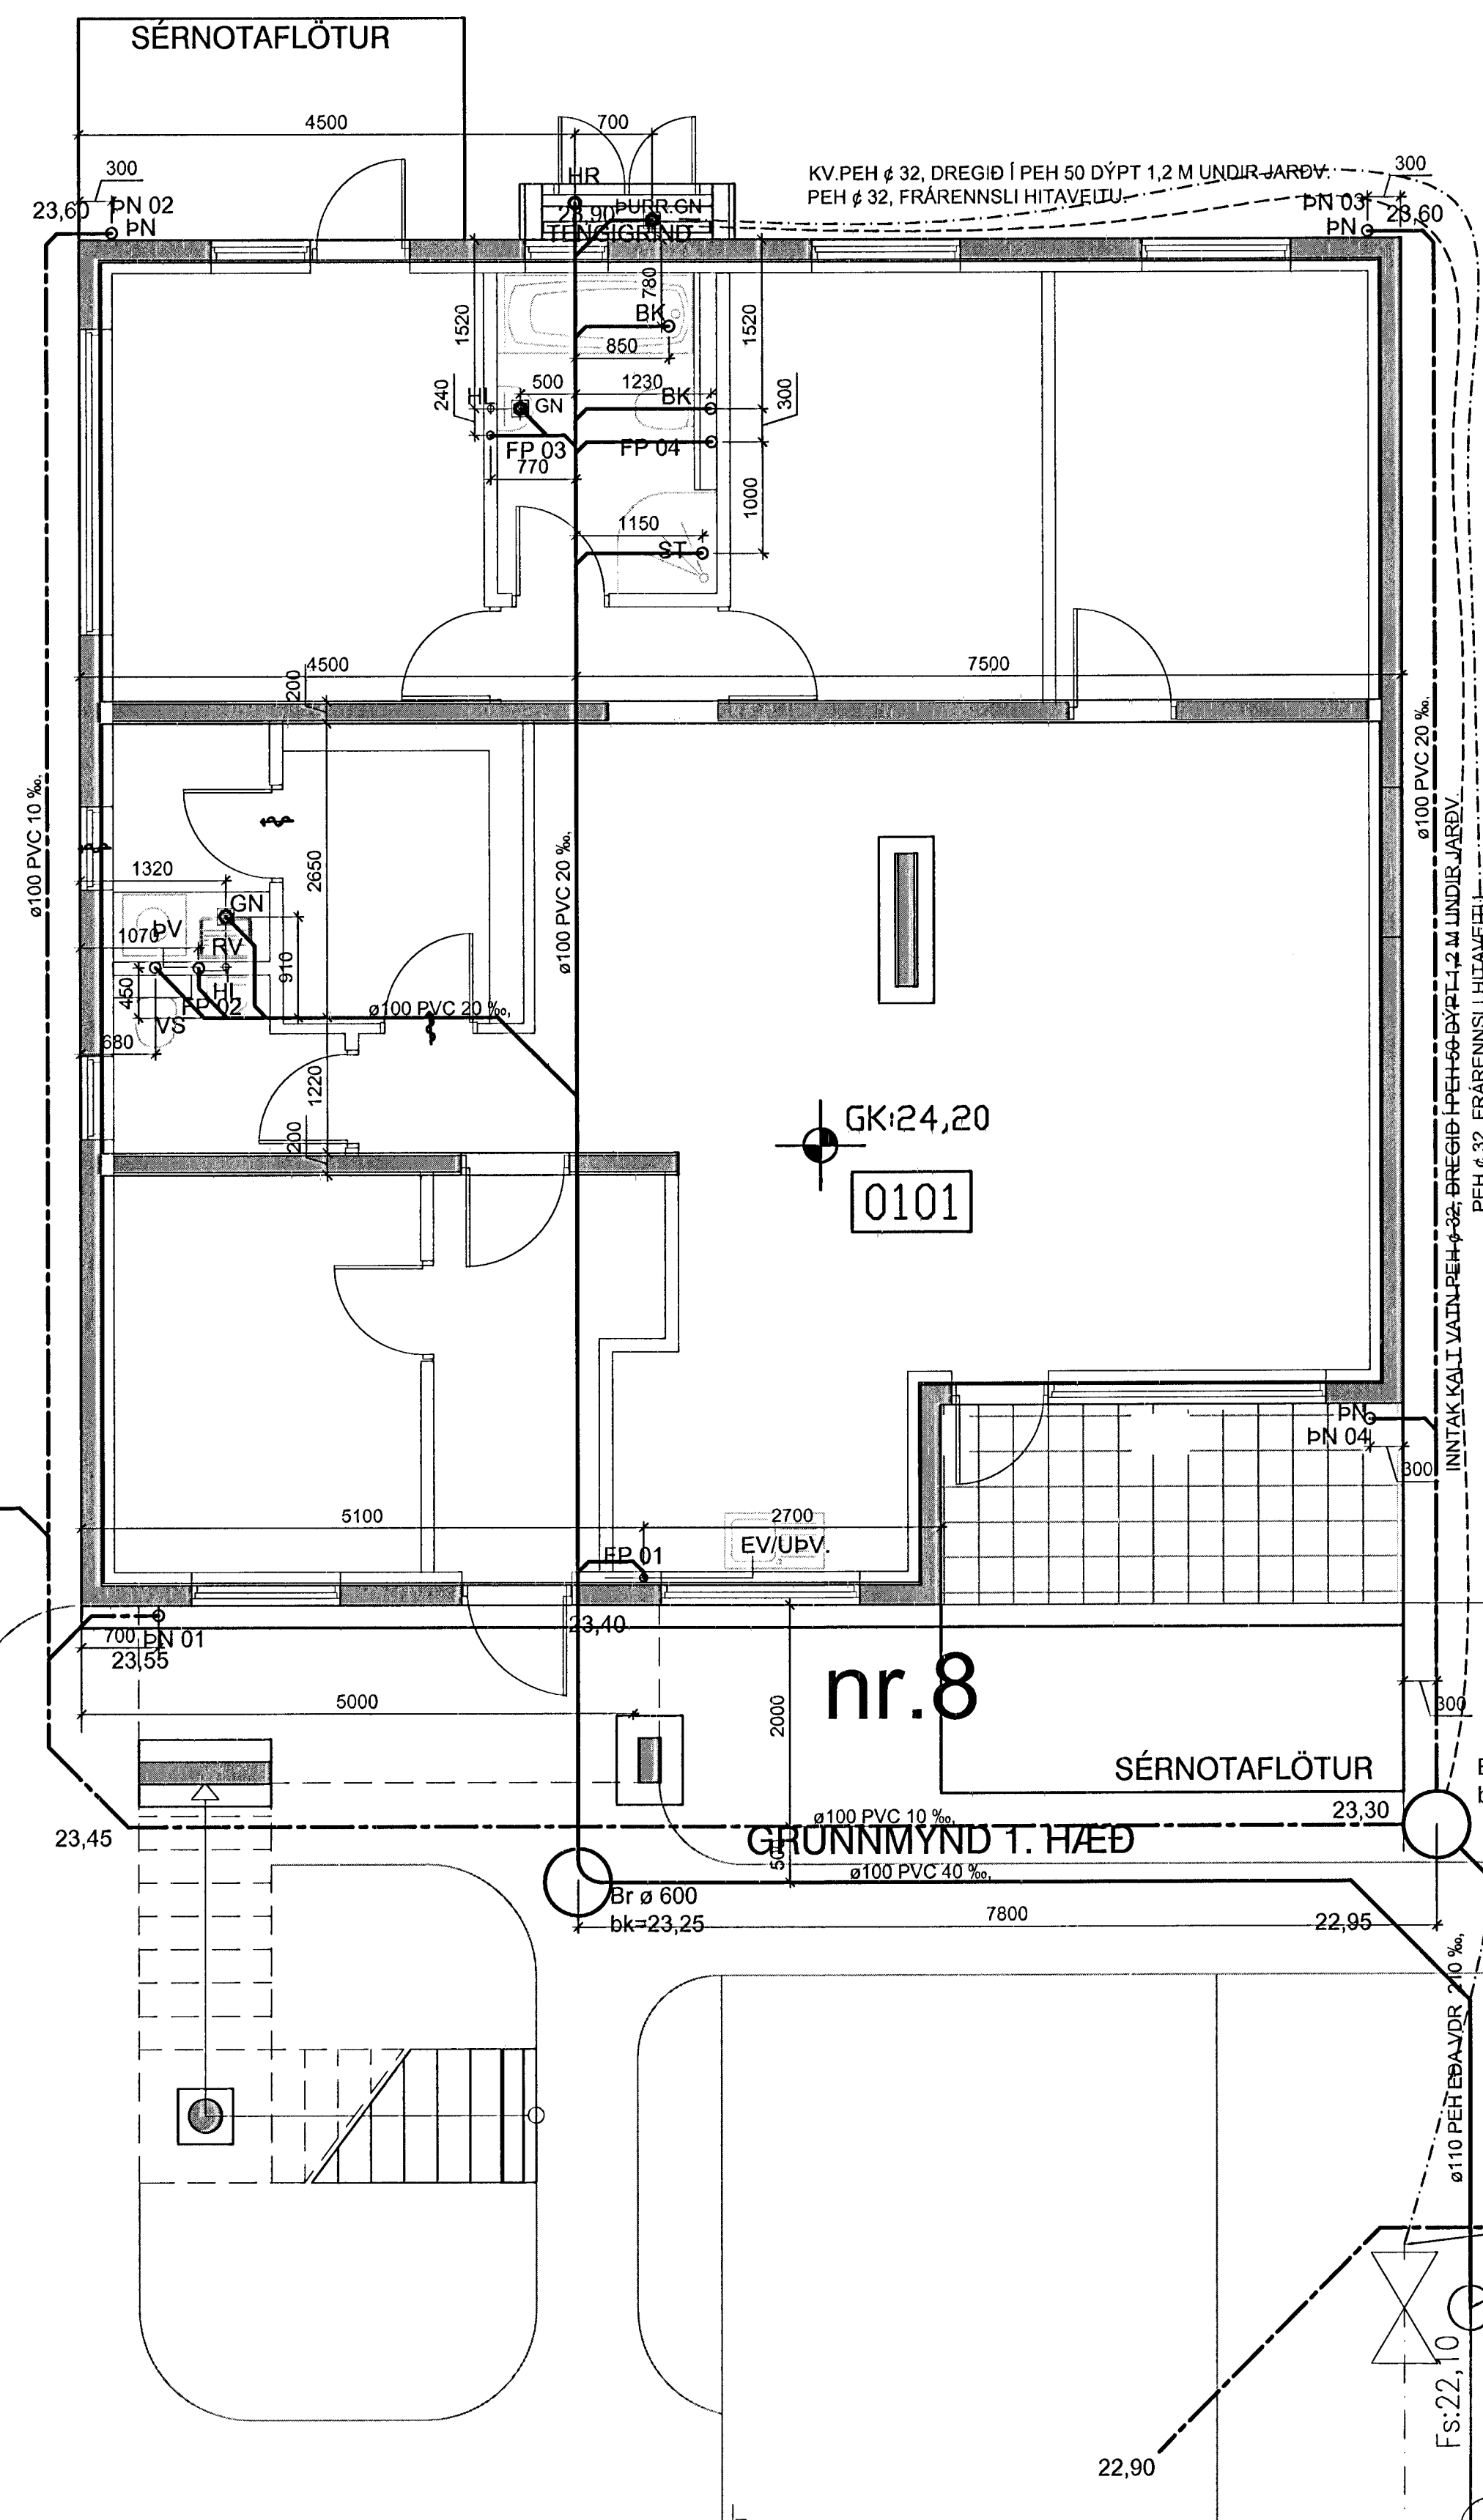


G=23,65

G=23,75

Klukkuvellir 4-8 Hafnarfirði  
 Hita og þrífalagnir  
 Lagnir í jörð

**VÍÐSJA**  
 VERKFRÆÐISTOFA FRV  
 SKÓLAVÖRUSTÍG 3, 101 REYKJAVÍK  
 Sími: 561 9040 OG 561 9043, FAX: 561 9044  
 netfang: vidsja@sk3.is  
 www.sk3.is

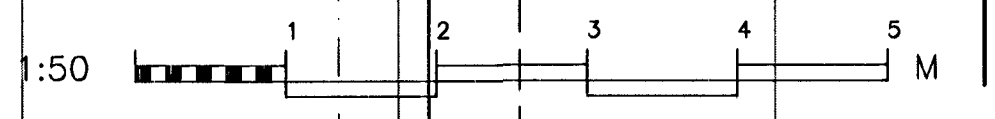

HANNAÐ	AB	TEKNAÐ	MKV. 1:50.	VERNR. V 13-020
SAMB.	AB	SKRÁ	TEK. NR.	
KENNT	Agúst Birgisson	DAGS	11.05.2013	P 01-2