




F:275,17 m²

Grunnmynd, lagnir í jörð 1/50

Samþykkt þann
04. júní 2013
Byggingufulltrúi í Hafnarfirði
Eh. Heiður S. Gunnlaugsson

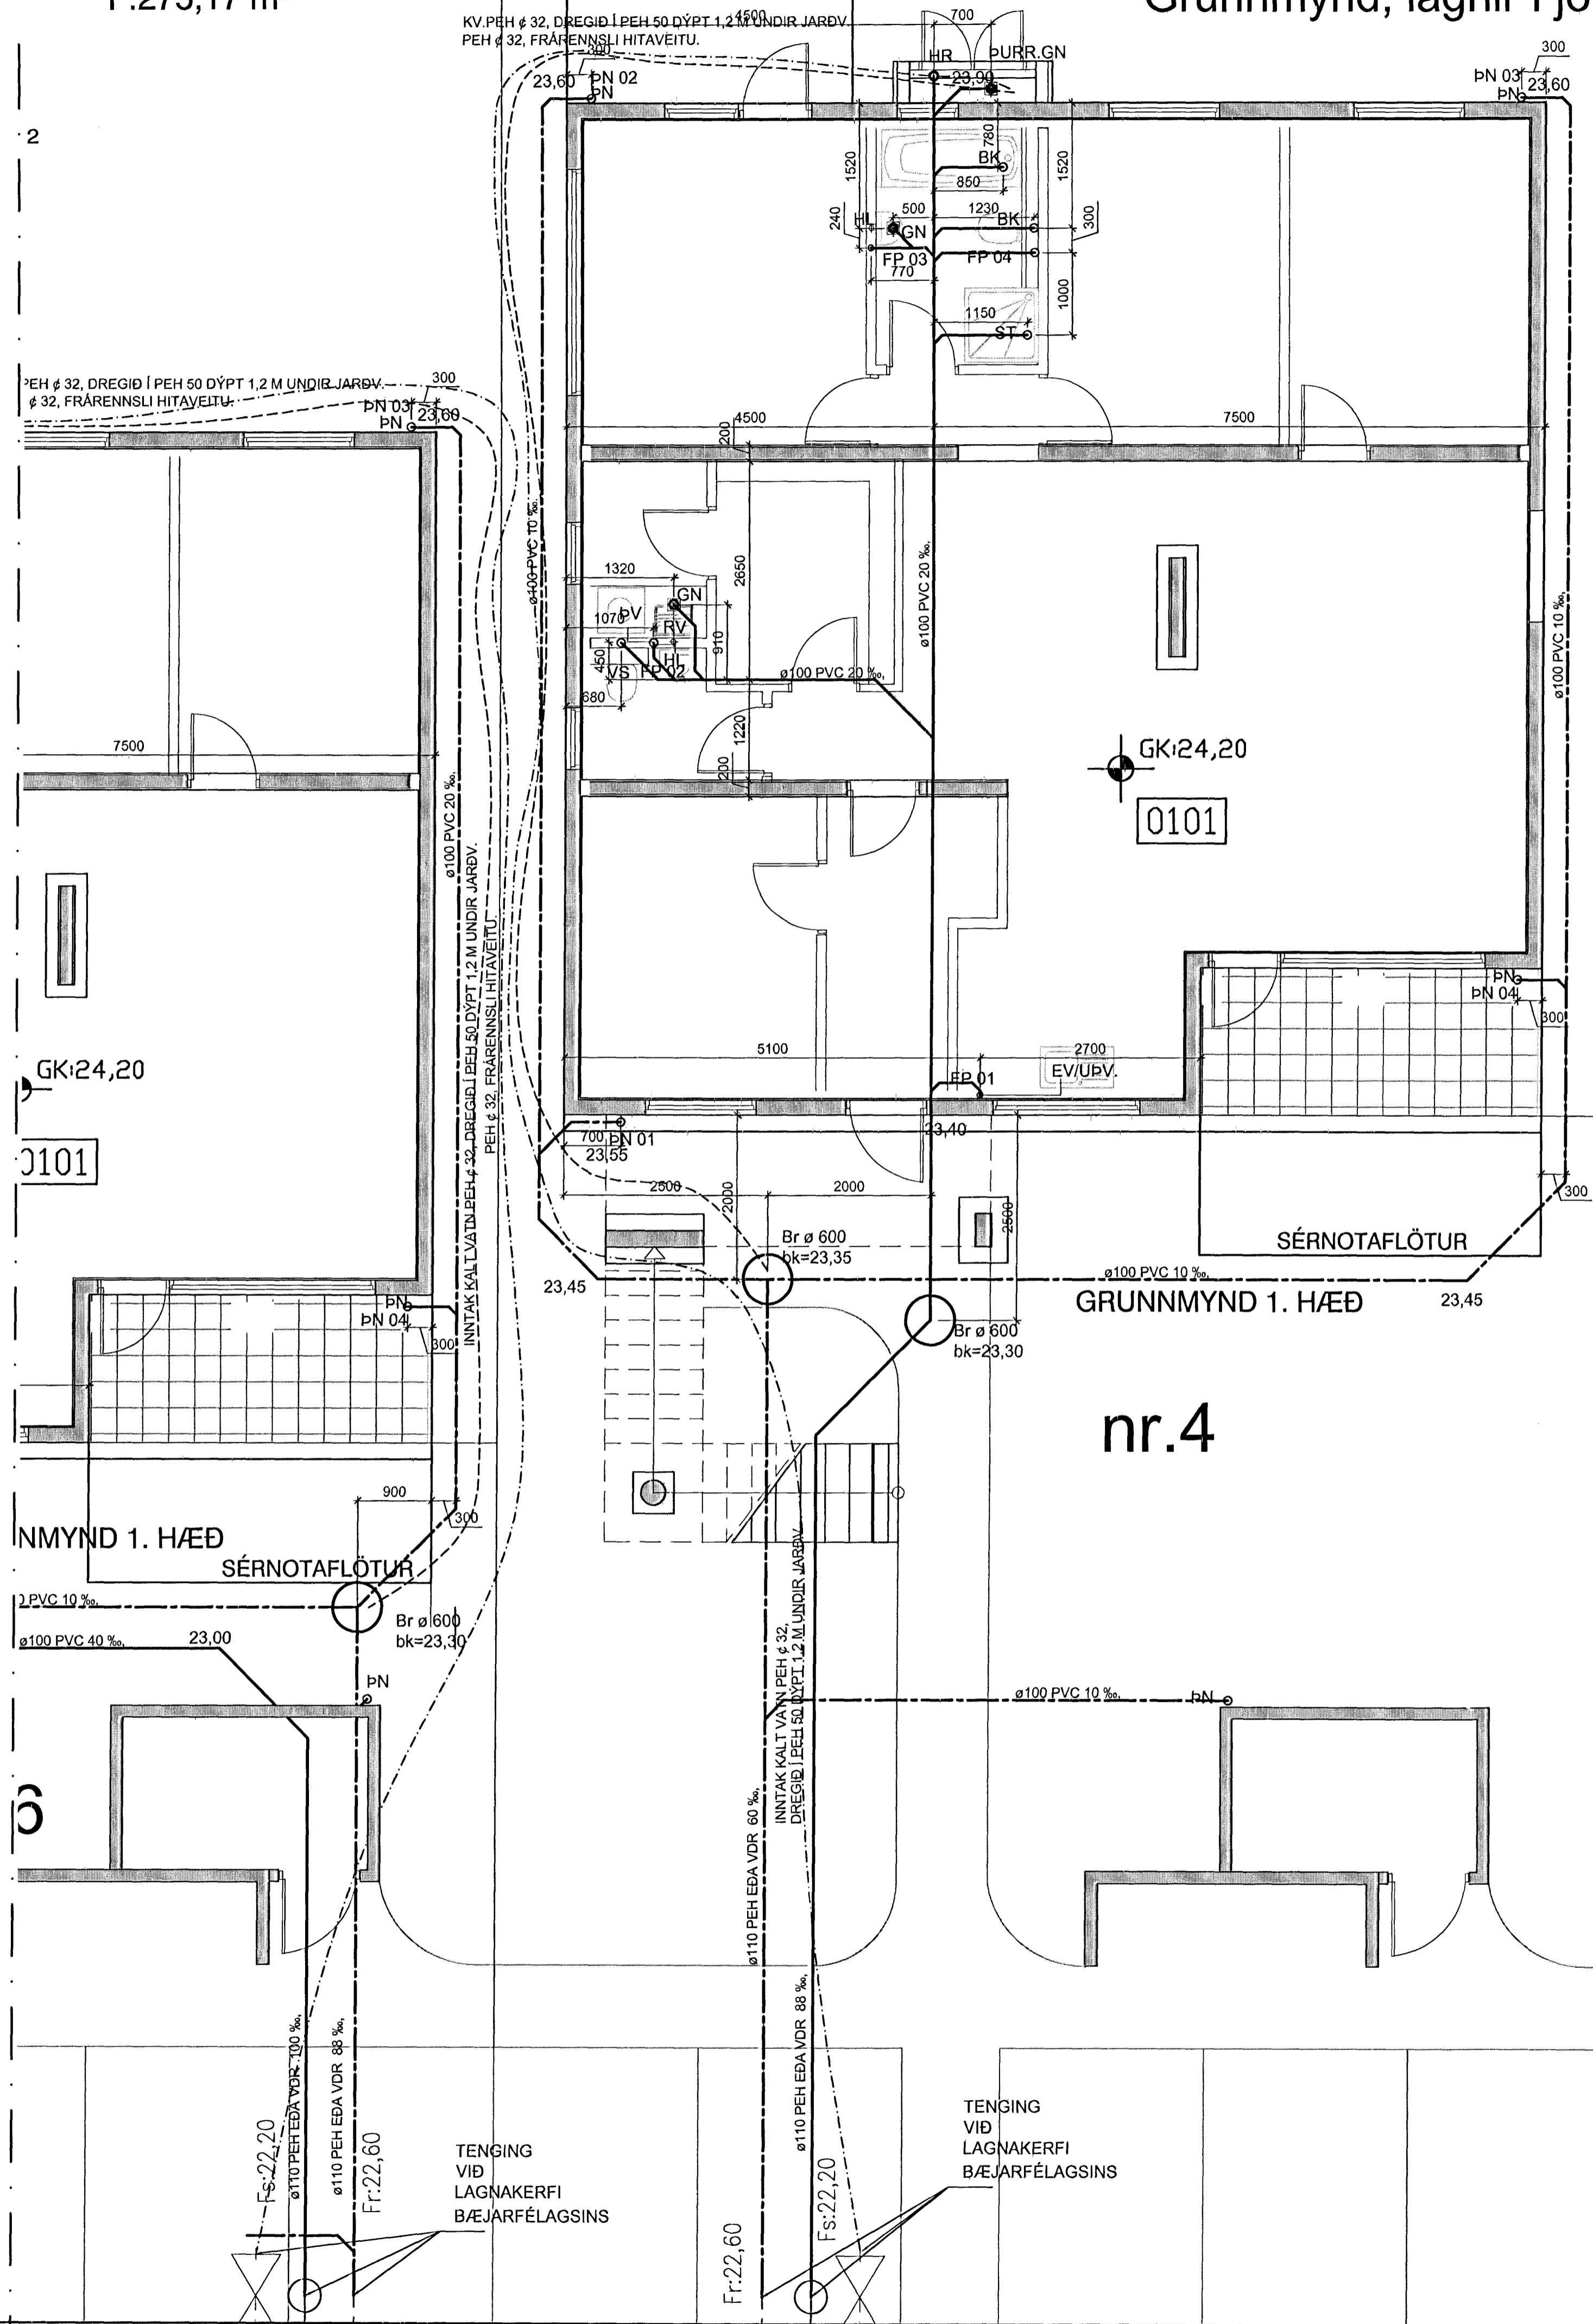

Afstöðumynd 1/500

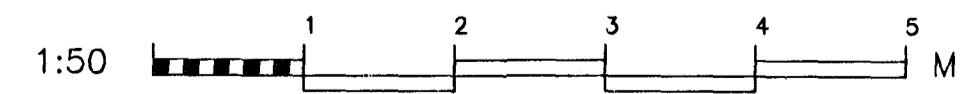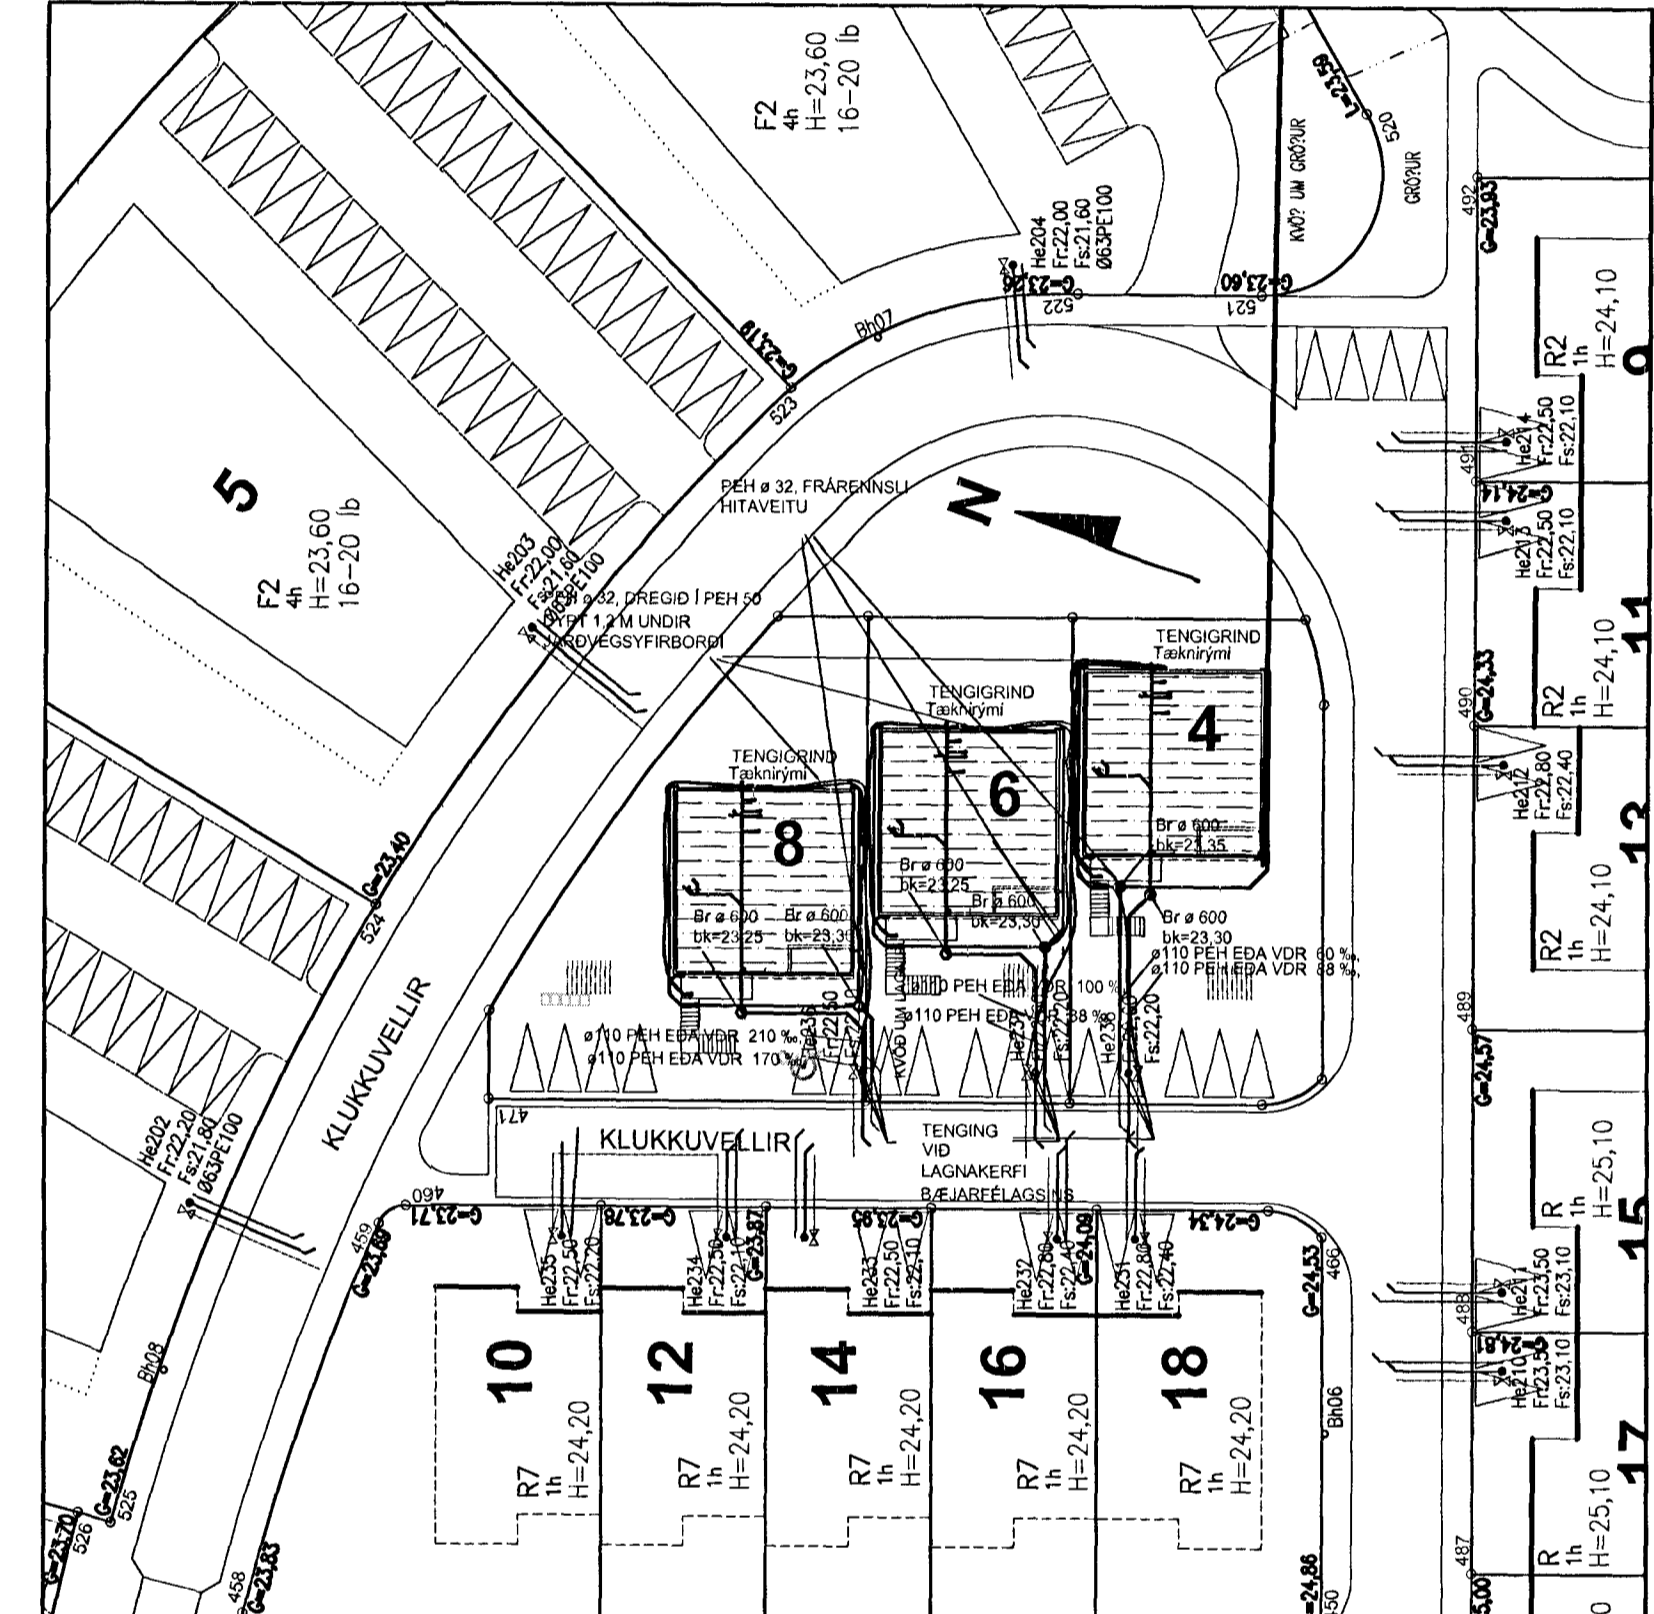

Klukkuvellir 4-8 Hafnarfirði
Hita og þrífalagnir
Lagnir í jörð og afstöðumynd



VERKFRÆÐISTOFA FRV
SKÓLAVÖRÐUSTÍG 3, 101 REYKJAVÍK
SÍMI: 561 9040 OG 561 9043, FAX: 561 9044
NETFANG: vido@sk3.is
www.sk3.is

HANNAÐ	AB	TEKNAÐ	MKV. 1:50, 1/500	VERNR. V13-020
SAMÞ.	PA	SKKA	TEKNAÐ	
ÚTGÁFA	DAGS	NAFN	DAGS	P01-1
		Agúst Birgisson 160557-4199	DAGS 11.05.2013	