




B20  
05/06

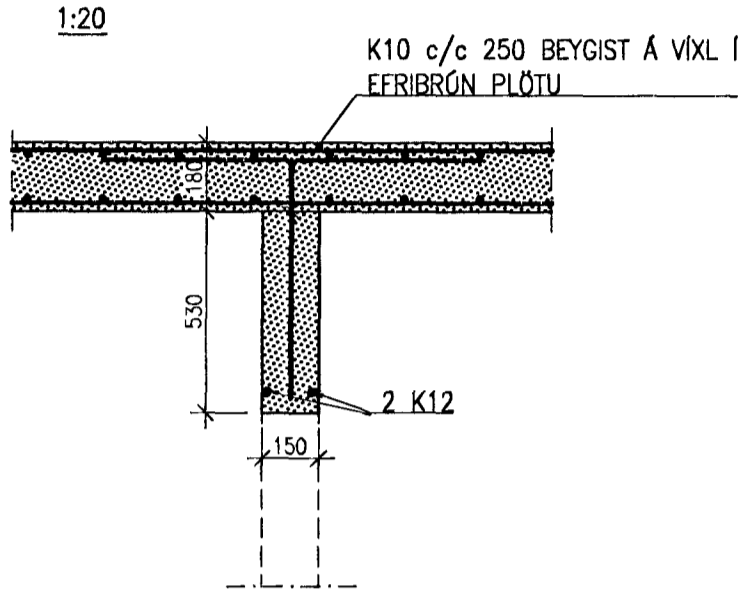


B202  
05/06

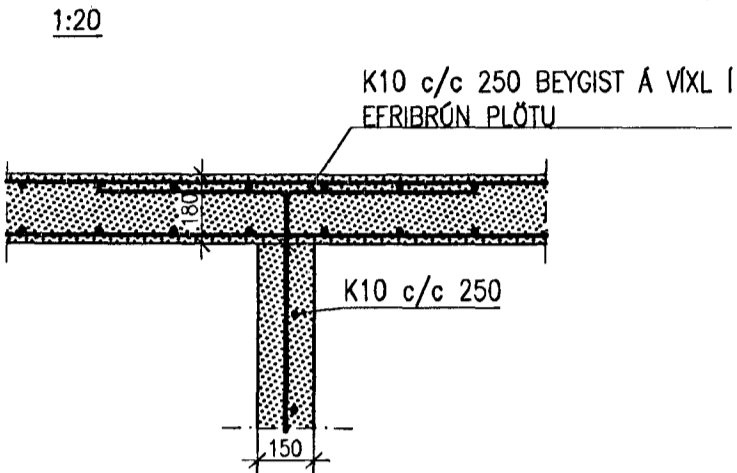


B203  
05/06

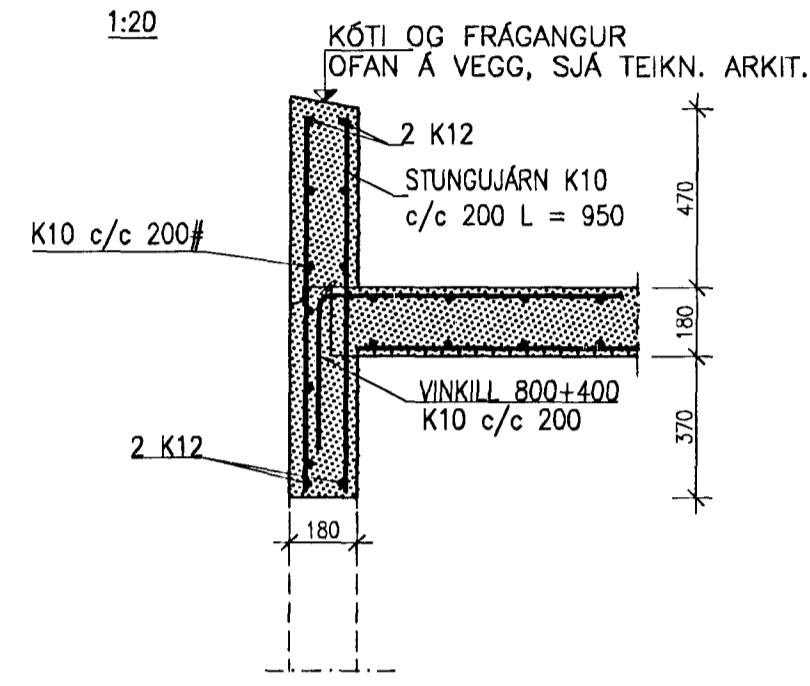


B204  
05/06

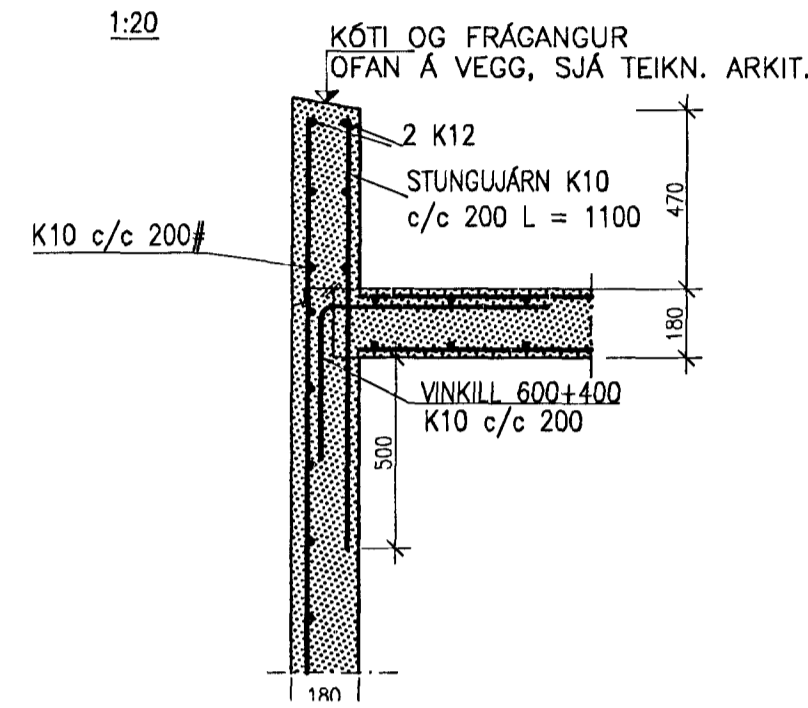


B205  
05/06

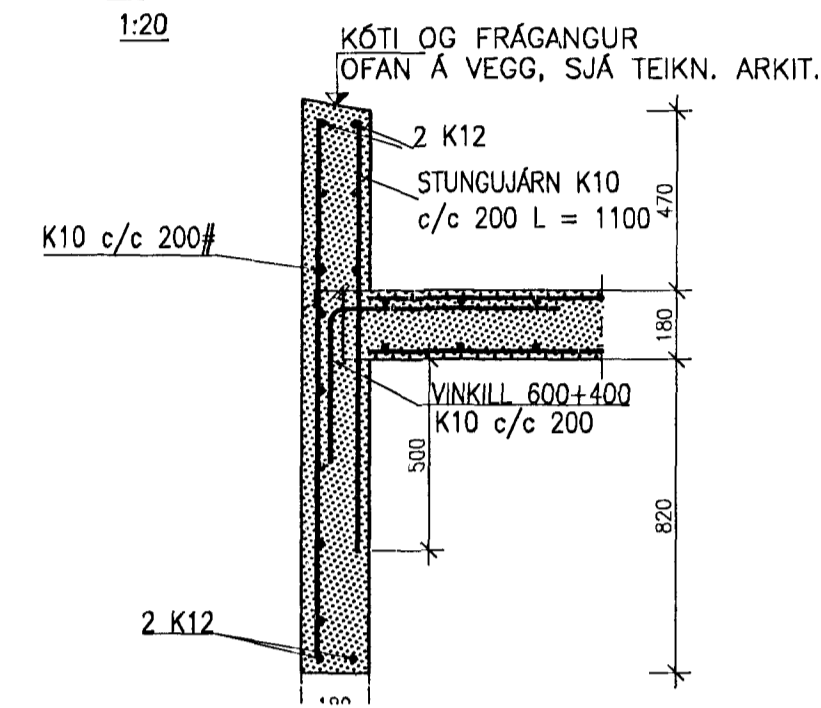


B206  
05/06

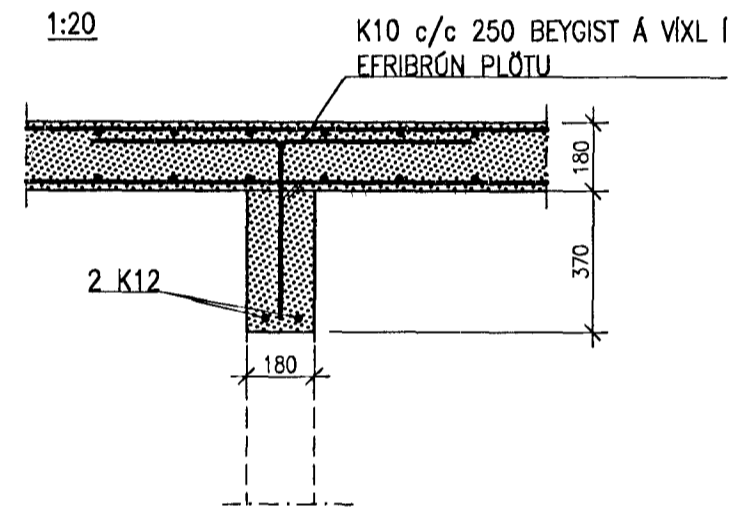


B207  
05/06

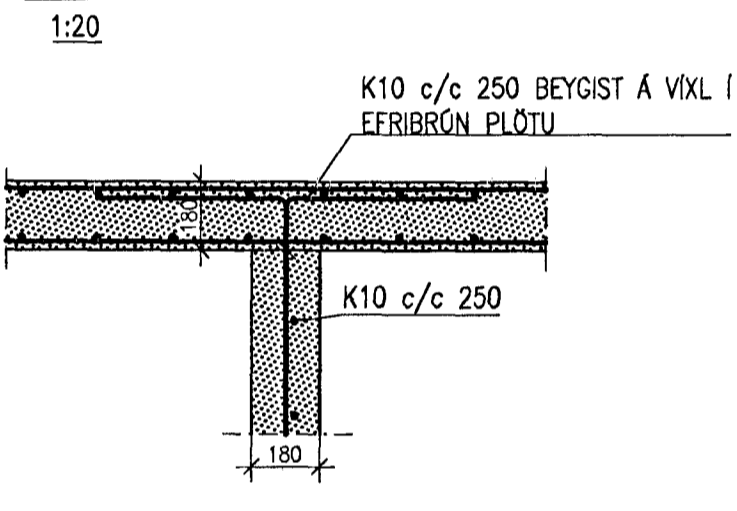


B208  
05/06

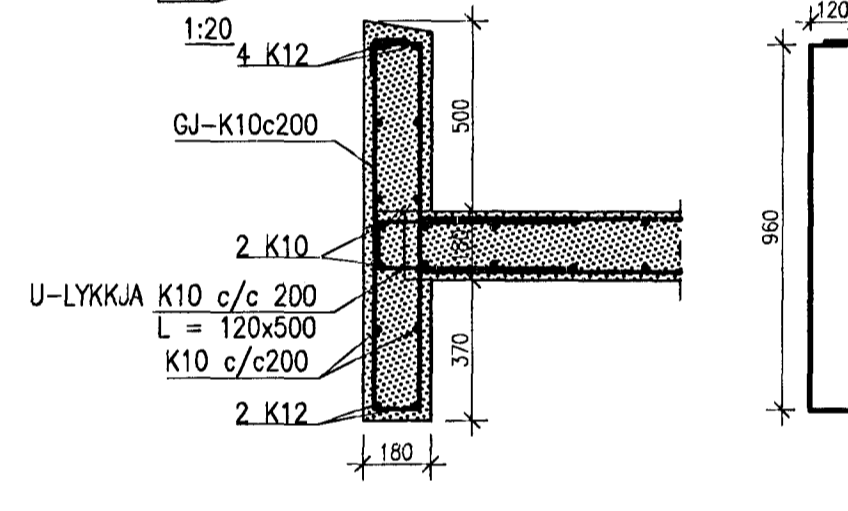


B209  
05/06

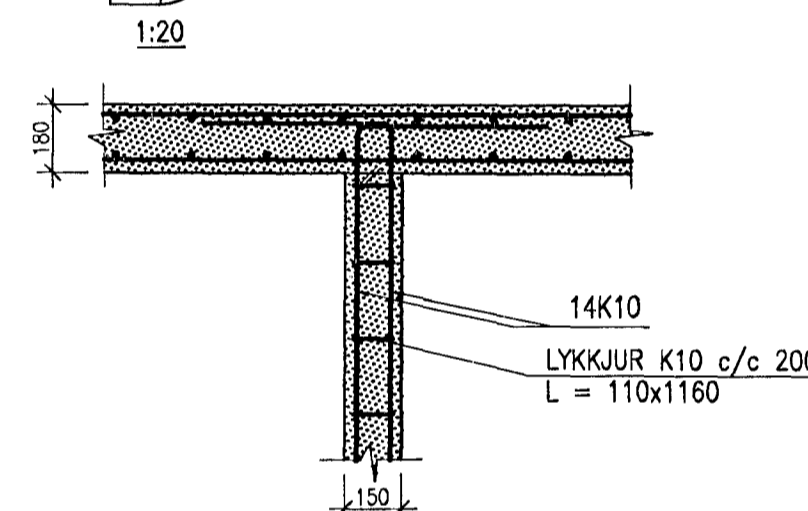


S01  
05/06

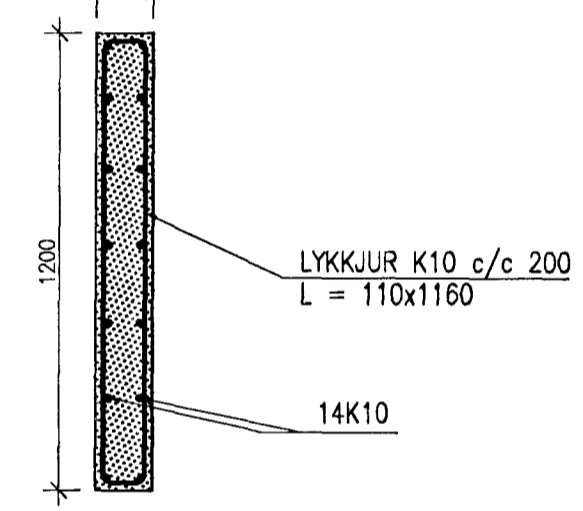

B210  
05/06

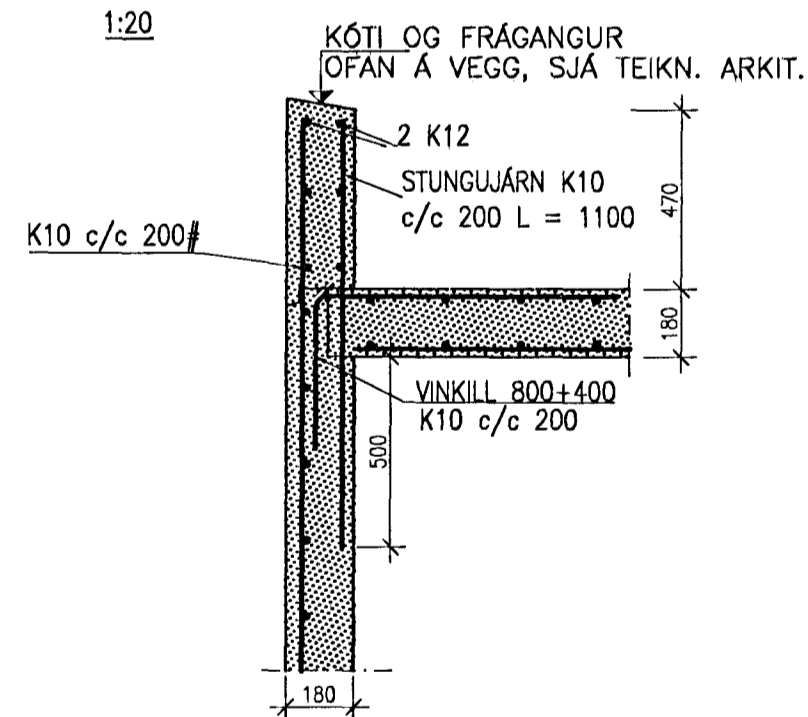

B211  
05/06

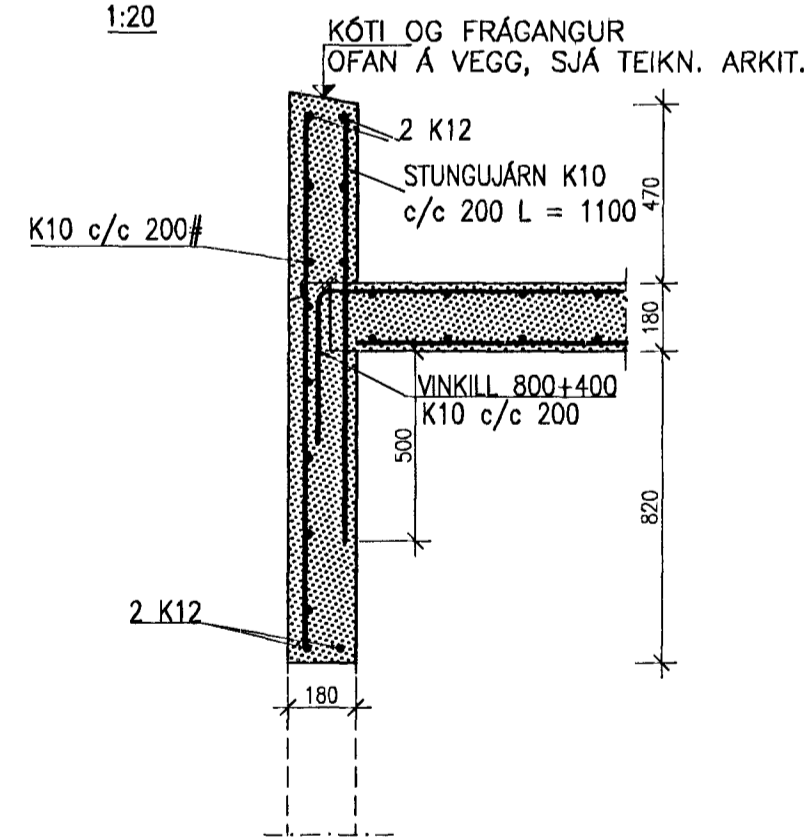

KLUKKUVELLIR 4-8, HAFNARFIRÐI  
BURÐARVIRKI: JÁRNENDING  
PLATA YFIR 2.HÆÐ  
SÉRMYNDIR OG SNIÐ.

**VÍÐSJÁ**  
VERKFRÆÐISTOFA FRV  
SKÓLAVÖRÐUSTÍG 3, 101 REYKJAVÍK  
SÍMI: 561 9040 OG 561 9043, FAX: 561 9044  
NETFANG: vidsja@sk3.is  
www.sk3.is

WANNAD	RM	TEIKNAD	RM	MNV	1:20	VERÐNR	V-13-020
SAÐP.	RM	SKVA	plötur-igildi	TEIKN NR			
UTGÁFA		DAGS.		NAFN			
				ÁRNET	Ágúst Birnisson, 160557-4199	DAGS	22.04.13
							B-06