

GÓLFHITAKERFI, 1. HÆÐ, GRUNNMYND. 1:50

Samþykkt þann
14. des. 2021
Í h. byggingarfulltrúans í Hafnarfirði
Hjálmar A. Jónsson
H-AJ

SKÝRINGAR FYRIR GÓLFHITALAGNIR:

- 1. Í DREIFIRÓRUM:** Í LAGNASTOKKUM PEXRÓR MEÐ SÚREFNISKÁPU, EINANGRUD MEÐ DRAGHÓLKUM Í ÁLKÁPU, (t.d. Wirsbo- evalPEX) OG Í STEYPTUM GÓLFPLÓTUM SÖMU RÓR Í VEL SVEIGJANLEGU PEH BYLGIJURÓRI ("RÓR Í RÓR").

Í GÓLEMMOTTUM: PEXRÓR MEÐ SÚREFNISKÁPU GERDAR FYRIR 60°C OG 0.6 MPa Í 50 ÁR. (t.d. Wirsbo- evalPEX). RÓRIN SKULU VIÐURKENND AF RB.

c. Í DEILIRÓRUM: AFSINKUNARÞOLIN MESSINGRÓR Ø20 FRÁ SAMA FRAMLEIDANDA OG PEXRÓRIN.


VIÐ TENGINGAR SKAL NOTA TILHEYRANDI FITTINGS VIÐURKENNDAN Í HITLAGNIR AF RB. LAGNAVINNA SKAL FRAMKV/EMD SKV. FYRIRMÆLUM FRAMLEIDANDA LAGNAEFNISINS. VATNSÞRÝSTINGUR, 0.2MPa, SKAL HAFÐUR Á RÓRUM VIÐ ÚTLAGNINGU STEYPU.
- 2. ÁÐUR EN SAMSKYTTI Á PÍPUM ERU HULIN, SKAL PRÓFA ALLAR LAGNIR MEÐ 6 BAR ÞRÝSTINGU OG ÞAÐ LÁTID STANDA Í 30 MÍN. EN ÞÁ ER ÞRÝSTINGUR LÁTINN FALLA SNOGGT NIÐUR Í 0.5 SINNUM INNTAKSÞRÝSTING. FARI HANN ÞÁ LÍTLEGA UPP ER HANN LÁTINN STANDA Í 90 MÍN. FALLI ÞRÝSTINGUR EKKI Á ÞEIM TÍMA ER KERFIÐ ÞÉTT. ATHUGA SKAL ÖLL SAMSKYTTI.**
- 3. FESTA SKAL UTANÁLIGGIJANDI LAGNIR MEÐ 1200 mm MILLIBILI.**
- 4. HREINSA SKAL ÖLL ÖHREININDI OG SVARF ÚR LÖGNUM.**
- 5. SETJA SKAL RIFFLUÐ HLÍFÐARRÓR FYRIR 20 mm SLÖNGUR TIL VARNAR ÞAR SEM PÍPUR FARA GEGNUM VEGGI, GÓLF, TENGIJAST KISTUM OG Á FRAMRÁSARLAGNIR AD MOTTUM.**

AFL GÓLFHITALAGNAR:

02-0101			
Nr.	Lengd (m)	Afl (W)	Rými
1	61	1220	Herbergi
2	25	500	Geymsla
3	52	1040	Þvottur/Bað
4	32	640	Anddyri
5	80	1600	Stofa
6	64	1280	Eldhús
7	63	1260	Herbergi
Alls:	7540		


AFL GÓLFHITALAGNAR:

01-0101			
Nr.	Lengd (m)	Afl (W)	Rými
1	40	800	Geymsla
2	50	1000	Sjónvarp
3	82	1640	Herbergi
4	66	1320	Herbergi
5	84	1680	Herbergi
6	31	620	Bað
Alls:	7060		

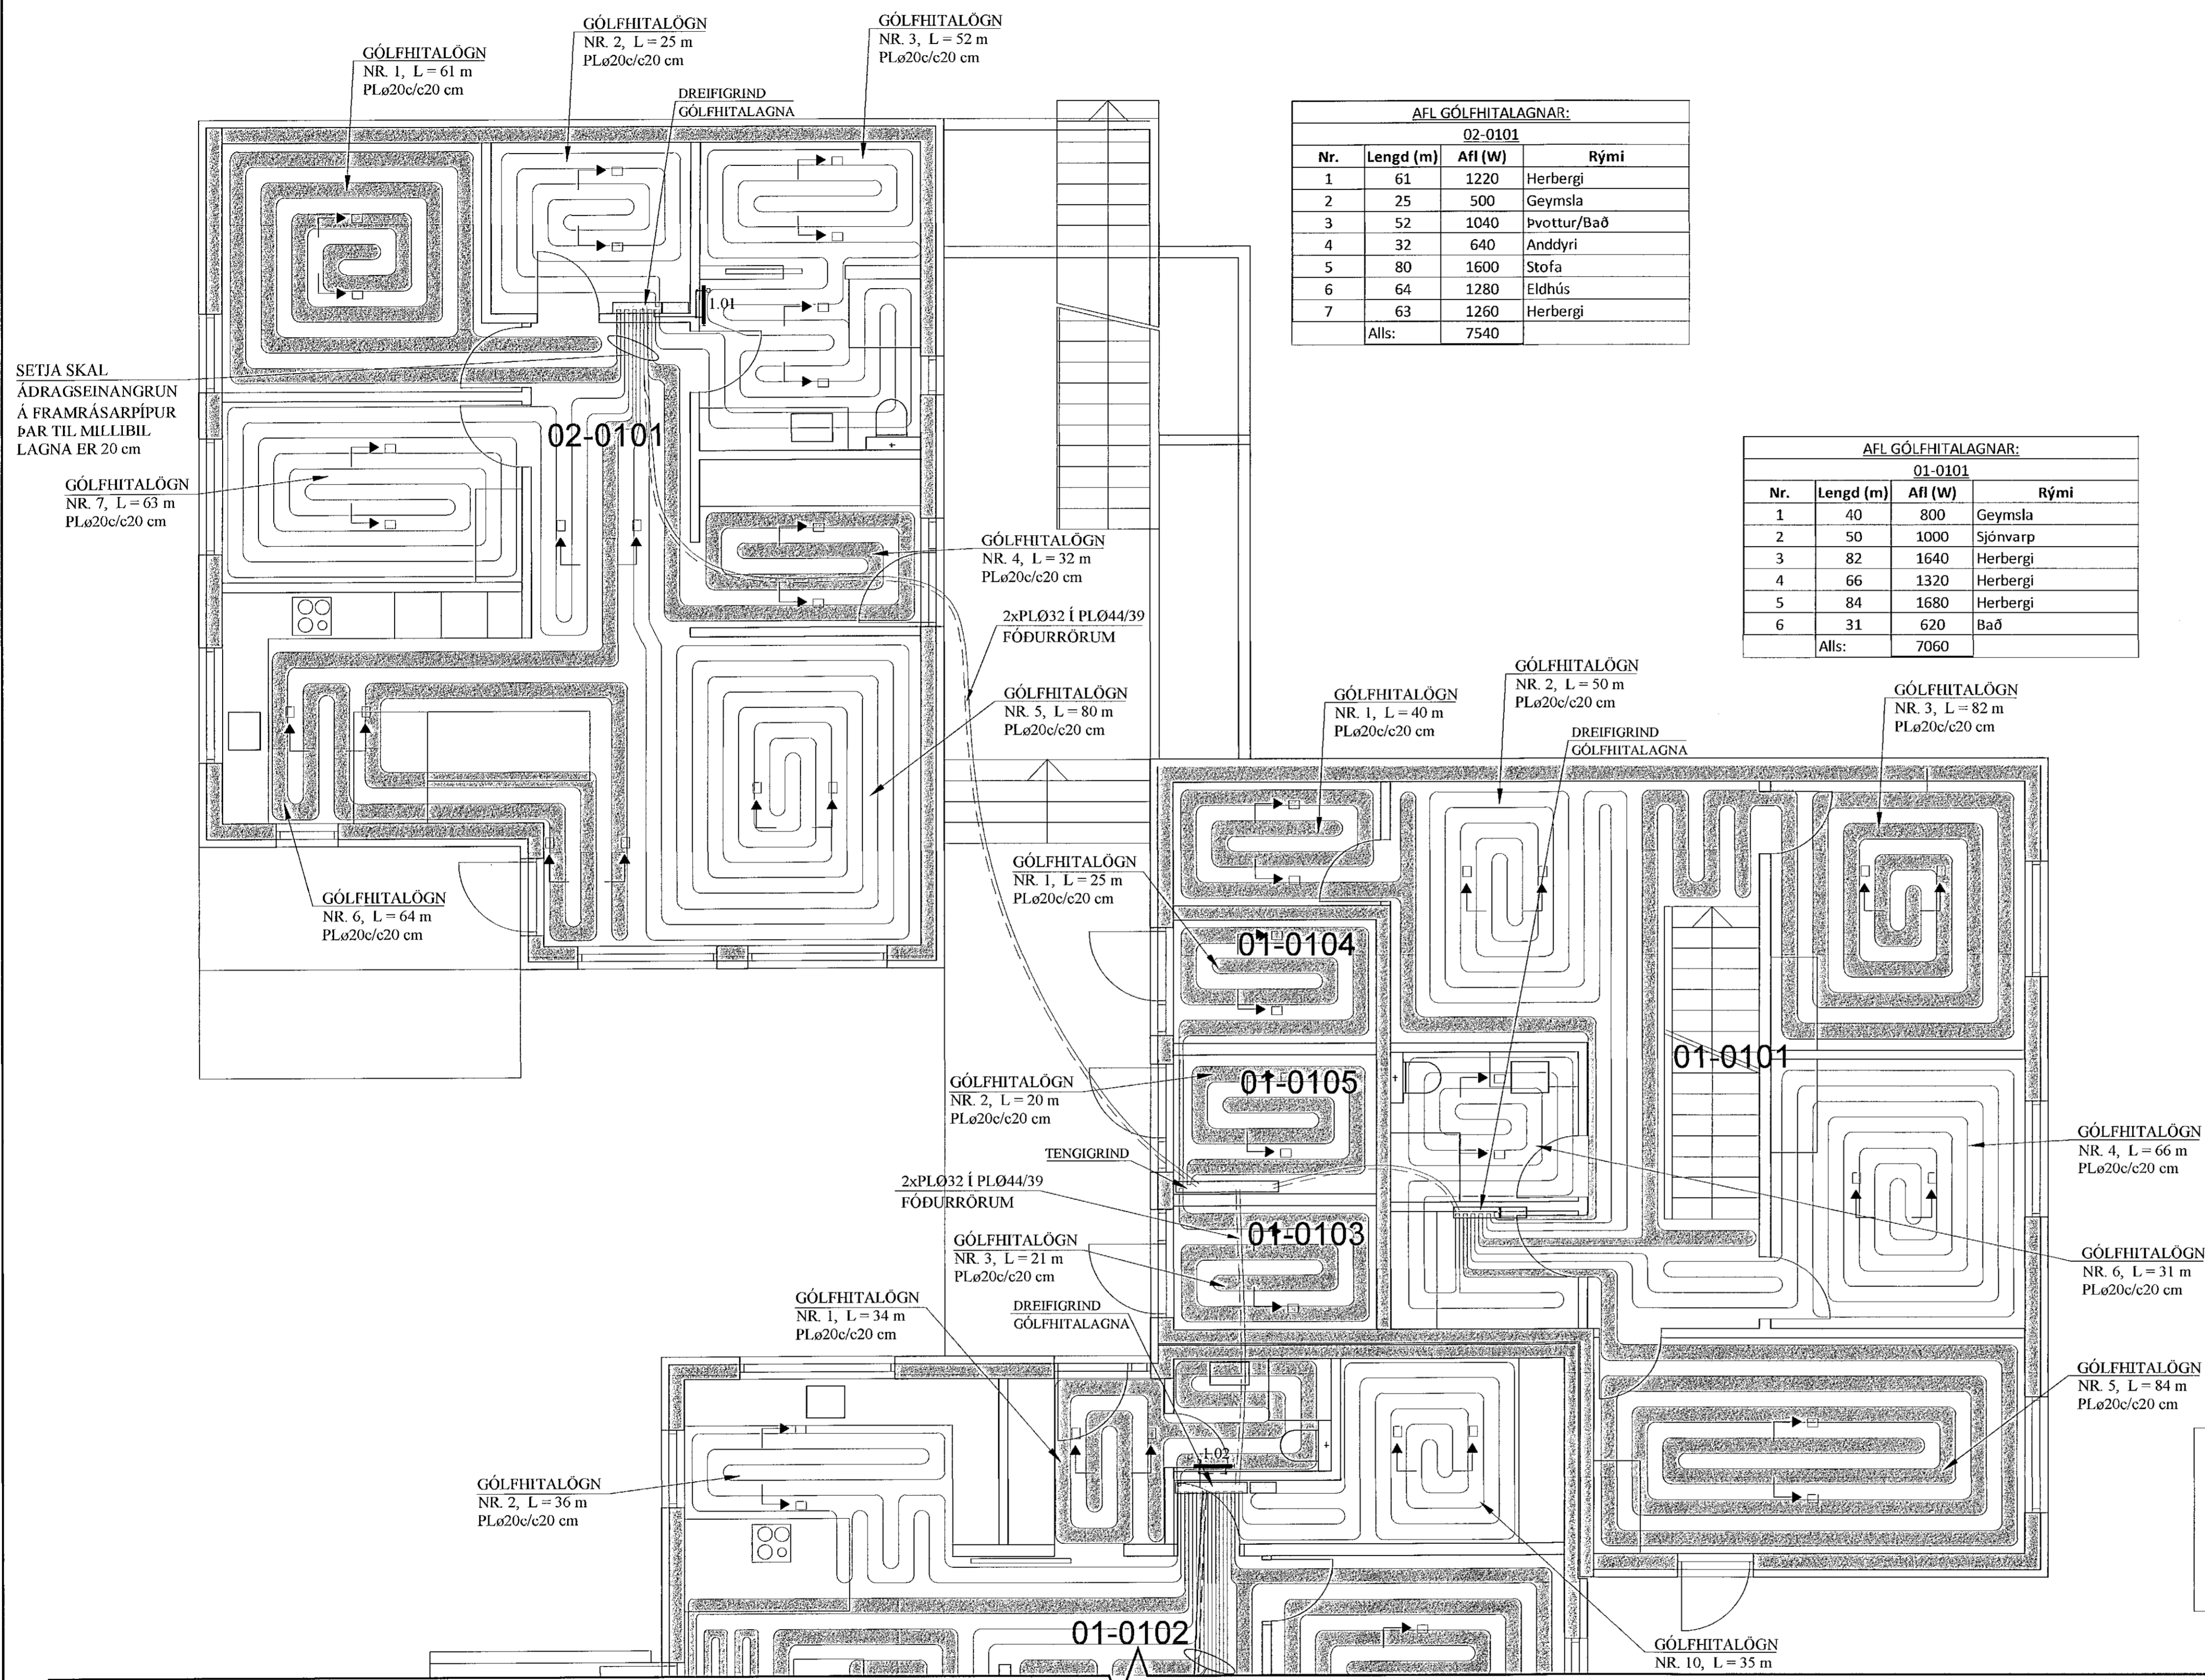

GÓLFHITALÖGN:
PLø20c/c20 cm, INNSTEYPT,
NEMA ANNAÐ SÉ TEKID FRAM

SNID X - X. 1:10
Í SNID X' - X' ER
c/c = 10 cm

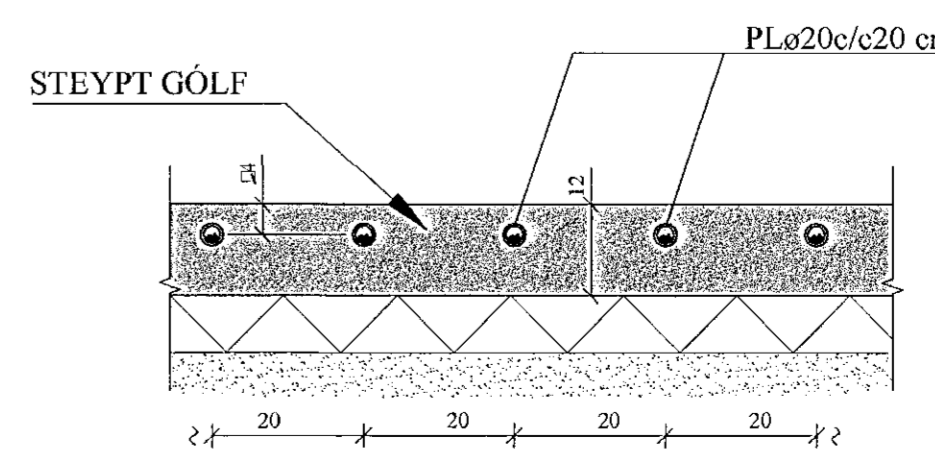

HANDKLÆÐAOFNAR:

Nr. ofns	Alfkóst W	Mestu mál (mm)			Stúta-staða	Ofnagerð	Ath.
		Hæð	Lengd	Þykkt			
1.01	250	1200	500	50	E-F	-	Bað
1.02	250	1200	500	50	E-F	-	Bað

JÓN KRISTJÁNSSON BYGGINGARVERKFRÆÐINGUR
KT: 210754-4829

BREYTINGAR

TILVÍSANIR:
SKÝRINGAR..... SJÁ TEIKN. NR. 2-01

Reikn.	JKR	Júlí '21	Útgefið:	22.07.2021
Tekn.	VP	Júlí '21	Kvarð:	1:50
Alb.				1:10
Samþ.				

BJARGSSKARÐ 3 Nr. 2-06
Hafnarfirði

Verkhluði
GÓLFHITAKERFI, 1. HÆÐ.
GRUNNMYND,
SKÝRINGAR OG SNID.

Verkhluðisla
Jóns Kristjánssonar ehf
Eldhúsu 12
110 Reykjavík
Sími: 537-0002 Gem: 772-3154
Kt: 540817-0300
Hesteyg.jkris54@gmail.com