


GÓLFHITAKERFI, 1. HÆÐ, GRUNNMYND. 1:50

Samþykkt þann
14. des. 2021
f.h. byggingarfulltrúans í Hafnarfirði
Hjalmar A. Jónsson
H A S

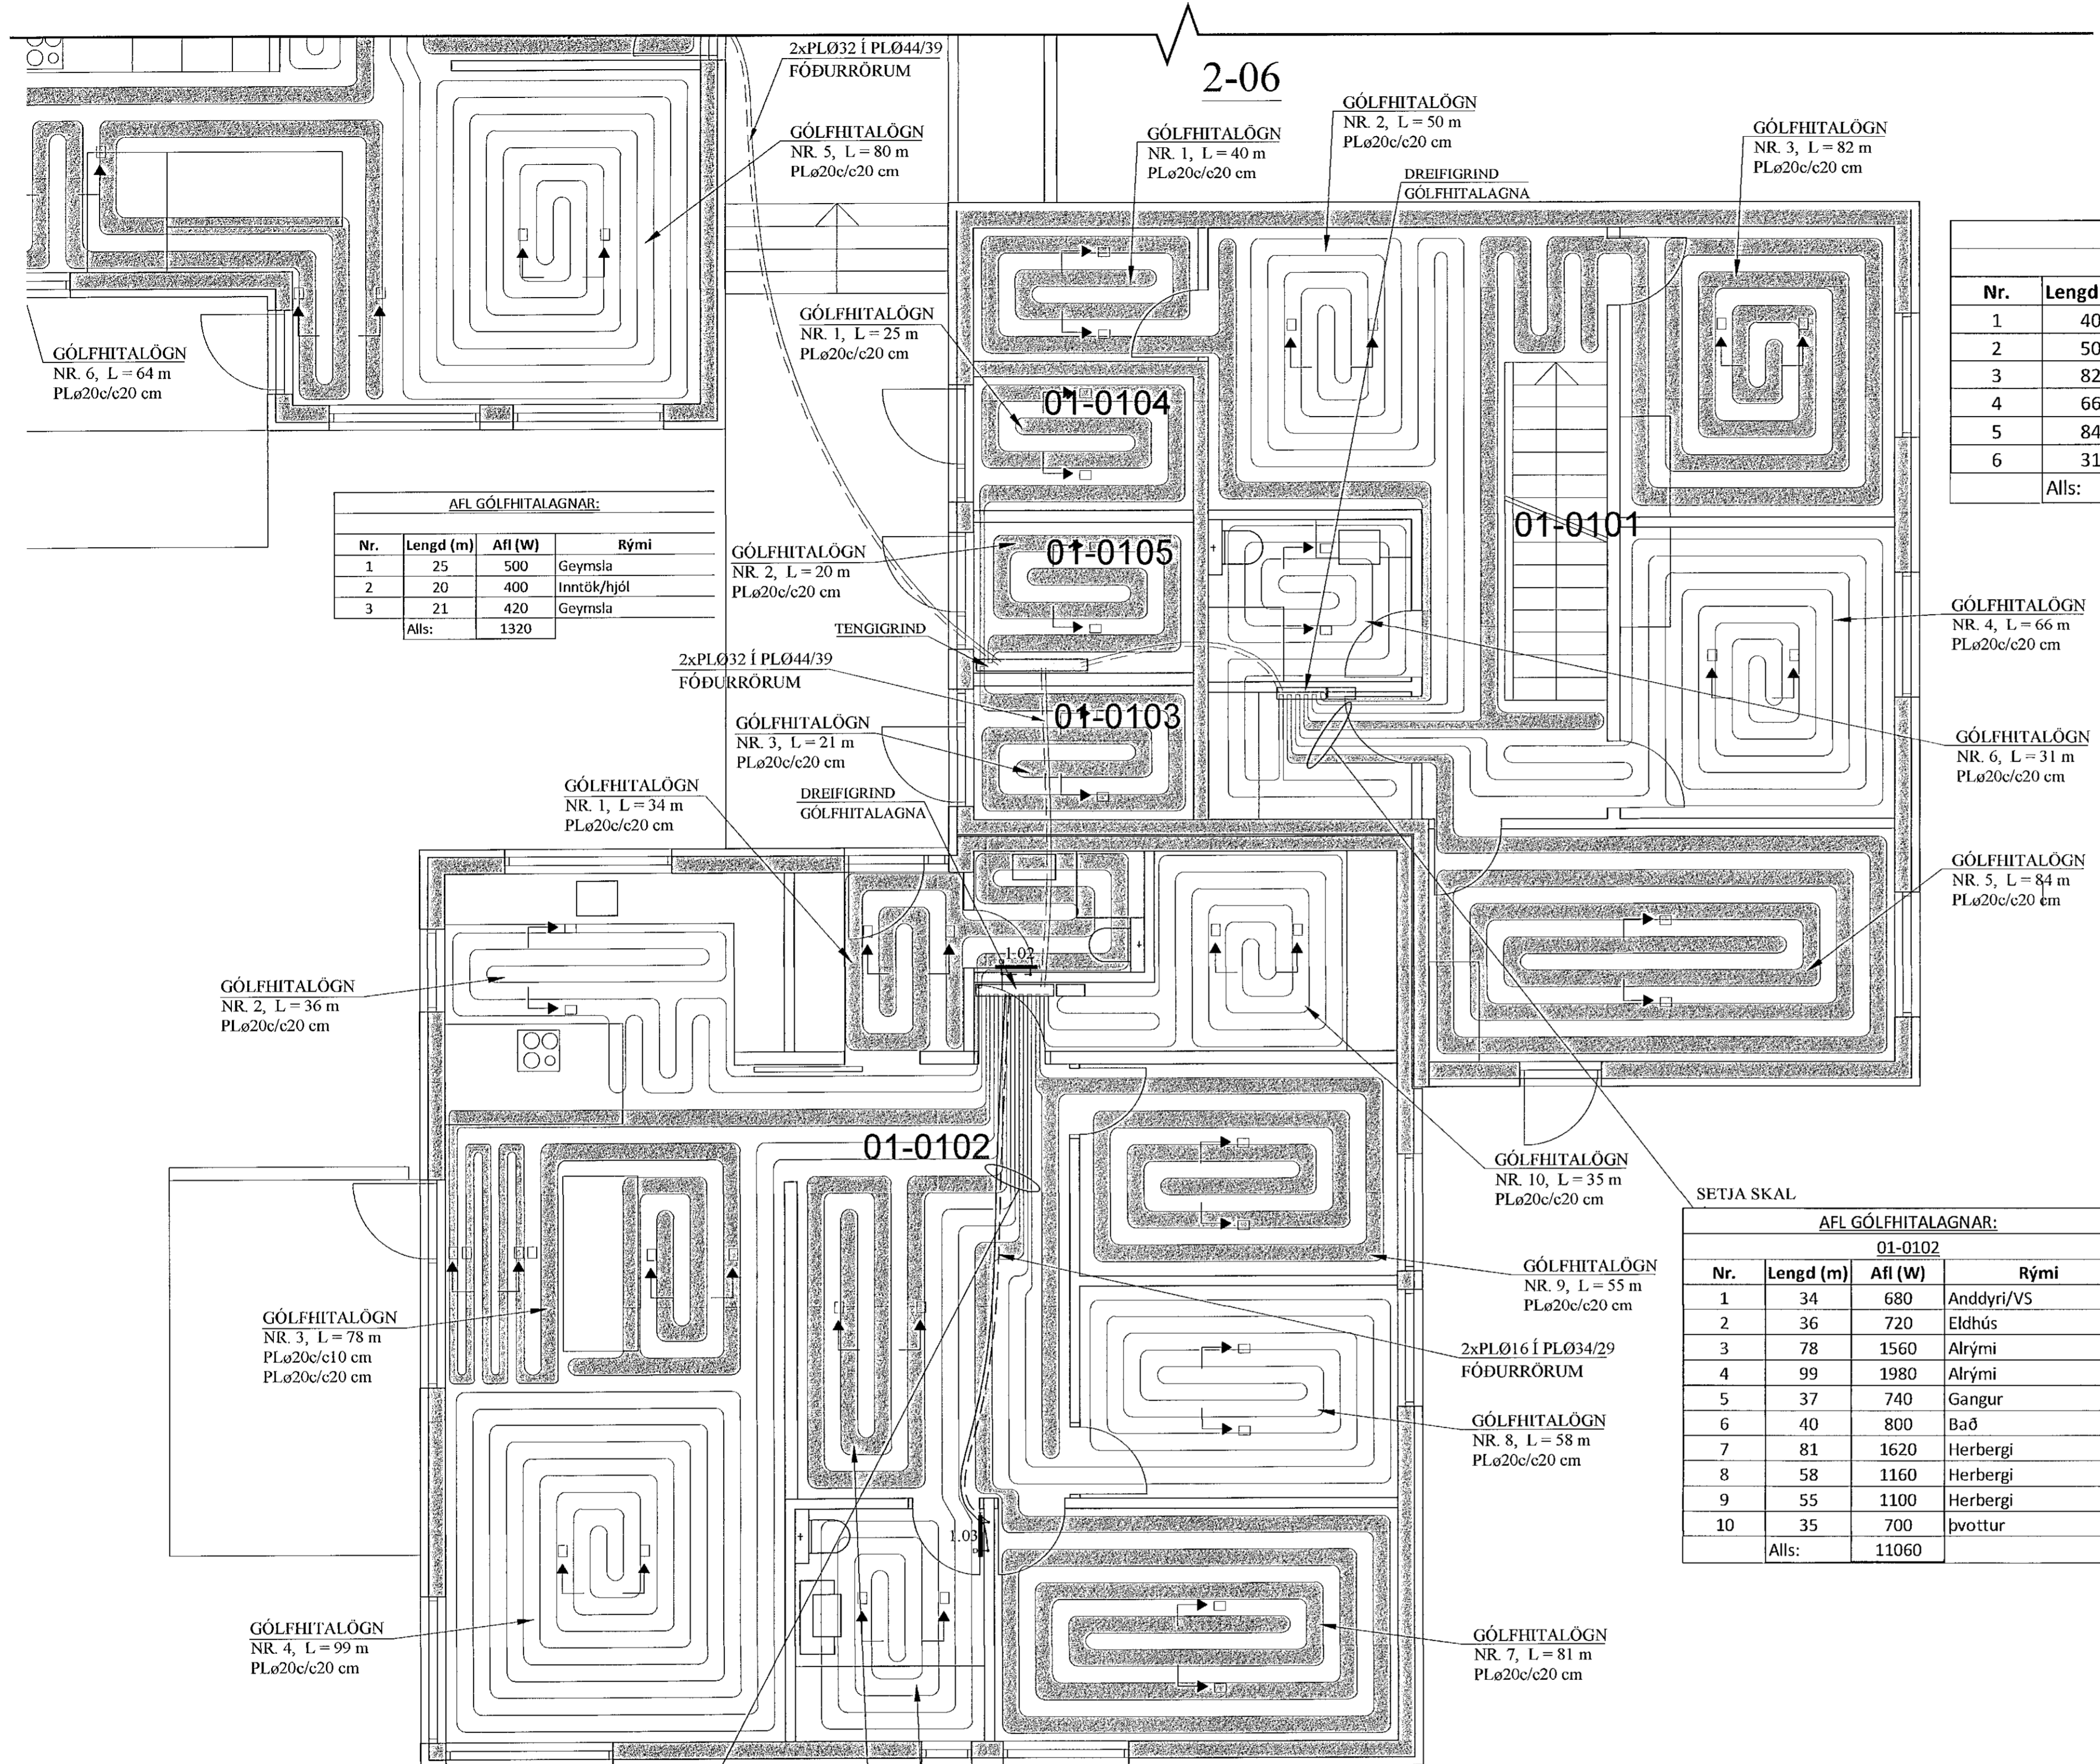

AFL GÓLFHITALAGNAR:

Nr.	Lengd (m)	Afl (W)	Rými
1	25	500	Geymsla
2	20	400	Inntök/hjól
3	21	420	Geymsla
Alls:		1320	

AFL GÓLFHITALAGNAR:

01-0101			
Nr.	Lengd (m)	Afl (W)	Rými
1	40	800	Geymsla
2	50	1000	Sjónvarp
3	82	1640	Herbergi
4	66	1320	Herbergi
5	84	1680	Herbergi
6	31	620	Bað
Alls:		7060	

AFL GÓLFHITALAGNAR:

01-0102			
Nr.	Lengd (m)	Afl (W)	Rými
1	34	680	Anddyri/VS
2	36	720	Eldhús
3	78	1560	Alrými
4	99	1980	Alrými
5	37	740	Gangur
6	40	800	Bað
7	81	1620	Herbergi
8	58	1160	Herbergi
9	55	1100	Herbergi
10	35	700	Þvottur
Alls:		11060	

SKÝRINGAR FYRIR GÓLFHITALAGNIR:

- Í DREIFIRÖRUM: Í LAGNASTOKKUM PEXRÖR MED SÚREFNISKÁPU, EINANGRUB MED DRAGHÓL KUM Í ÁLKÁPU, (t.d. Wirsbo- evalPEX) OG Í STEYPTUM GÓLFPLÓTUM SÖMU RÖR Í VEL SVEIGJANLEGU PEH BYLGIJURÖRI ("RÖR Í RÖR").

□ Í GÓLFMOTTUM: PEXRÖR MED SÚREFNISKÁPU GERÐAR FYRIR 60°C OG 0.6 MPa Í 50 ÁR. (t.d. Wirsbo- evalPEX). RÖRIN SKULU VIÐURKENND AF RB.
- c. Í DEILIRÖRUM: AFSINKUNARÞOLIN MESSINGRÖR Ø20 FRÁ SAMA FRAMLEIÐANDA OG PEXRÖRIN.

VIÐ TENNGINGAR SKAL NOTA TILHEYRANDI FITTINGS VIÐURKENNDAN Í HITALAGNIR AF RB. LAGNAVINNA SKAL FRAMKVÆMD SKV. FYRIRMÆLUM FRAMLEIÐANDA LAGNAEFNISINS. VATNSÞRÝSTINGUR 0.2MPa SKAL HAFÐUR Á RÖRUM VIÐ ÚTLAGNINGU STEYPU.
2. ÁÐUR EN SAMSEYTI Á ÞÍPUM ERU HULIN, SKAL PRÓFA ALLAR LAGNIR MED 6 BAR ÞRÝSTINGU OG ÞÁÐ LÁTID STANDA Í 30 MÍN. EN ÞÁ ER ÞRÝSTINGUR LÁTINN FALLA SNÖGGT NIÐUR Í 0.5 SINNUM INNTAKSÞRÝSTING. FARI HANN ÞÁ LÍTLEGA UPP ER HANN LÁTINN STANDA Í 90 MÍN. FALLI ÞRÝSTINGUR EKKI Á ÞEIM TÍMA ER KERFIÐ ÞÉTT. ATHUGA SKAL ÖLL SAMSEYTI.
3. FESTA SKAL UTANÁLIGGIJANDI LAGNIR MED 1200 mm MILLIBILI.
4. HREINSA SKAL ÖLL ÖHREININDI OG SVARF ÚR LÖGNUM.
5. SETJA SKAL RIFFLUÐ HLÍÐARRÖR FYRIR 20 mm SLÖNGUR TIL VARNAR ÞAR SEM ÞÍPUR FARA GEGNUM VEGGI, GÓLF, TENGIJAST KISTUM OG Á FRAMRÁSARLAGNIR AD MOTTUM.

JÓN KRISTJÁNSSON BYGGINGARVERKFRÆÐINGUR
KT: 210754-4829

BREYTINGAR

TILVÍSANIR:
SKÝRINGAR..... SJÁ TEIKN. NR. 2-01

Reikn.	JKR	Júli '21	Úlgeft	22.07.2021
Teikn.	VP	Júli '21	Kvarði:	1:50
Ath.				1:10
Samþ.				
BJARGSSKARÐ 3				Nr. 2-07
Verkhlutí GÓLFHITAKERFI, 1. HÆÐ. GRUNNMYND, SKÝRINGAR OG SNID.				Verkhlutí Jóns Kristjánssonar ehf. Bláskóla 12 110 Reykjavík Sími: 537 0002 Fax: 772 3154 Kt: 540617-0300 Netfang: jkrist@jks.com

HANDKLÆÐAOFNAR:

Nr. ofns	Afköst W	Mestu mál (mm)			Stúta- staða	Ofnagerð	Ath.
		Hæð	Lengd	Þykkt			
1.02	250	1200	500	50	E-F	-	Bað
1.03	250	1200	500	50	E-F	-	Bað

GÓLFHITALÖGN:
PLø20c/c20 cm, INNSTEYPT,
NEMA ANNAD SÉ TEKID FRAM

