


GÓLFHITAKERFI, 2. HÆÐ, GRUNNMYND. 1:50

Samþykkt þann
14. des. 2021
f.h. Byggingarfulltrúnaðs í Halmarrfirði
Hjalmar A. Jónsson
H.A.J.

G□44,1□

G□43,□5

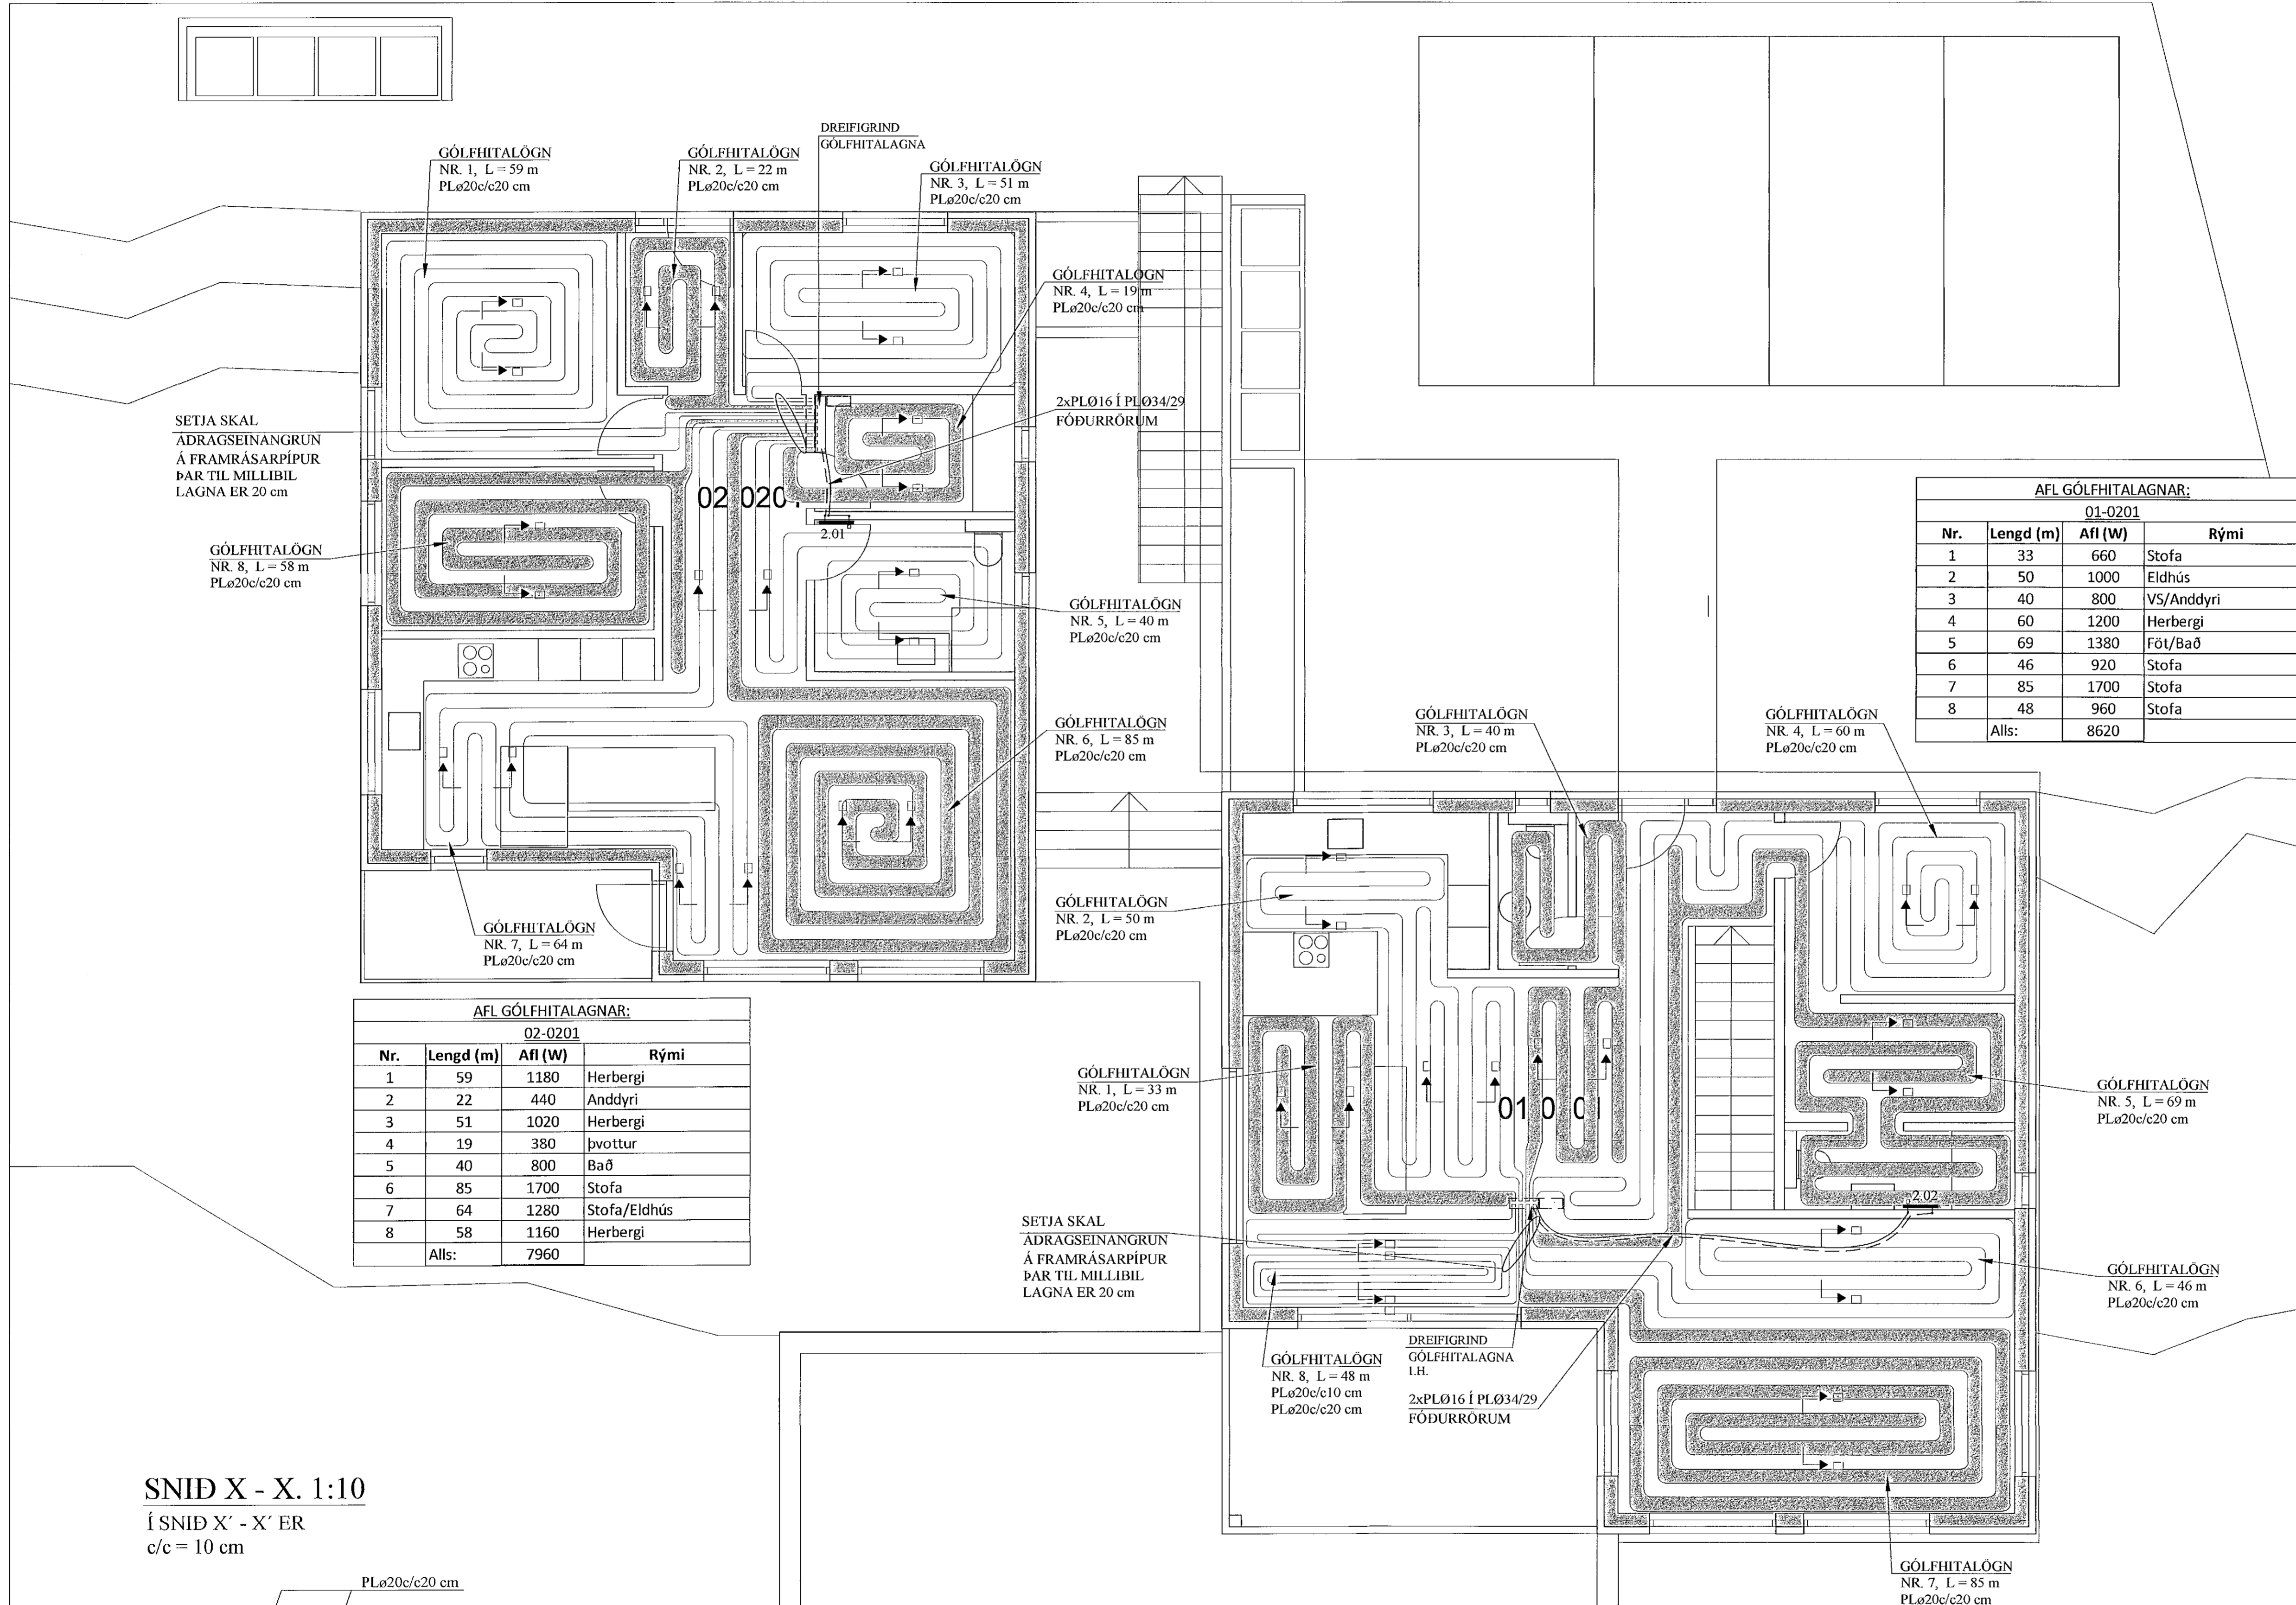

SKÝRINGAR FYRIR GÓLFHITALAGNIR:

- Í DREIFIRÓRUM: Í LAGNASTOKKUM PEXRÓR MED SÚREFNISKÁPU, EINANGRUD MED DRAGHÓLKUM Í ÁLKÁPU, (t.d. Wirsbo- evalPEX) OG Í STEYPTUM GÓLFPLÖTUM SÓMU RÓR Í VEL SVEIGJANLEGU PEH BYLJURÓRI ("RÓR Í RÓR").

□ Í GÓLFMOTTUM: PEXRÓR MED SÚREFNISKÁPU GERÐAR FYRIR 60°C OG 0.6 MPa Í 50 ÁR. (t.d. Wirsbo- evalPEX). RÓRIN SKULU VIÐURKENND AF RB.

c. Í DEILIRÓRUM: AFSINKUNARÞOLIN MESSINGRÓR Ø20 FRÁ SAMA FRAMLEIÐANDA OG PEXRÓRIN.
- VIÐ TENGINGAR SKAL NOTA TILHEYRANDI FITTINGS VIÐURKENNDAN Í HITALAGNIR AF RB. LAGNAVINNA SKAL FRAMKVÆMD SKV. FYRIR MÆLUM FRAMLEIÐANDA LAGNAEFNISINS. VATNSÞRÝSTINGUR 0.2MPa, SKAL HAÐUR Á RÓRUM VIÐ ÚTLAGNINGU STEYPU.
- ÁÐUR EN SAMSEYTI Á ÞÍPUM ERU HULIN, SKAL PRÓFA ALLAR LAGNIR MED 6 BAR ÞRÝSTINGU OG ÞAÐ LÁTIÐ STANDA Í 30 MÍN. EN ÞÁ ER ÞRÝSTINGUR LÁTINN FALLA SNÖGGT NIÐUR Í 0.5 SINNUM INNTAKSÞRÝSTING. FARI HANN ÞÁ LÍTLEGA UPP ER HANN LÁTINN STANDA Í 90 MÍN. FALLI ÞRÝSTINGUR EKKI Á ÞEIM TÍMA ER KERFIÐ ÞÉTT. ATHUGA SKAL ÖLL SAMSEYTI.
- FESTA SKAL UTANÁLIGGIANDI LAGNIR MED 1200 mm MILLIBILI.
- HREINSA SKAL ÖLL ÓHREININDI OG SVARF ÚR LÖGNUM.
- SETJA SKAL RIFFLUD HLÍÐARRÓR FYRIR 20 mm SLÓNGUR TIL VARNAR ÞAR SEM ÞÍPUR FARA GEGNUM VEGGI. GÓLF, TENGJAST KISTUM OG Á FRAMRÁSARLAGNIR AD MOTTUM.

AFL GÓLFHITALAGNAR:

01-0201			
Nr.	Lengd (m)	Afl (W)	Rými
1	33	660	Stofa
2	50	1000	Eldhús
3	40	800	VS/Anddyri
4	60	1200	Herbergi
5	69	1380	Föt/Bað
6	46	920	Stofa
7	85	1700	Stofa
8	48	960	Stofa
Alls:	8620		

AFL GÓLFHITALAGNAR:

02-0201			
Nr.	Lengd (m)	Afl (W)	Rými
1	59	1180	Herbergi
2	22	440	Anddyri
3	51	1020	Herbergi
4	19	380	Þvottur
5	40	800	Bað
6	85	1700	Stofa
7	64	1280	Stofa/Eldhús
8	58	1160	Herbergi
Alls:	7960		

JÓN KRISTJÁNSSON BYGGINGARVERKFRÆÐINGUR
KT: 210754-4829

BREYTINGAR

TILVÍSANIR:
SKÝRINGAR..... SJÁ TEIKN. NR. 2-01


Reikn.	JKR	Júlí '21	Útgáfa	22.07.2021
Teikn.	VP	Júlí '21	Kvarði:	1:50
Samþ.				1:10

BJARGSSKARÐ 3 Nr. 2-08
Halmarrfirði

Verkið hefur verið tekið til gæðs og er skýringar og snið. Verkið hefur verið tekið til gæðs og er skýringar og snið.

GÓLFHITALÖGN:
PLø20c/c20 cm, Í INNSTEYPT, NEMA ANNAD SÉ TEKID FRAM

SNID X - X. 1:10
Í SNID X' - X' ER
c/c = 10 cm

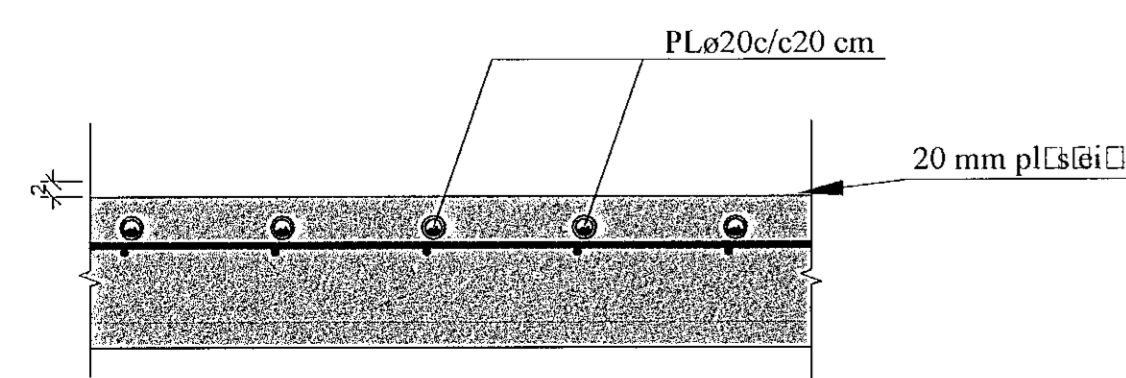

HANDKLÆÐAOFNAR:

Nr. ofns	Afköst W	Mestu mál (mm)			Stúta- staða	Ofnagerð	Ath.
		Hæð	Lengd	Þykkt			
2.01 - 2.02	250	1200	500	50	E-F	-	Bað