Samþykkt þann
14. des. 2021
f.h. byggingarfulltrúans í Hafnarfirði
Hjálmar A. Jónsson
HIAJ

AFSTÖÐUMYND.1:500

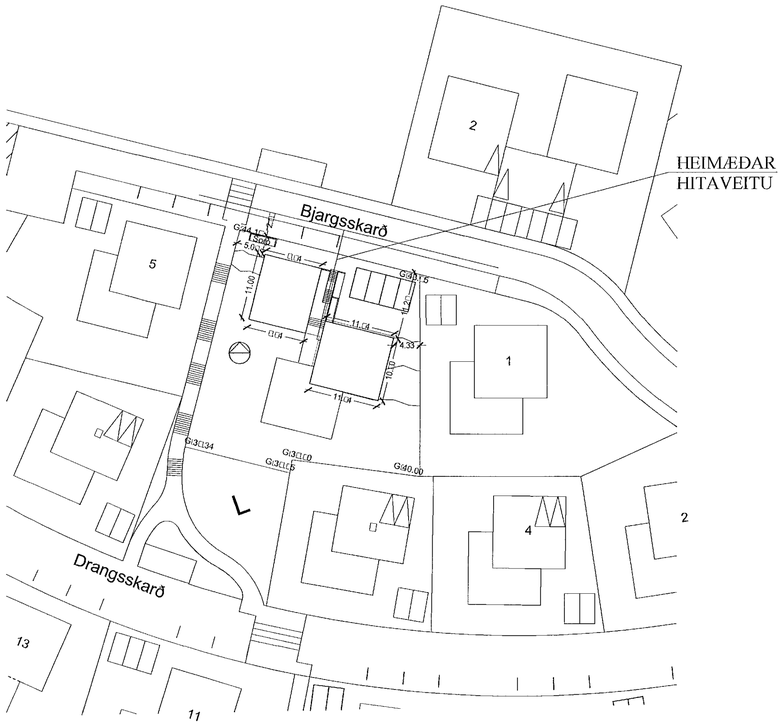

TENGIGRIND, RÚMMYND. 1:20

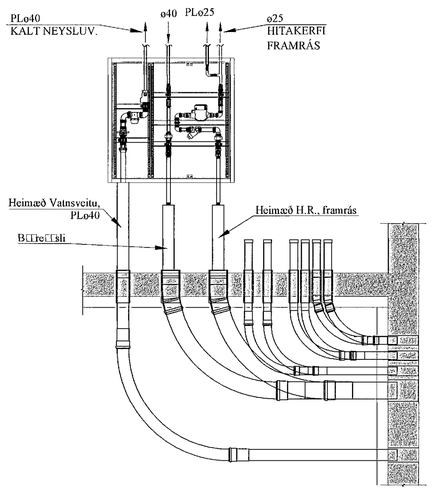

TAFLA YFIR TÖPPUNARSTAÐI:

Allir tappstaðir eru ø15 mm, nema annað sé tekið fram.

Tæki	Sk.st.	Fjöldi	Kalt	Heitt
V□□□ss□er□i	VS.	7	0,7	-
H□□dl□□□□r	HL	7	0,7	0,7
Stálvaskar	SV	-	-	-
Eldhúsvaskar	EV	4	0,8	0,8
Sturtuböð	SB	5	1	1
Þvottavélar	ÞV	4	0,8	0,8
Upppvottavélar	UV	4	0,8	0,8
Garðkranar	G	2	0,6	-
Baðkör	B	1	0,2	0,2
		Alls:	**5,6 l/s**	**4,3 l/s**

Heimæð vatnsveitu: PL ø40

JÓN KRISTJÁNSSON BYGGINGARVERKFRÆÐINGUR
KT: 210754-4829

BREYTINGAR

TILVÍSANIR:

SKÝRINGAR..... SJÁ TEIKN. NR. 2-01

Reikn.	JKR	Júlí '21	Útgefið: 27.07.2021
Teikn.	JKR	Júlí '21	Kvarði: 1:500 / 1:20
Ath.			
Samþ.			

BJARGSSKARÐ 3
Hafnarfirði

Nr. 2-09

Verkhluti
HITA- OG ÞRIFAKERFI,
AFSTÖÐUMYND,
OG TENGIGRIND.
TAFLA YFIR
TÖPPUNARSTAÐI.

Verkfræðistofa
Jóns Kristjánssonar ehf
Eldshöfða 12
110 Reykjavík
Sími: 537-0002 Gsm.: 772-3154
Kt: 540817-0300
Netfang: jakris54@gmail.com