


PLATA YFIR 1. HÆÐ, GRUNNMYND. 1:50

Samþykkt þann

14. des. 2021

1.h. byggingarfulltrúars (Hafnarfor) Hjálmar A. Jónsson

1-PA3

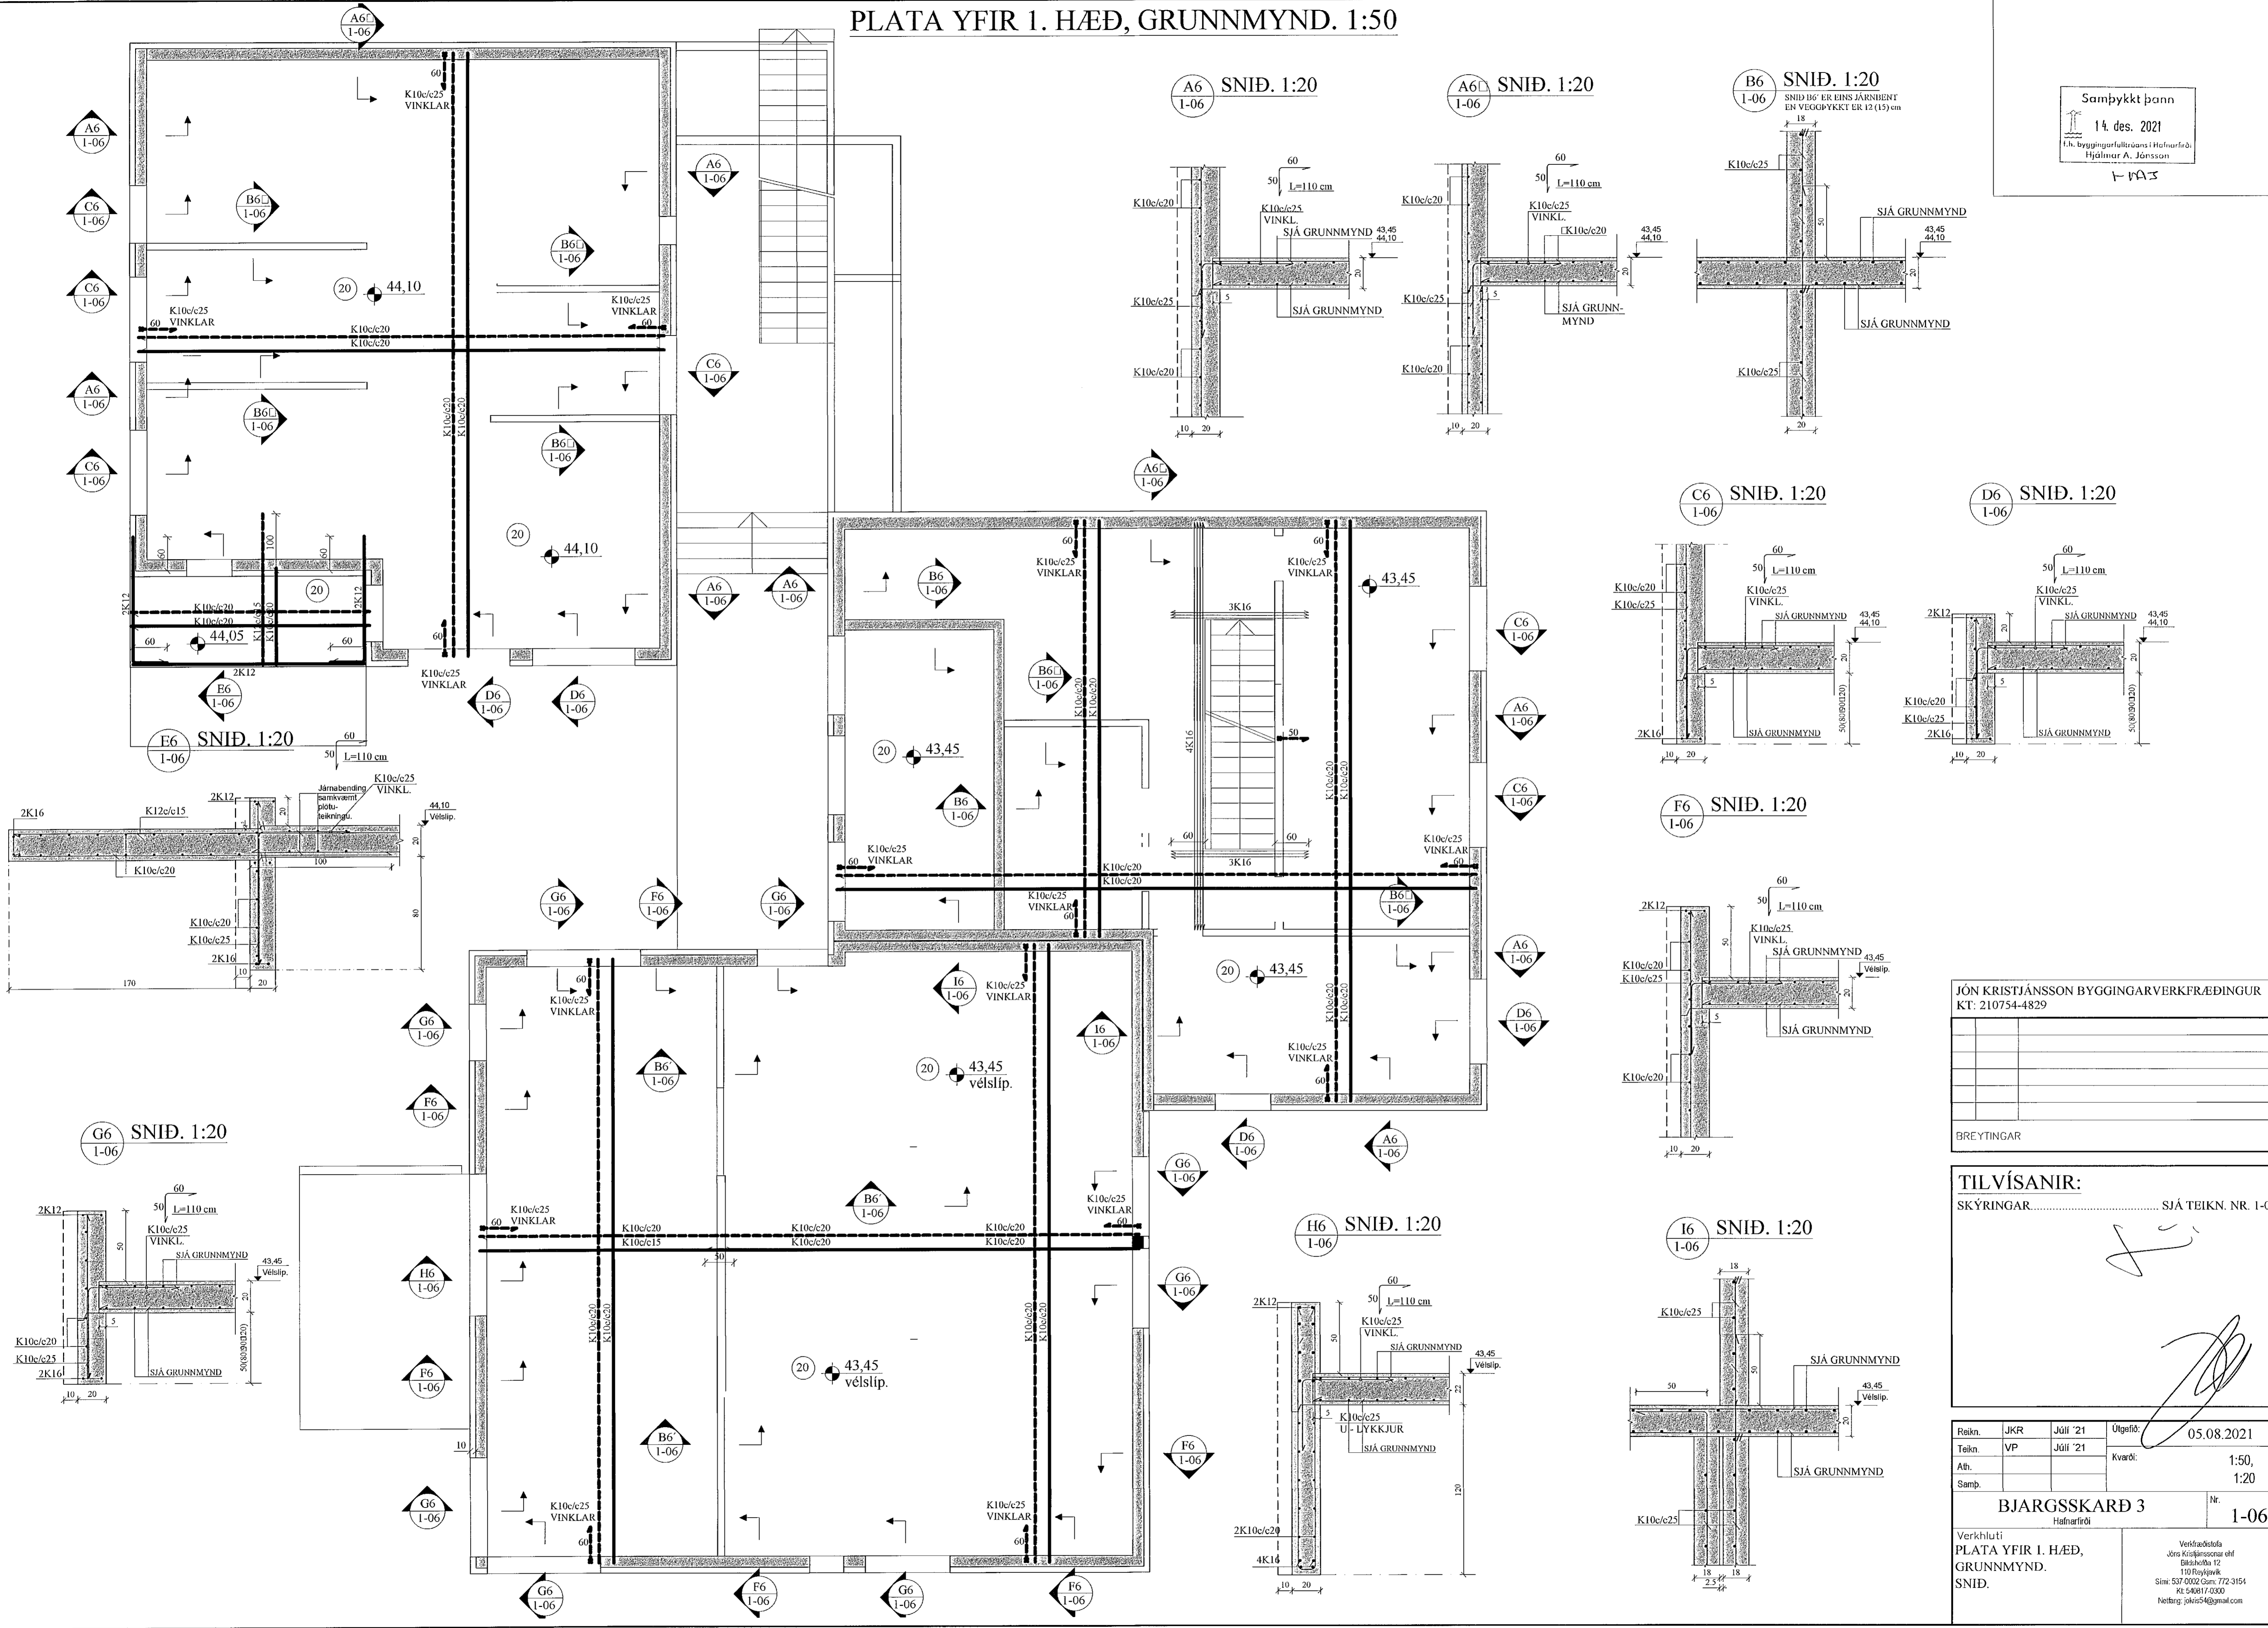

JÓN KRISTJÁNSSON BYGGINGARVERKFRÆÐINGUR	
KT: 210754-4829	
BREYTINGAR	

TILVÍSANIR:
SKÝRINGAR..... SJÁ TEIKN. NR. 1-01

[Handwritten signature]

Reikn.	JKR	Júlí '21	Útgefið:	05.08.2021
Teikn.	VP	Júlí '21	Kvæði:	1:50,
Alh.				1:20
Samp.				

BJARGSSKARD 3		Nr.	1-06
Hafnarfrétt			
Verkhluði PLATA YFIR 1. HÆÐ, GRUNNMYND. SNID.		Verkaðstafa Jóns Kristjánssonar ehf. Drottninga 12 110 Reykjavík Sími: 537 0022 Fax: 772 3154 KÍ: 540617-0300 Netfang: jakris54@gmail.com	