PLATA YFIR 2. HÆÐ, GRUNNMYND. 1:50

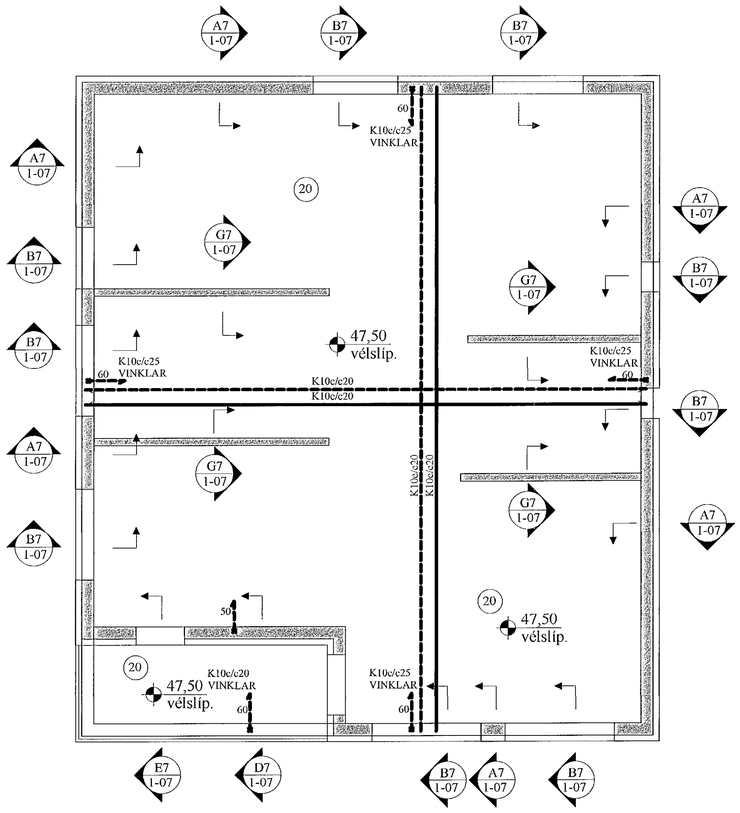

A7 1-07 SNIÐ. 1:20

Í SNIÐ A7´ ER PLÖTU ÞYKKT 24 cm.

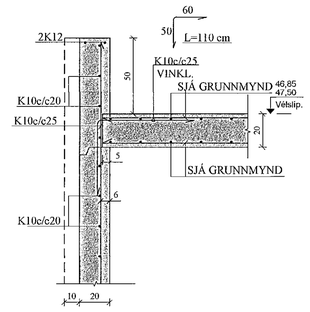

B7 1-07 SNIÐ. 1:20

Í SNIÐ B7´ ER PLÖTU ÞYKKT 24 cm.

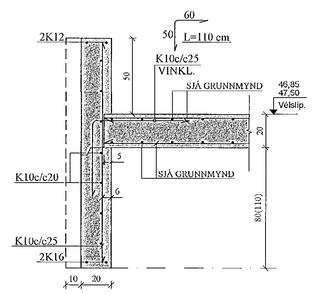

C7 1-07 SNIÐ. 1:20

Í SNIÐ C7´ ER PLÖTU ÞYKKT 24 cm.

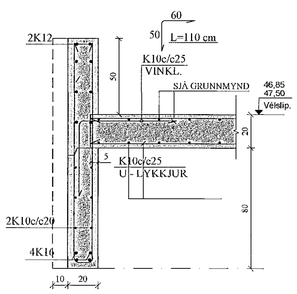

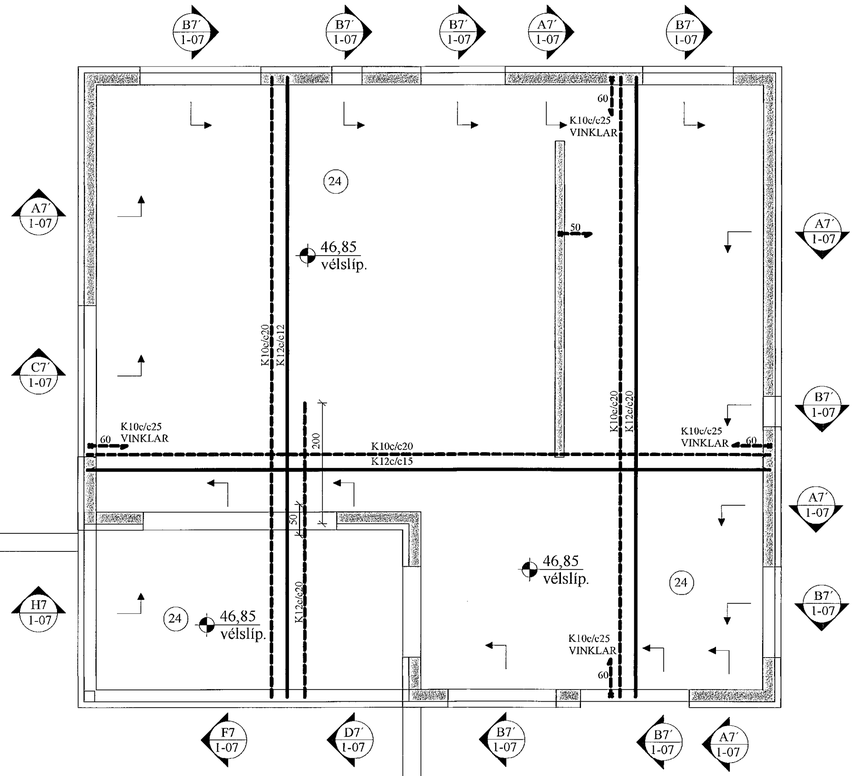

D7 1-07 SNIÐ. 1:20

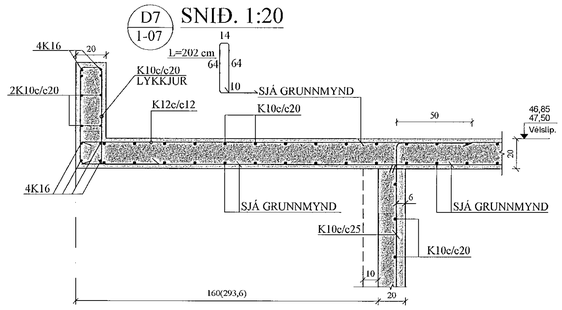

E7 1-07 SNIÐ. 1:20

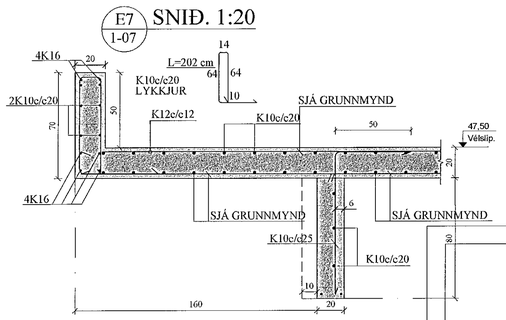

H7 1-07 SNIÐ. 1:20

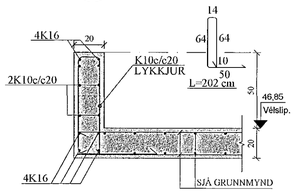

G7 1-07 SNIÐ. 1:20

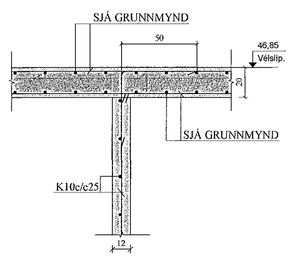

F7 1-07 SNIÐ. 1:20

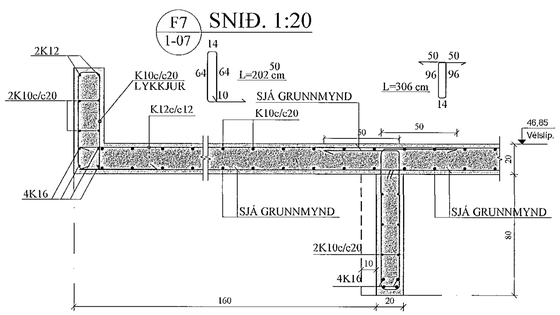

Samþykkt þann
14. des. 2021
f.h. byggingarfulltrúans í Hafnarfirði
Hjálmar A. Jónsson

JÓN KRISTJÁNSSON BYGGINGARVERKFRÆÐINGUR
KT: 210754-4829

BREYTINGAR

TILVÍSANIR:

SKÝRINGAR..... SJÁ TEIKN. NR. 1-01

Reikn.	JKR	Júlí '21	Útgefið:	05.08.2021
Teikn.	VP	Júlí '21	Kvarði:	1:50, 1:20
Ath.				
Samþ.				

BJARGSSKARÐ 3
Hafnarfirði

Nr. 1-07

Verkhluti
PLATA YFIR 2. HÆÐ, GRUNNMYND, SNIÐ.

Verkfræðistofa
Jóns Kristjánssonar ehf
Bildshöfða 12
110 Reykjavík
Sími: 537-0002 Gsm: 772-3154
Kt: 540817-0300
Netfang: jolvis54@gmail.com