

MÓTTEKIÐ  
14. DES. 2021

fh. Byggingarfulltrúans í Hafnarfirði  
HÍAS

Blaðstærð - A3 1:100 / A1 1:50

HÖNNUÐUR:  
Þór Stefánsson  
YFIRFARIÐ:  
Þór Stefánsson  
SAMDYKKT: KT:  
*Þór Stefánsson* 21261-3749  
BREYTINGAR:

VERKHEITI:  
Íbúðarhúsnæði  
Móbergsskarð 16  
Hafnarfirði

VERKHLUTI:  
Sökkulskaut




Mkv: 1:50



RAFLAGNATEIKNINGAR  
ÞÓR STEFÁNSSON RAFIÐNFRÆÐINGUR  
EYRAVEGI 32 SELFOSSI SÍMAR 482 3480 & 897 8718  
NETFANG: raffteikn@gmail.com FAX 482 3366

ÁRITUN AÐALHÖNDUÐA  
Kt. 090982-3549

ÚTPRENTAD: 8.12.2021 19:09:18  
SÍÐAST VISTAD: 8.12.2021 17:46:39  
TÖLVUNAFN: Raflögn 21 12-2515.dwg  
SLÖÐ: F:\ODA\Verk\Móbergsskarð 16\Teikningar  
VERKNÚMER BLAÐ  
2515-2021-115 2 af 9  
DAGSETNING: 8 desember 2021

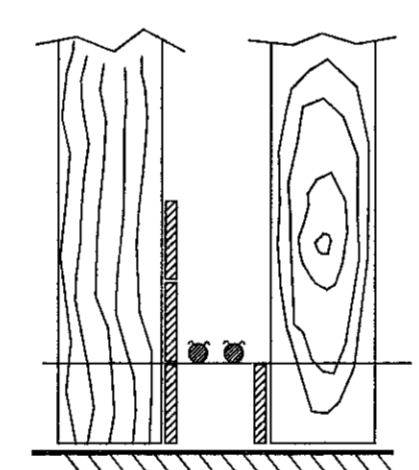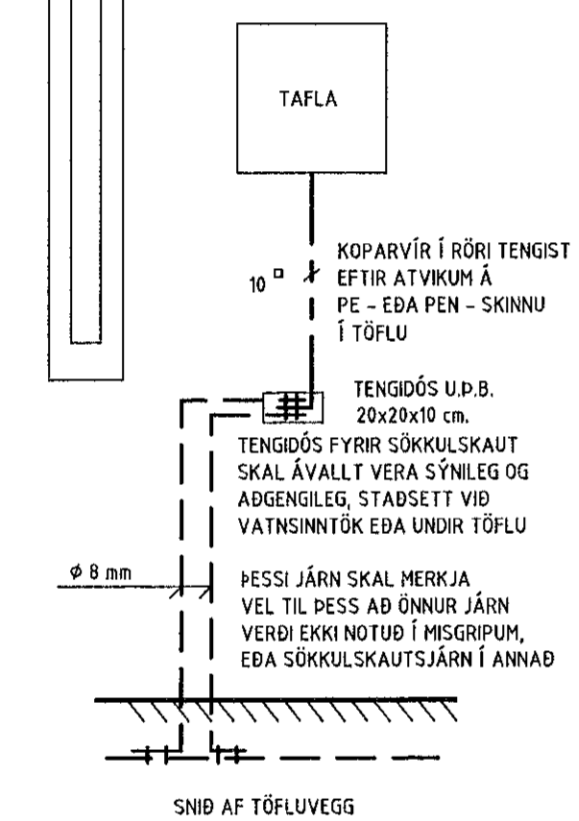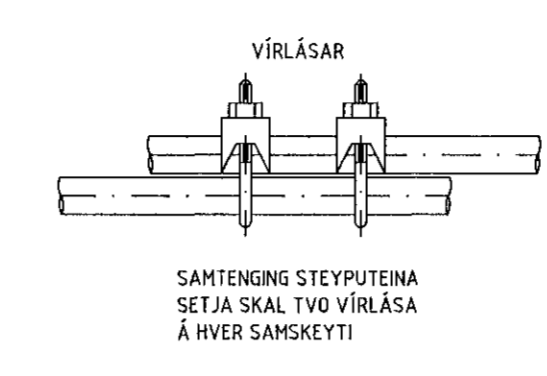

AD TENGIÐS FYRIR SÖKKULSKAUT AD TENGIÐS FYRIR SÖKKULSKAUT AD TENGIÐS FYRIR SÖKKULSKAUT

