


# FRÁRENNISLAGNIR Í GRUNNI, GRUNNMYND. 1:50

Samþykkt þann  
14. des. 2021  
F.h. byggingarfulltrúans í Hafnarfirði  
Hjálmar A. Jónsson  
+ 1 1 3

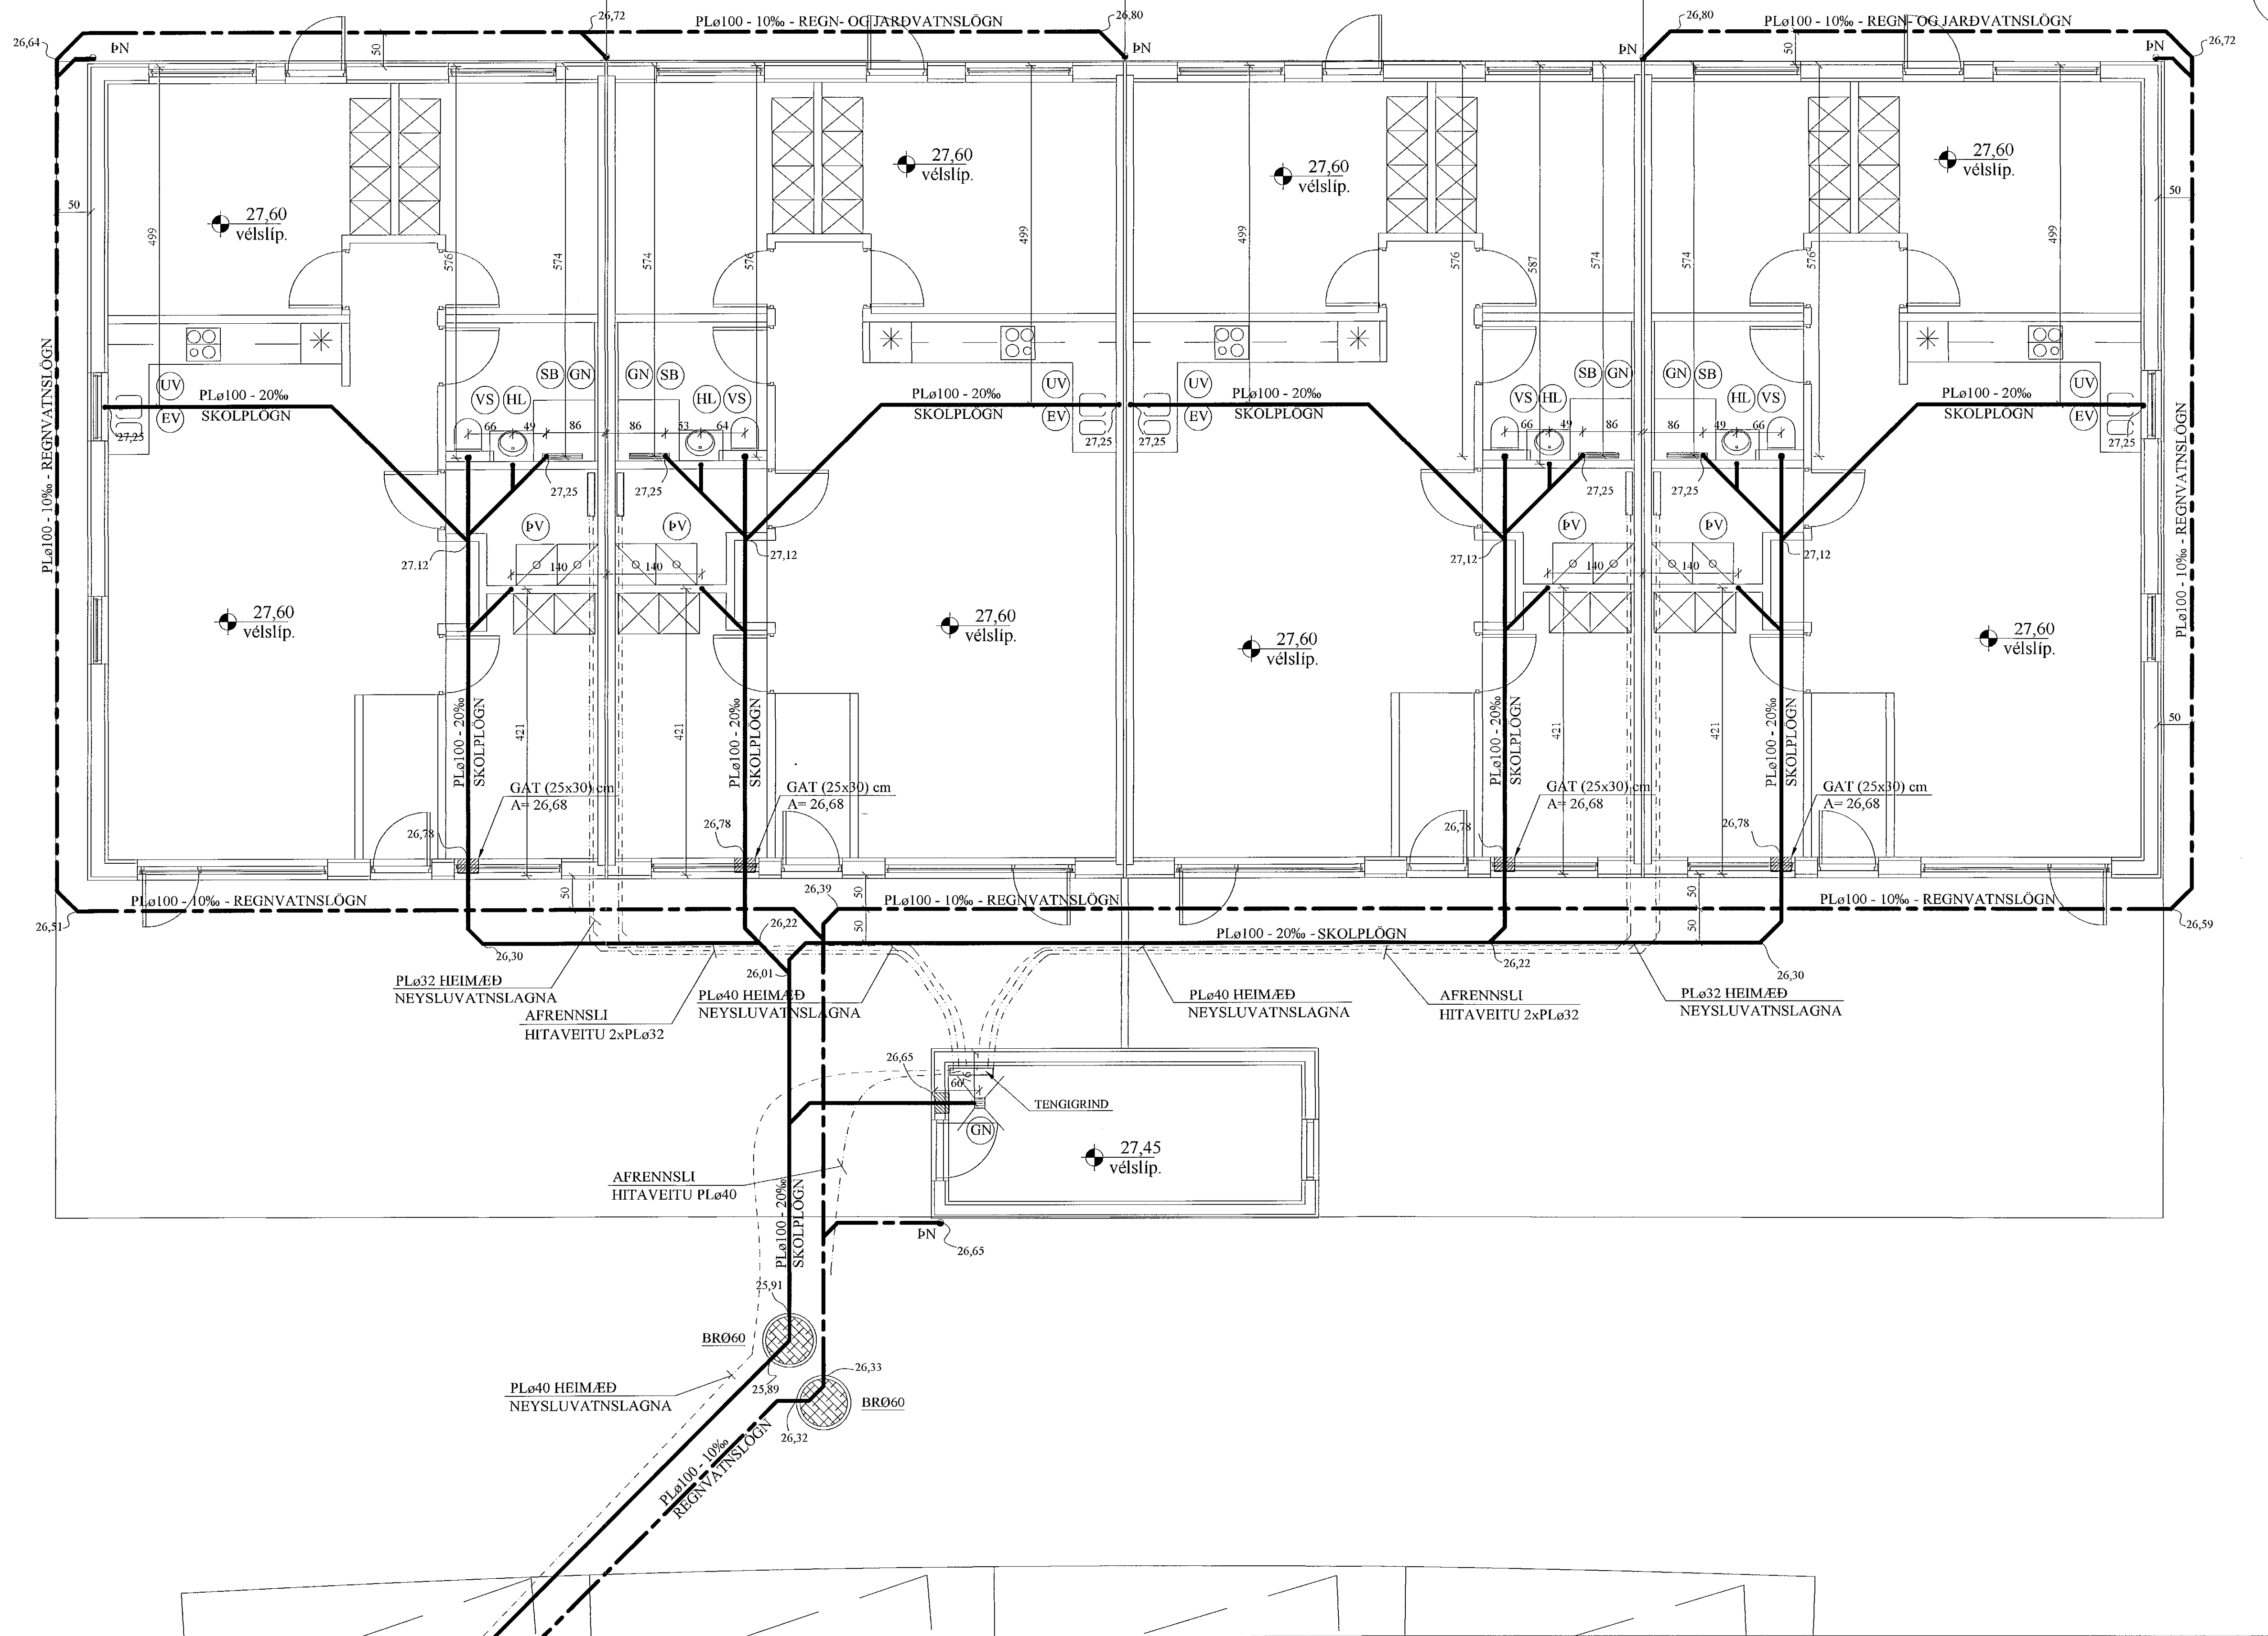

JÓN KRISTJÁNSSON BYGGINGARVERFRÆÐINGUR  
KT: 210754-4829

BREYTINGAR

**TILVÍSANIR:**  
SKÝRINGAR..... SJÁ TEIKN. NR. 2-01

Reikn.	JKR	Okt. '21	Útgefið:	02.11.2021
Teikn.	VP	Okt. '21	Kvarði:	1:50, 1:20,
Samþ.				1:500

**STUÐLASKAÐ 12** Nr. 2-03  
Hafnarfirði

Verkhúti  
FRÁRENNISLAGNIR Í  
GRUNNI, GRUNNMYND,  
HEIMÆÐAR V.H. OG FRÁR.  
AFSTÖÐUMYND OG FL.

Verkstofla  
Jóns Kristjánssonar ehf  
Bíðuhúsi 12  
110 Reykjavík  
Sími: 537 9330 Fax: 72 3154  
Kt: 5408174380  
Netfang: jkrist54@gmail.com