

DREIFIGRIND NEYSLUVATN-SLAGNA

DREIFIGRIND NEYSLUVATN-SLAGNA

DREIFIGRIND NEYSLUVATN-SLAGNA

DREIFIGRIND NEYSLUVATN-SLAGNA



4 x PEXø25 í PLø39/24 FÓÐURRÖRUM Á 90cm DÝPI

4 x PEXø25 í PLø39/24 FÓÐURRÖRUM Á 90cm DÝPI

TENGIGRIND

DREIFIGRIND NEYSLUVATNS. 1:10

SNID Í LÖGN. 1:10

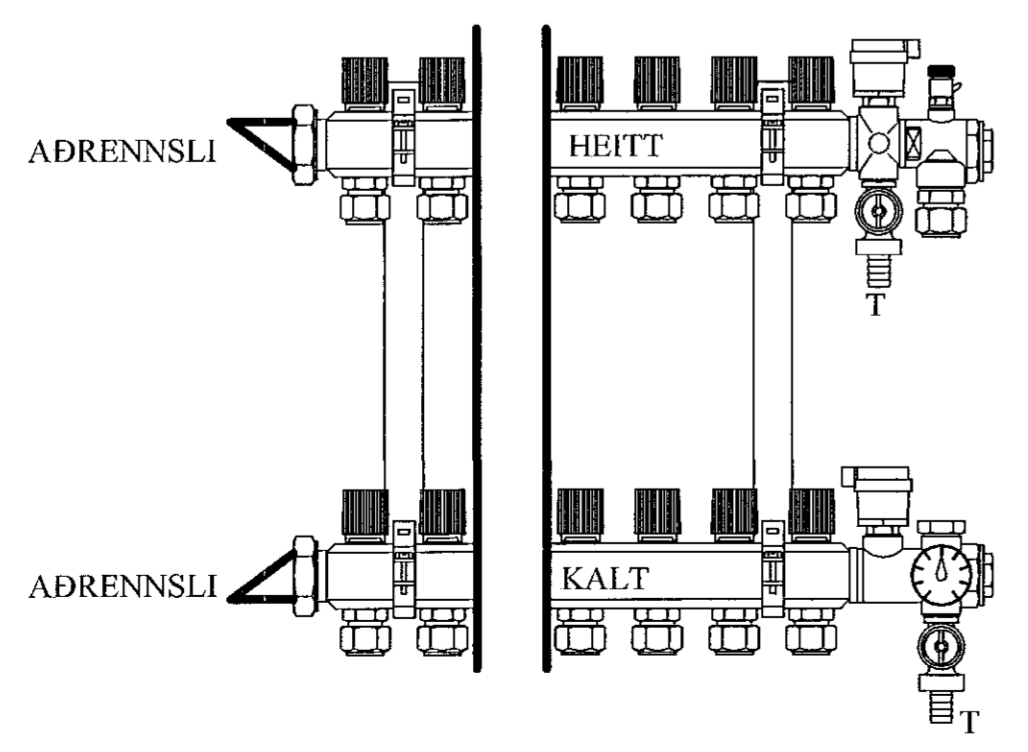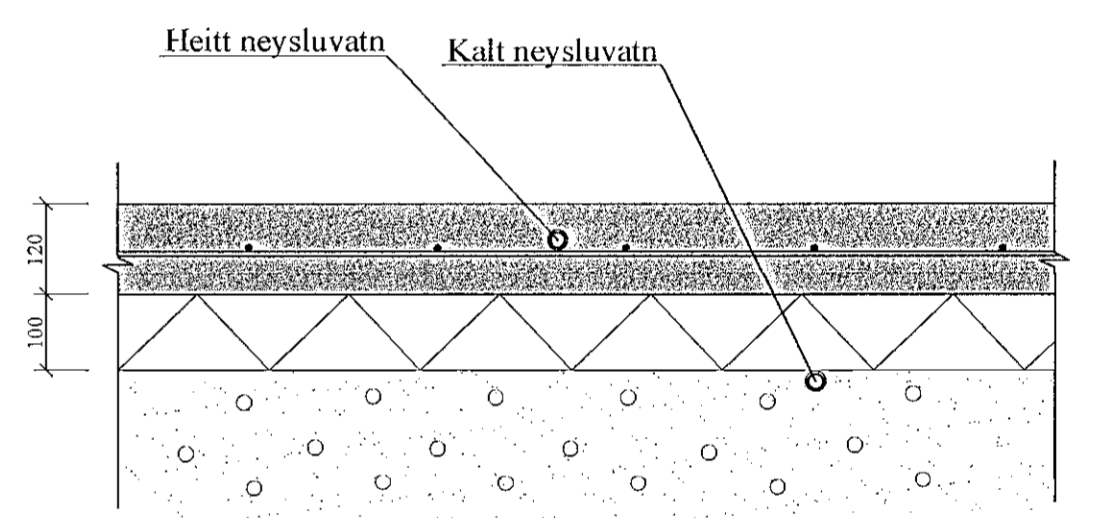

MERKJA SKAL ALLA TENGISTADI MED VARANLEGRI MERKINGU

SKOLPLAGNIR INNAHÚSS:

SKOLPRÖR INNAHÚSS SKULU VERA ÚR ÞYKKU HLJÓÐDEMPANDI PLASTI, VIÐURKENNDU TIL NOTKUNAR INNAHÚSS.

- (N1): NEYSLUVATNSLÖGN: PEX ø16 í PLø 34/29 FÓÐURRÖRI.
- (N2): NEYSLUVATNSLÖGN: PEX ø20 í PLø 34/29 FÓÐURRÖRI.
- (N3): NEYSLUVATNSLÖGN: PEX ø25 í PLø 39/34 FÓÐURRÖRI.

LOFTRÆSISTOKKAR:

LOFTRÆSIRÖR SKULU SMÍÐUÐ ÚR 0.6 mm ÞYKKUM SPIRALRÖRUM. STÆRÐIR SK. GRUNNM. VEIJA SKAL 50 mm STEINULL UM ÚTSOGSSTOKKA OG KLÆÐA ÞÁ AF.

ÚTSOGSVENTLAR SKULU VERA SAMBÆRILEGIR VIÐ KSO FRÁ LAPINLEIMU. STÆRÐIR SKV. GRUNNMYND.

SKÝRINGAR FYRIR NEYSLUVATNSLAGNIR:

RÖR Í NEYSLUVATNSLÖGN ERU ÚR PEX (KROSSBUNDIÐ HD POLYETHYLEN) Í SVEIGJANLEGU FÓÐURRÖRI NEMA ANNAD SÉ TEKID FRAM. VATNSRÖRIN SKULU ÞOLA 70°C SAMFELT VIÐ 1 MPa VINNUPRÝSTING. TENGISTYKKI SKULU VERA ÚR AFZINKUNARÞOLNU MESSING.

BIL MILLI FESTINGA SÉ SAMKVÆMT IST-67 OG FYRIRMÆLUM FRAMLEIÐANDA RÖRANNA.

ALLAR LEIÐSLUR Í NEYSLUVATNSLÖGN ADRAR EN LEIÐSLUR Í FÓÐURRÖRUM SKULU EINANGRAST. MEÐ ADRAGSEINANGRUN.

KERFIÐ SKAL ÞOLA 0,6 MPa VINNUPRÝSTING OG PRÓFAST MEÐ 1,0 MPa ÁÐUR EN LEIÐSLUR ERU HULDAR.

ALLT EFNÍ OG FRÁGANGUR KERFISINS SÉ Í SAMRÆMI VIÐ ÁKVÆÐI IST-67 OG GILDANDI REGLUGERÐIR.

ÓNEFNDAR TENGILEIÐSLUR AD TÆKJUM ERU 16x2,2 ALPEX.

BREYTINGAR

TILVÍSANIR:
SKÝRINGAR..... SJÁ TEIGN. NR. 2-01

[Handwritten signature]

Reikn.	JKR	Okt. '21	Ulgjaf:	02.11.2021
Teikn.	VP	Okt. '21	Kvarð:	1:50, 1:10
Ath.				
Samþ.				
STUÐLASKAÐ 12				Nr. 2-04
Verkhliuti ÞRIFAKERFI, GRUNNMYND, OG SKÝRINGAR, SNID.				Verkhliuti Jóna Kristjánssonar drif Bókshöfuðla 12 110 Reykjavík Sími: 531 0002 Gsm: 772-3154 Kl: 540317 0300 Heffang: jpkris54@gmail.com