



**E6** SNID. 1:10  
1-06 MILLIVEGGIR

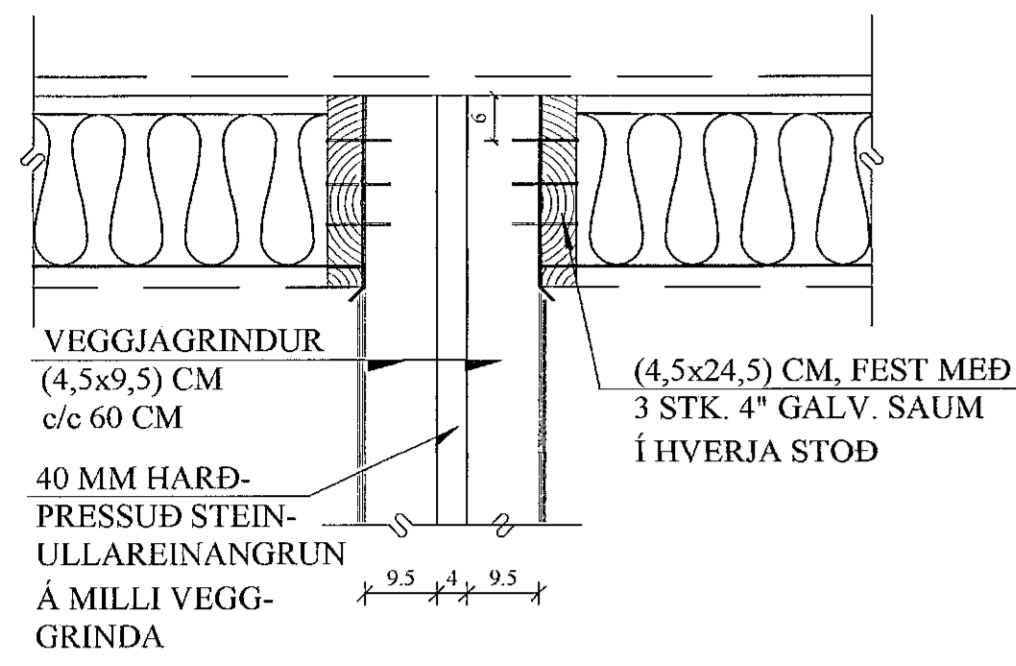

**F6** SNID. 1:10  
1-06 INNIVEGGIR

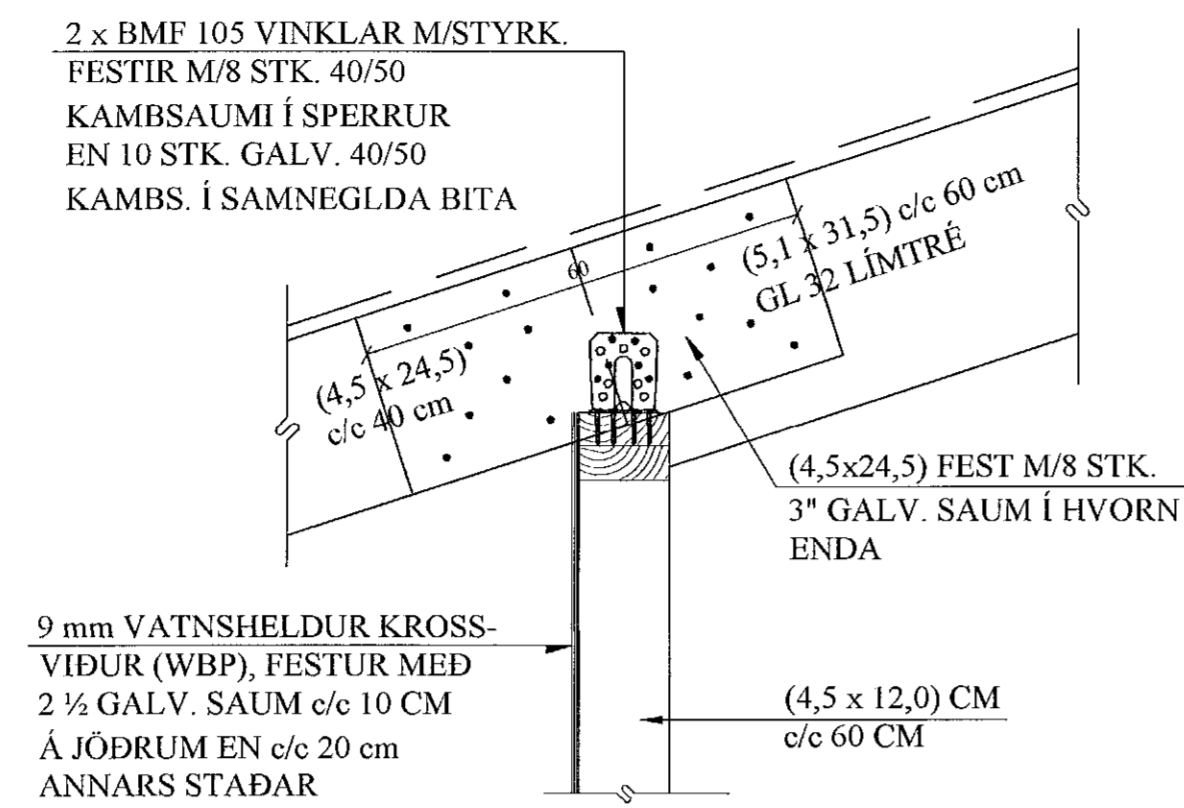

Samþykkt þann  
14. des. 2021  
f.h. byggingarfræðingur í Hafnarfróð:  
Hjálmar A. Jónsson  
T 1A5

JÓN KRISTJÁNSSON BYGGINGARVERKFRÆÐINGUR  
KT: 210754-4829


BREYTINGAR

**TILVÍSANIR:**

SKÝRINGAR..... SJÁ TEIKN. NR. 1-01

*Jón*

*[Signature]*

Rekn.	JKR	Okt. '21	Útgöfið:	02.11.2021
Teikn.	JKR	Okt. '21	Kvarði:	
Ath.				1:10
Samþ.				

<b>STUÐLASKAÐ 12</b>		Nr.	1-06
Hafnarfróð			
Verkhluði <b>ÞAK,</b> SNID, SÉRMYNDIR.	Veiðmeðgista Jón Kristjánsson ehf Bláskóga 12 110 Reykjavík Sími: 597-0002 Gsm: 772-3154 Kf: 5408174300 Netfang: jkrist54@gmail.com		