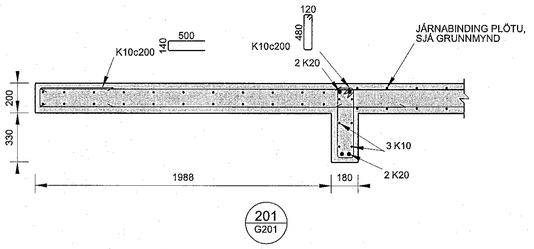

201
G201

201* SAMBÆRILEGT
VEGGJÁRN OG OPNAR U-LYKKJUR
BEYGJAST Í KROSS Í EFRI BRÚN PLÖTU

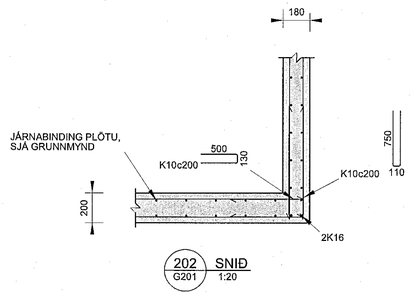

202 SNIÐ
G201 1:20

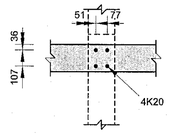

203 DEILI
G201 1:20

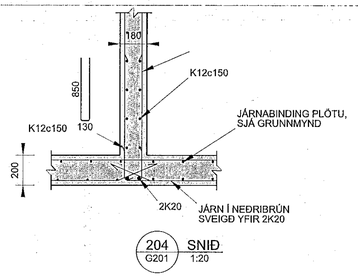

204 SNIÐ
G201 1:20

Samþykkt þann
14. des. 2021
f.h. byggingarfulltrúans í Hafnarfirði
Hjálmar A. Jónsson

SKÝRINGAR:

ALMENNAR SKÝRINGAR SJÁ TEIKN AX01

0 400 800 1200 1600 2000 mm
1:20 (A1)

ÚTGÁFUFERILL

ÚTG.	DAGS.	SKÝRINGAR	HANNAÐ	SAMÞ.
01	10.12.2021	BYGGINGARTEIKNING	SMV	SMV

DAGS. UNDIRSKRIFTAR: 10.12.2021
UNDIRSKRIFT: KT:230488-2589

HÖNNUÐUR
Stefán Már Víðisson
kt: 230488-2589
Breiðvangur 5, 220 Hafnarfjörður

HEITI VERKS
TINNUSKARÐ 5
221 HAFNARFJÖRÐUR

HEITI TEIKNINGAR
BURÐARVIRKI:
DEILI OG SNIÐ
2. HÆÐ

FRUMÚTGÁFA	MKV.	STÆRÐ
10.12.2021	1:20	A1
Róbert Svavarsson 190387-4109	TEIKNINGANÚMER: D201	ÚTGÁFA: 01