


Álment:
Öll mál eru í millineðrum nema kótar á göfum, loftum og landi sem eru í neðrum.
Öll mál samræmist á staðnum og ef misræmi kemur upp í teikningum skal strax hafa samband við hönnuð og eftirlitsmann.

Skýringar:

- EB 0/1 = Efirbrún og neðribrún sléypu
- SK 0.000 = Steypukóli
- SK 0.000 = Kóli á frágöngu gólf
- SK 0.000 = Kóli á loftum og á landi
- ⊙ = Loftrásing
- ⊙ = Gólfúðurfal
- ⊙ = Björgunarpip
- ⊙ = Niðurfal frá þaki
- = Lóðamörk
- - - = Byggingarrellur

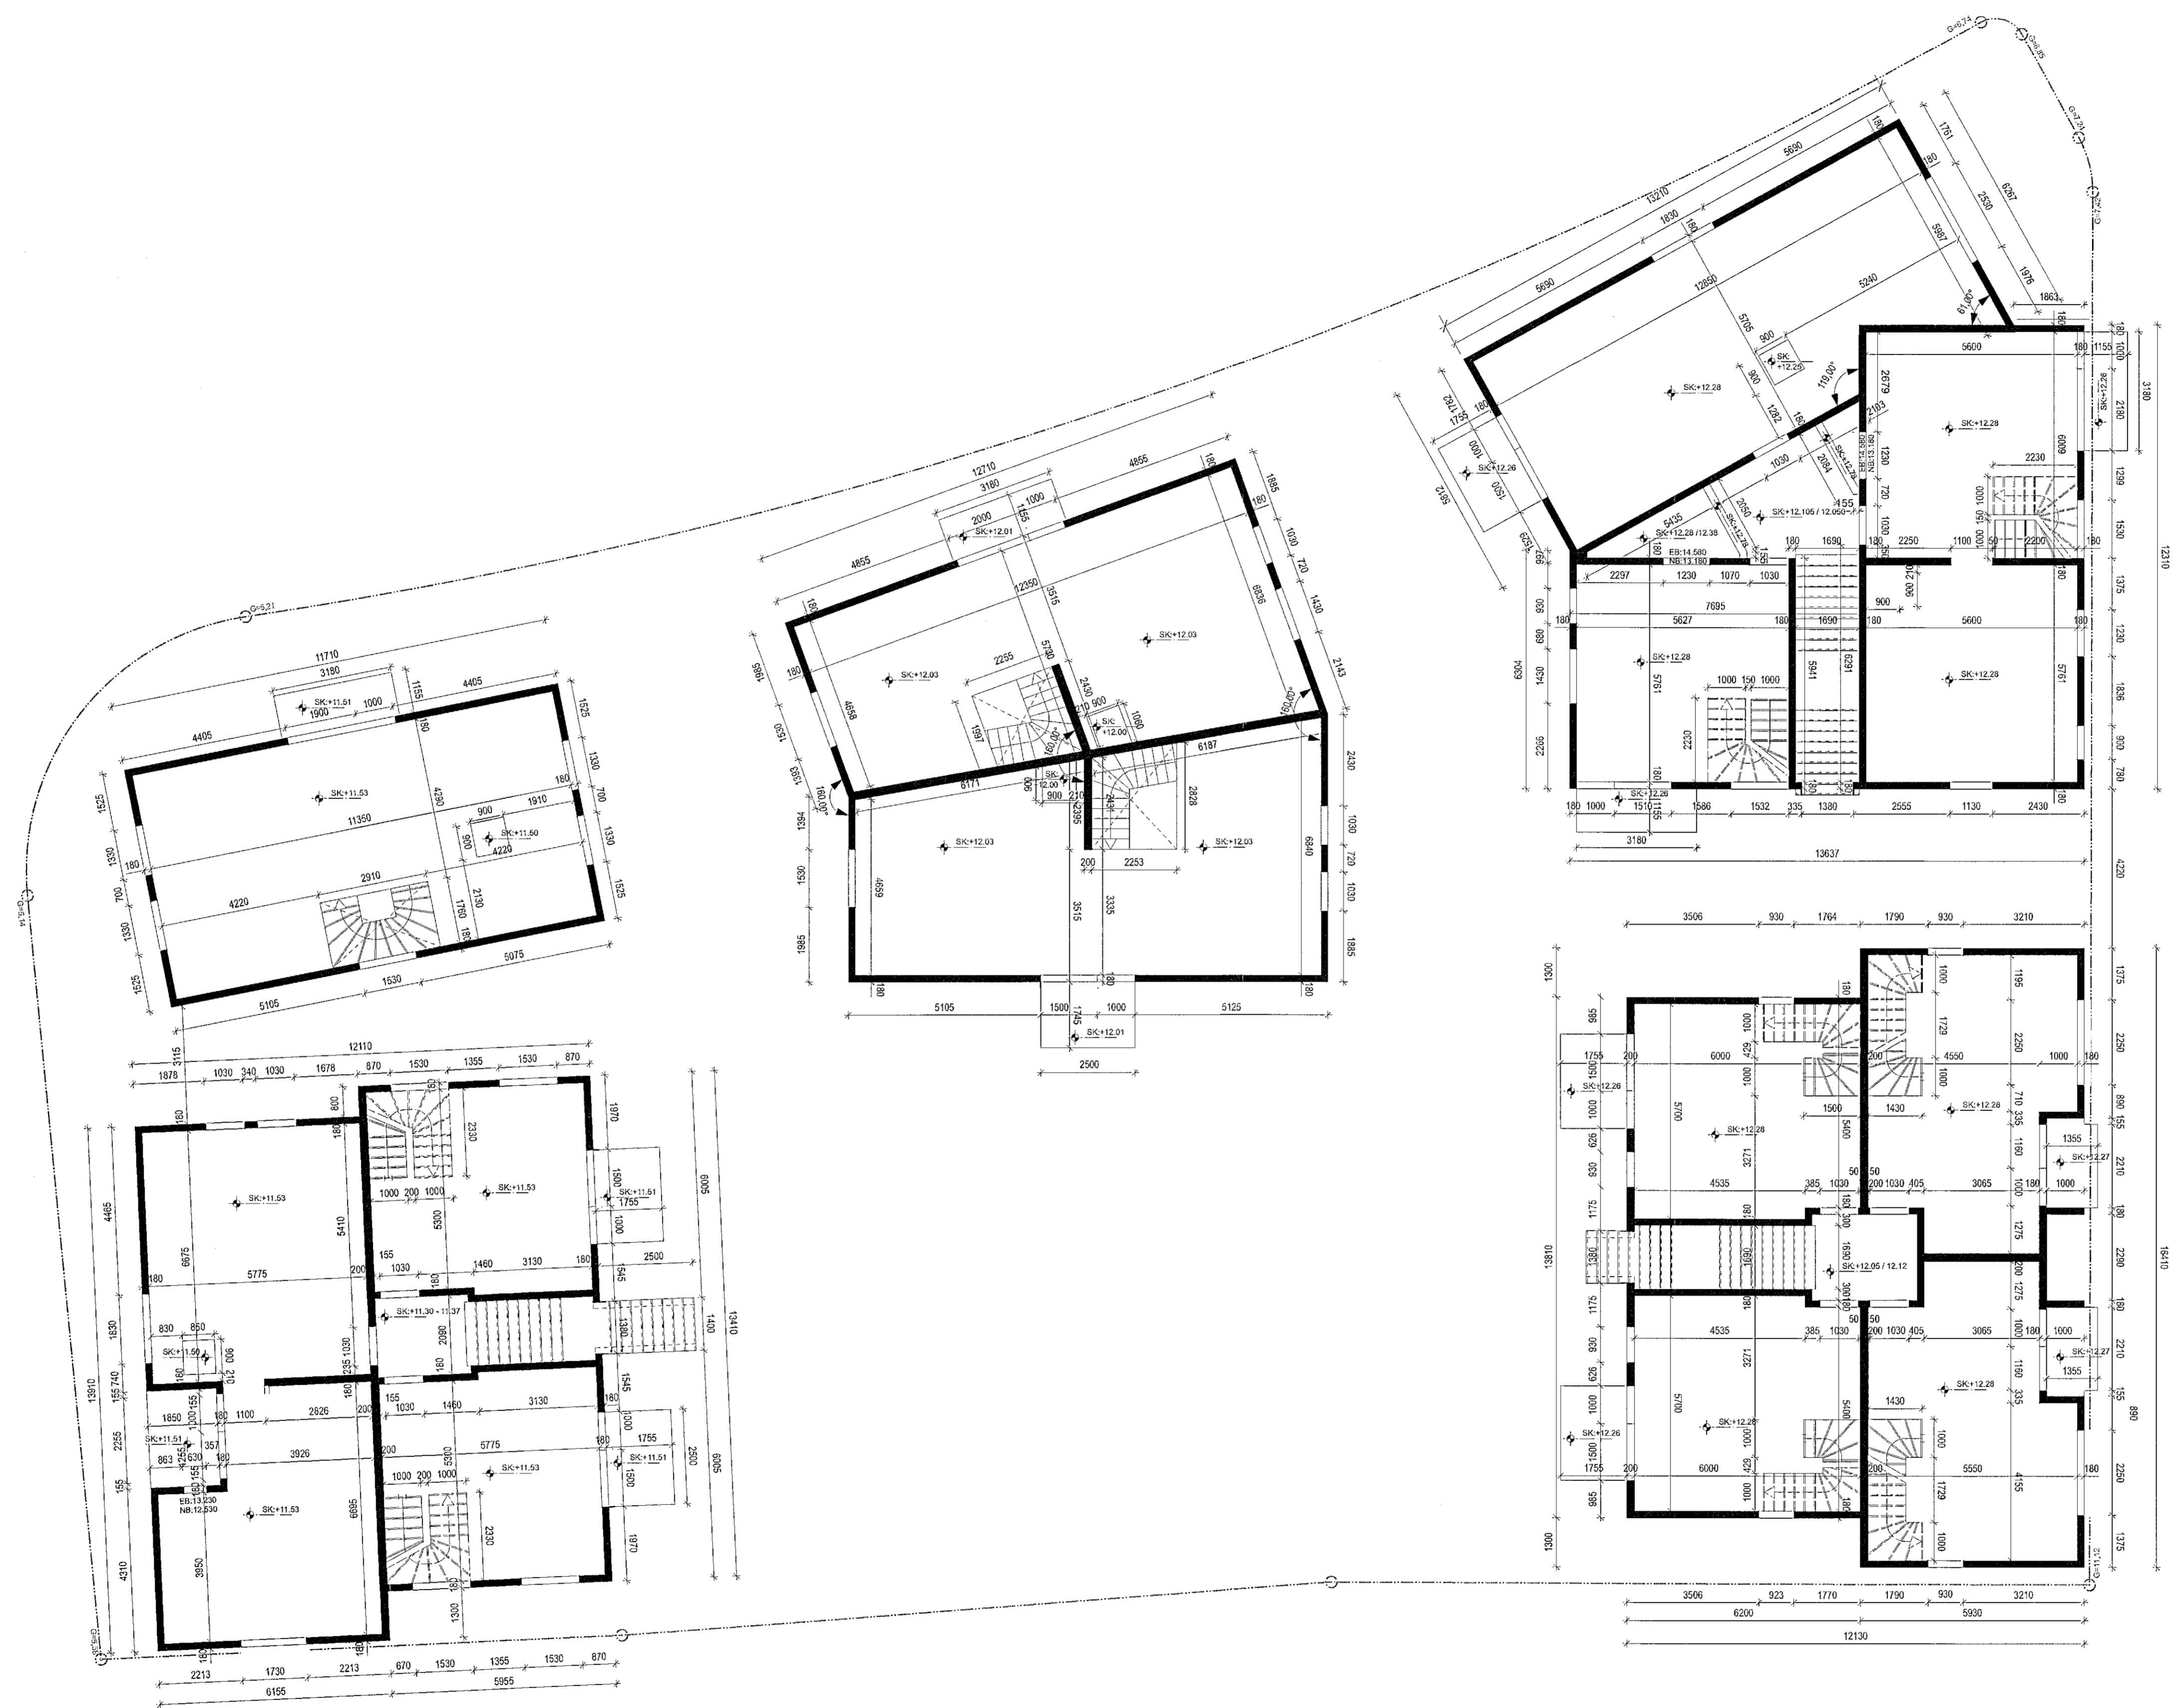

Lagfæring	Dagsetning	Skýring

Útgáfa	Dagsetning	Skýring
A	07.12.21	Míséttningar lagfæringar, axlir, sturtur, gluggar o.s.f.

Verk: LÆKJARGATA 2
Klappahóli ehf.
Teikning: YFIRLITSMYND STEYPA +3
Múc: 1:50
Dagsetning: 07.12.2021
Teiknað: GV
Yfirland: KOK

Arkitekt:
Andri Gunnar Lyngberg Andrésson - kt.: 240182-3949 - andri@tripoli.is
Guðni Valberg - kt.: 250880-5289 - gudni@tripoli.is
Jón Davíð Áspéirsson - kt.: 250280-5729 - jon@tripoli.is
Krisján Órn Kjartansson - kt.: 040176-4079 - kris@krads.is
Krisján Eggeirsson - kt.: 150873-5769 - krisjan@krads.is

Hönnunarsjófr:
Krisján Órn Kjartansson
kt.: 040176-4079 - kris@krads.is - Sími: 664 03 22

3 GRUNNMYND +3 (STEYPUYFIRLIT)
Skali: 1:100