


Almennt:
Öll mál eru í millimetrum nema kótar á gófum, loftum og landi sem eru í metrum.
Öll mál samræmist á staðnum og ef mismál kemur upp í teikningum skal strax hafa samband við hönnuð og oflitrúnað.

Skýringar:

- EB, OX = Elfrírún og neðribrún steypu
- NB, X0 = Steypukóti
- SK+xxxx = Steypukóti
- K+xxxx = Kóti á frágengnu gólf
- K+xxxx = Kóti á loftum og á landi
- LR = Lofttræsting
- GN = Gólfhlúðurfall
- BR = Björgunarpíp
- NP = Niðurfall frá þaki
- LD = Lóðamörk
- = Byggingarrellur

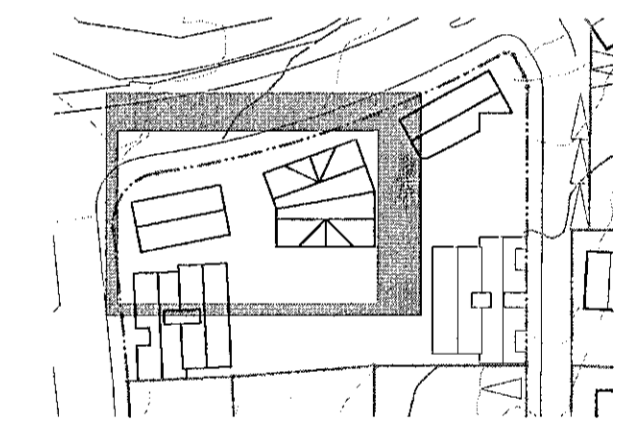

Lagfæring	Dagsetning	Skýring

Útgáfa	Dagsetning	Skýring
A	07.12.21	Málsetningar lagfæringar, einangrun, o.fl.

Verk:
LÆKJARGATA 2
Klapparholt ehf.
Tekning:
GRUNNMÝND +1 1/4
Mæ: 1:50
Dagsetning: 07.12.2021
Teykub: GV
Yfirteikn: KOK

Arkitekt:
Andri Guemar Lyngberg Andriasson - kt.: 240182-3040 - andri@tripoli.is
Guðni Valberg - kt.: 250880-5299 - gudni@tripoli.is
Jón Davíð Asgeirsson - kt.: 250280-5729 - jon@tripoli.is
Krisján Órn Kjartansson - kt.: 040176-4979 - kris@krads.is
Krisján Eggertsson - kt.: 150873-5769 - krisjan@krads.is

Hönnunarskjóti:
Krisján Órn Kjartansson
kt.: 040176-4979 - kris@krads.is - Sími: 664 03 22

VERKTEIKNING

KRADS

TRÍPÓLÍ

Skilvorkortlagur 16, 2 hæð
Kt.: 4205510400
Sími: 534 03 20 - Email: krads@krads.is

Skilvorkortlagur 16, 2 hæð
Kt.: 7811101400
Sími: 519 29 30 - Email: tripoli@tripoli.is

Veik: Tekn: Skýring:

208 B-101

TEKNIÐ ER EKKI ENDRITTAT VEIÐNEMMETTA Á SAMPLÖGUM LEYFIS HOFRUNUM



4 GRUNNMÝND JARÐHÆÐAR (1/4)
Skali: 1:50