
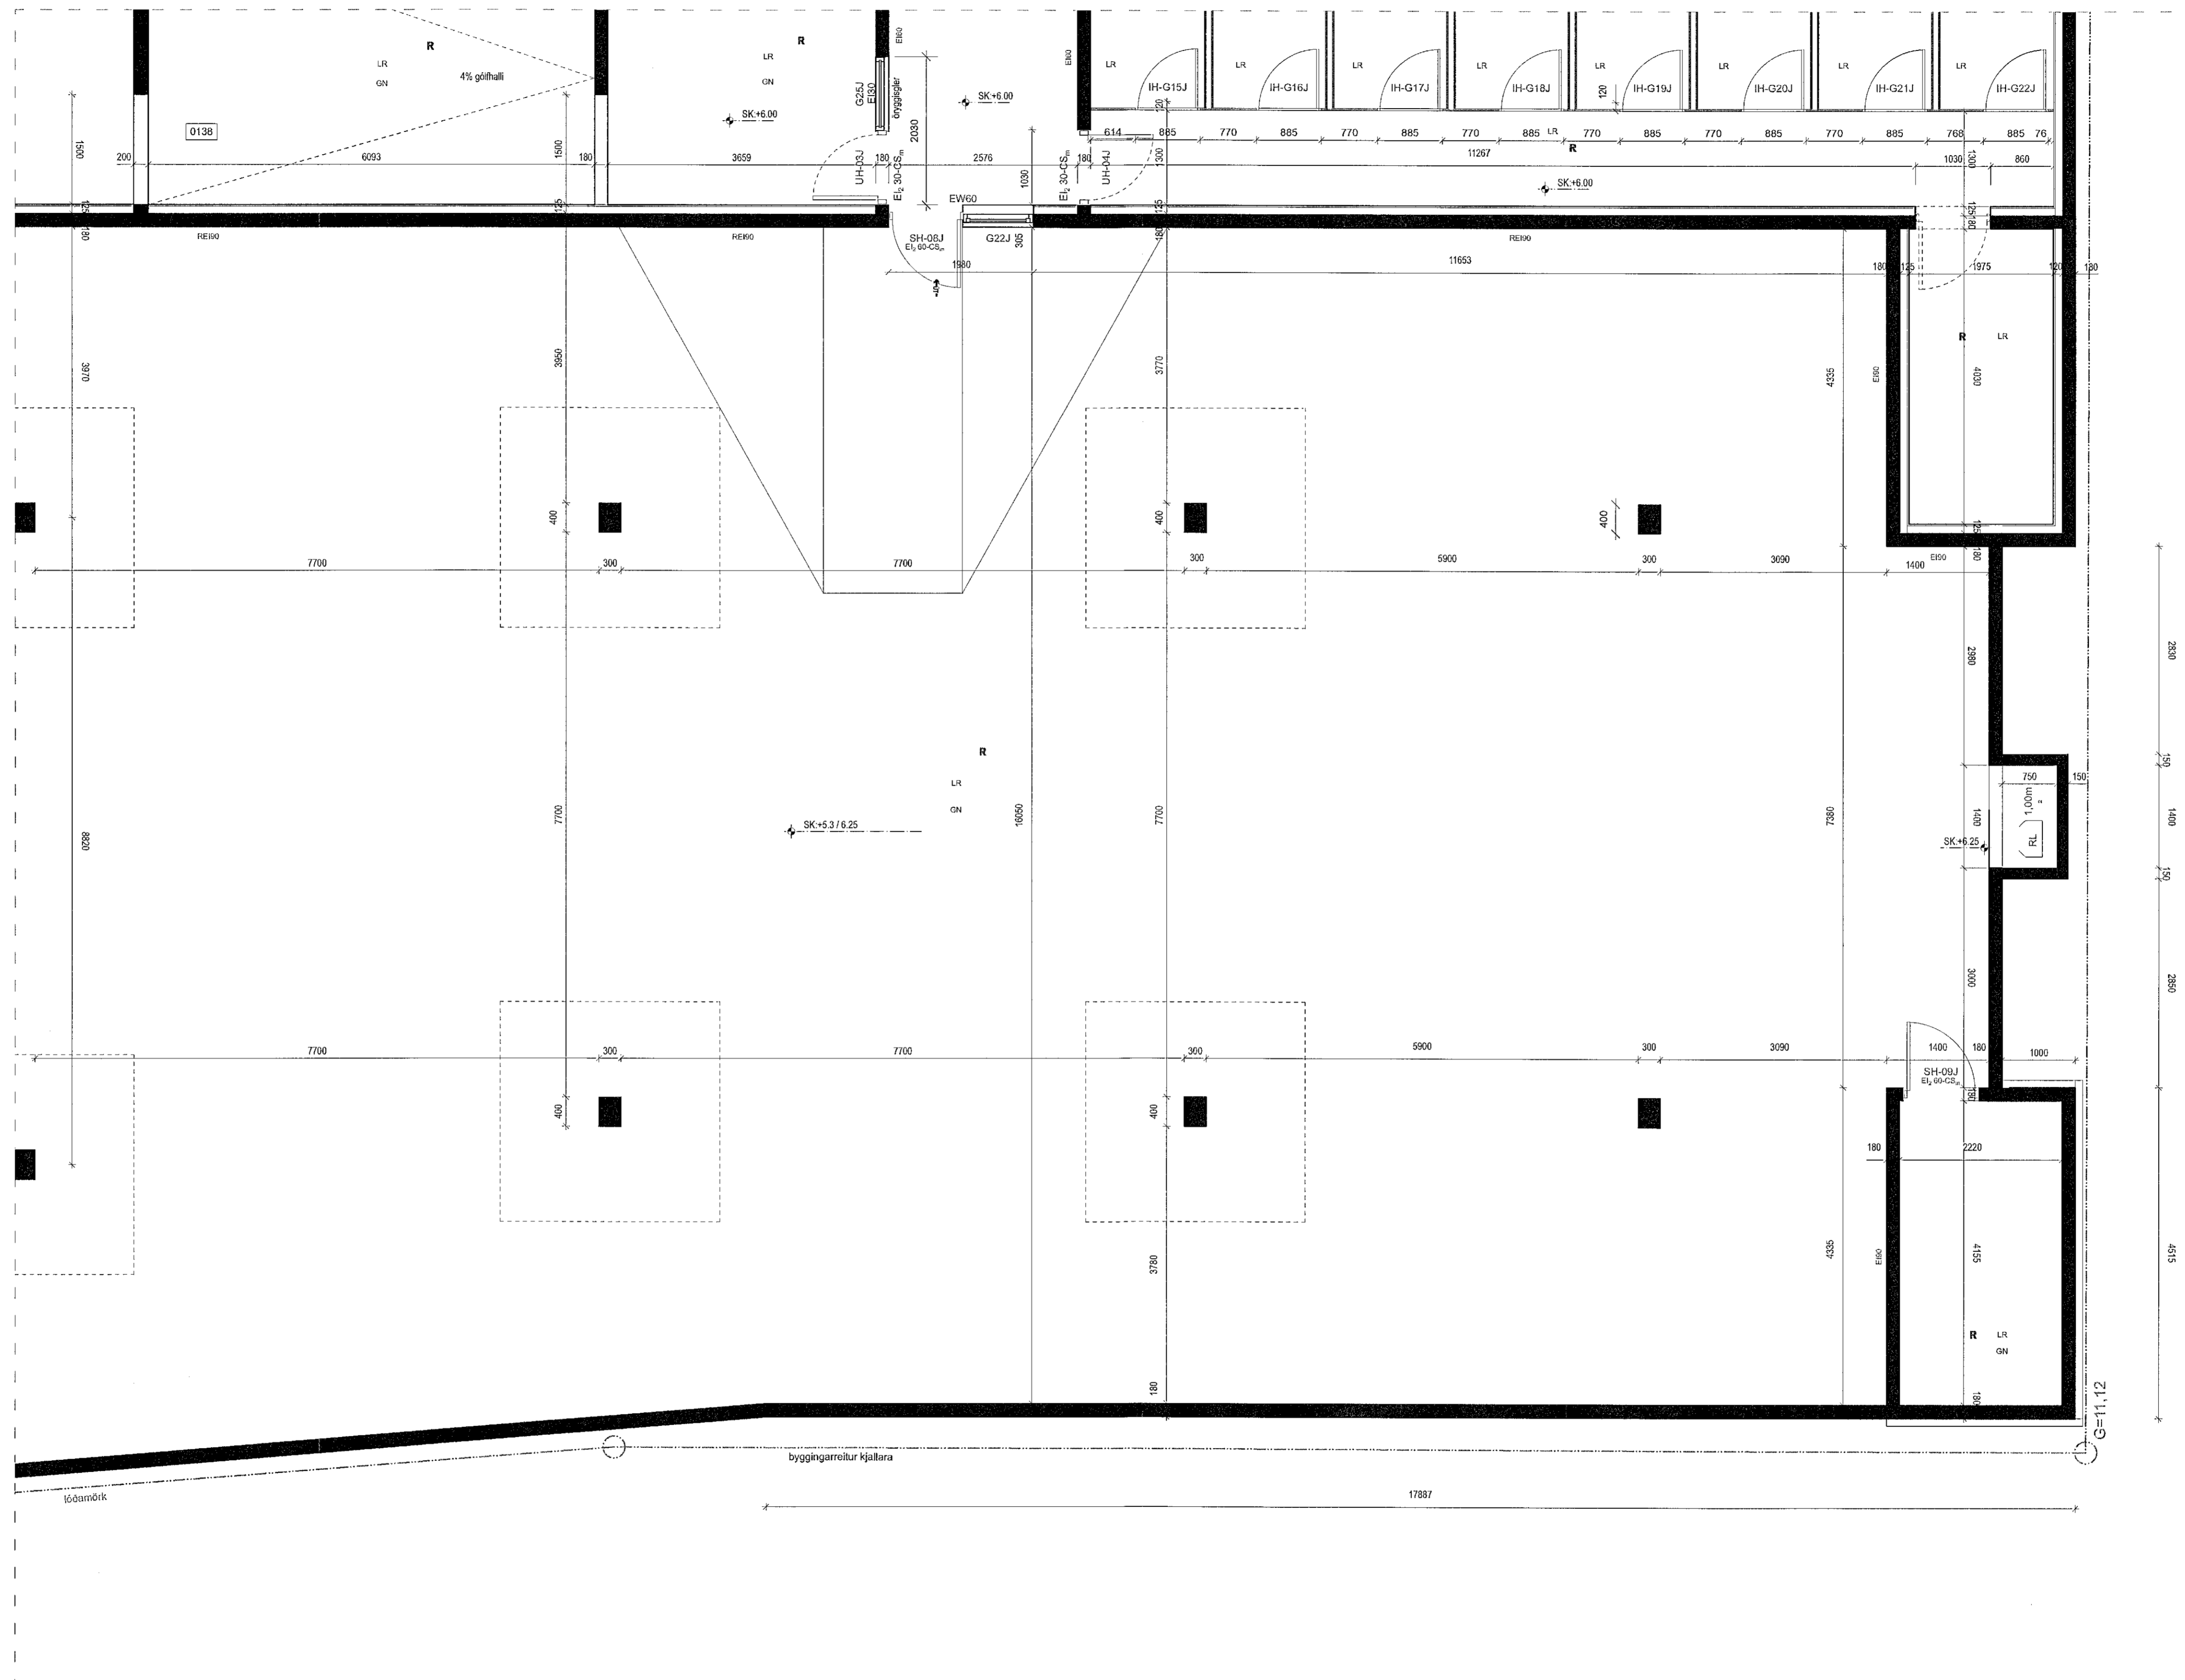


Almennt:
Öll mál eru í millimetrum nema kótar á góttum, loftum og landi sem eru í metrum.
Öll mál samræmið á staðnum og ef mismeðni kemur upp í teikningum skal strax hafa samband við hönnuð og eftirlitsmann.

Skýringar:

- EL: 0.X = Elfrön og neðribrún slæpsu
- NE: X.0 = Slæpsukóti.
- SK: x.xxx = Kóti á frágengnu gólf
- KL: x.xxx = Kóti á loftum og á landi
- LR = Lofttræsting
- GN = Gólfniðurfall
- BR = Björgunarop
- NI = Niðurfall frá þaki
- LO = Lóðamörk
- BY = Byggingarrellur

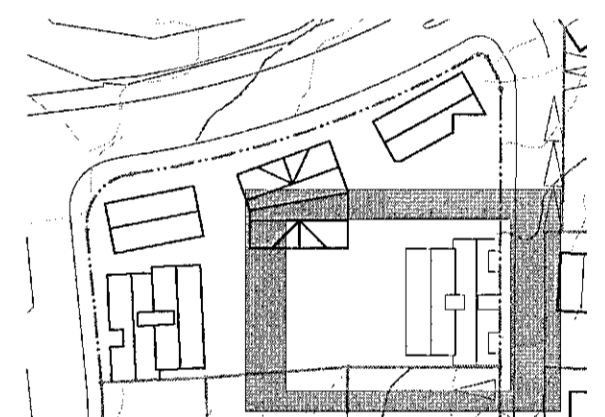

Lagfæring	Dagsetning	Skýring

Útgáfa	Dagsetning	Skýring
A	07.12.21	Málsetningar lagfærðar, einangrun, o.í.

Verk: **LÆKJARGATA 2**
 Verkskipti: **Klapparholt ehf.**
 Teikning: **GRUNNMYND +1 3/4**
 Mæsk: **1:50**
 Dagsetn.: 07.12.2021
 Teiknað: GV
 Yfirfarið: KOK

Arkitekt:
 Andri Gunnar Lyngberg Andriasson - kt.: 240162-3949 - andri@tripoli.is
 Guðni Valberg - kt.: 250880-5299 - gudni@tripoli.is
 Jón Davíð Ásgeirsson - kt.: 250280-5729 - jon@tripoli.is
 Krísján Órn Kjartansson - kt.: 040176-4979 - kris@krads.is
 Krísján Eggertsson - kt.: 150873-5769 - krisjan@krads.is

Hönnunarskipari:
 Krísján Órn Kjartansson
 kt.: 040176-4979 - kris@krads.is - Sími: 664 03 22

VERKTEIKNING

KRADS TRÍPÓLÍ

Stofuvöðubúgvar 16, 2.hæð
 póstk. 10111S-10000 Sími: 594 03 20 - Email: krads@krads.is

Stofuvöðubúgvar 16, 2.hæð
 póstk. 10111S-10000 Sími: 519 29 30 - Email: tripoli@tripoli.is

Verk: **208 B-103** Eining: **Bygging**

TEIKNINGU PÍSSA ME CHIAVEMENTA ME NEARU VETTA AN SARPLEGOS LEVTS VOPUNAR