


Almennt:
Öll mál eru í millimetrum nema kótar á gólum, loftum og landi sem eru í metrum.
Öll mál samræmist á staðnum og ef mismunur kemur upp í teikningum skal strax hafa samband við höfund og eflidráttarmann.

Skýringar:

- ER: 0.X = Eltrúin og neðribrúin stöpu
- NR: X.0 = Steypukóti
- SK: x.xxx = Kóti á frágengnu gólf
- K: x.xxx = Kóti á loftum og á landi
- (LR) = Lofttrassling
- (GN) = Gólfniðurfall
- (CS) = Björgunarpop
- (NF) = Niðurfall frá þaki
- = Lóðarmörk
- - - - = Byggingarreiur

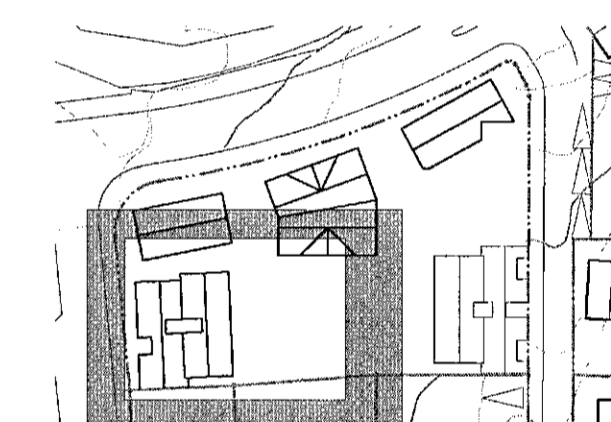

Lagfæring	Dagsetning	Skýring

Útgáfa	Dagsetning	Skýring
A	07.12.21	Málsetningar lagfæra, einangrun, o.fl.

Verk: **LÆKJARGATA 2**
 Verkskipti: **Klappaholt ehf.**
 Teikning: **GRUNNMYND +1 4/4**
 Mækt: **1:50**
 Dagsetning: 07.12.2021
 Teiknaði: GV
 Yfirleiddi: KOK

Arkitekt:
 Andri Gunnar Lyngberg Andrésson - kt.: 240182-3949 - andri@tripoli.is
 Guðni Valberg - kt.: 250880-5299 - guðni@tripoli.is
 Jón Davíð Ásgelsson - kt.: 250280-5729 - jon@tripoli.is
 Kristján Órn Kjartansson - kt.: 040176-4979 - kris@krads.is
 Kristján Eggertsson - kt.: 150873-5769 - kristjan@krads.is

Hönnunarsjóni:
 Kristján Órn Kjartansson
 kt.: 040176-4979 - kris@krads.is - Sími: 684 03 22

VERKTEIKNING

KRADS

TRÍPÓLÍ

Síðavörðustig 16, 2.hæð
 P.O. Box 114-0000
 Sími: 528 03 22 - Email: krads@krads.is

Síðavörðustig 16, 2.hæð
 P.O. Box 118-1510
 Sími: 519 29 30 - Email: tripoli@tripoli.is

Verk: **208** Teikn.: **B-104** Rýsing:

TEIKNINGUÞESS MÁ EKKI ENDURNOTA Eða AÐRANNA LÖGVAÐAÐA Eða SKEMMILEGS LÖGVAÐAÐA



7 GRUNNMYND JARÐHÆÐAR (4/4)
 Skali: 1:50

