
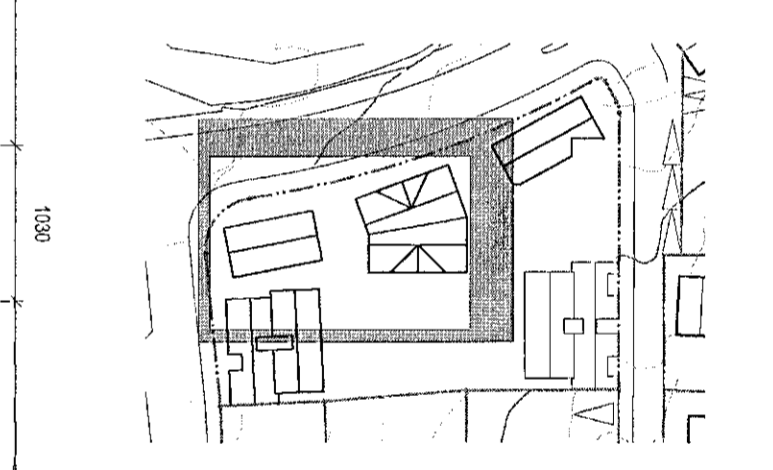


Almennt:
Öll mál eru í millimetrum nema kótar á gólum, loftum og landi sem eru í metrum.
Öll mál sannað og staðnum og of misræmi kemur upp í teikningum skal strax hafa samband við hönnuð og eftirlitmann.

- Skýringar:**
- EB, BX = Efirbrún og neðribrún steypu
 - TS, X3 = Steypukóð.
 - GK, x,xxx = Kóti á frágengnu gólf
 - K, x,xxx = Kóti á loftum og á landi
 - ⊙ = Loftrásing
 - ⊙ = Gólfniðurfali
 - ⊙ = Björgunarpop
 - ⊙ = Niðurfali frá þaki
 - = Lóðamörk
 - - - = Byggingarrestur

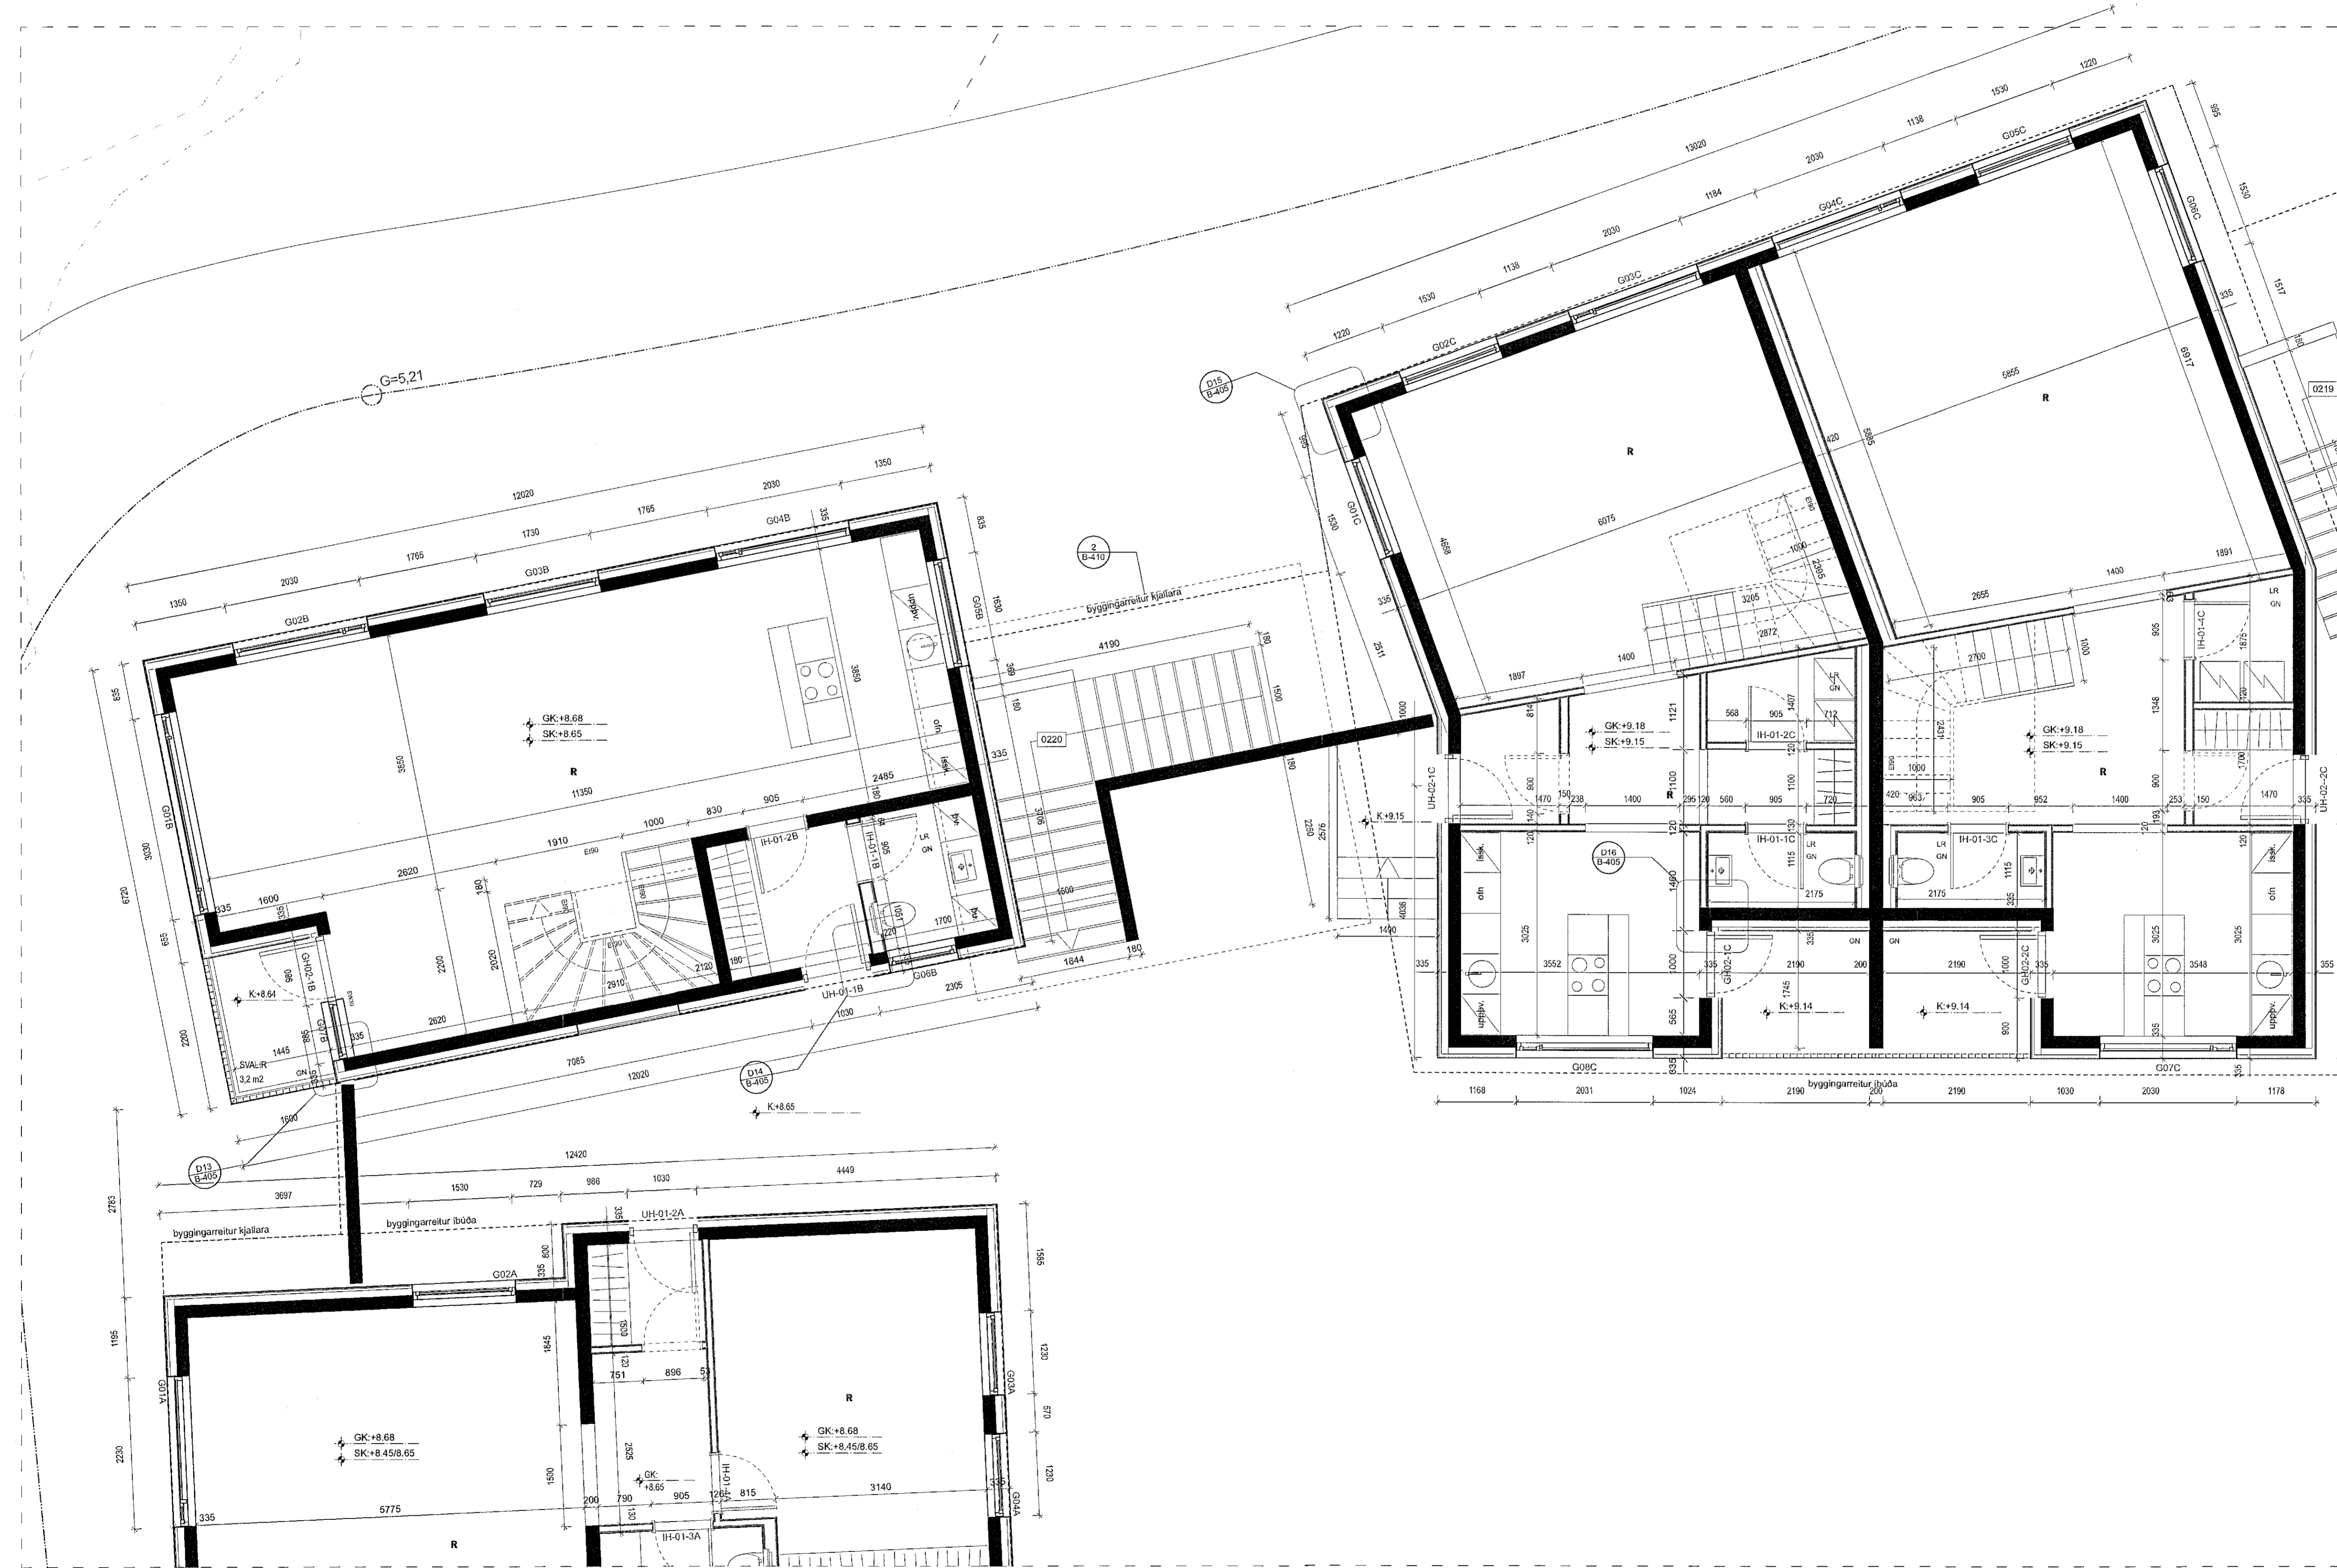

Lagfæring	Dagsetning	Skýring

Utgáfa	Dagsetning	Skýring
A	07.12.21	Málsetningar lagfæringar, svalir, sturtur, gluggar o.fl.

Vest: **LÆKJARGATA 2**
Klappaholt ehf.
Teikning: **GRUNNMYND +2 1/4**
Mæsk: **1:50**
Dagsetning: 07.12.2021
Teiknað: GV
Yfirlit: KOK

Arkitekt:
Andri Gunnar Lyngberg Andriasson - kt.: 240182-3949 - andri@tripoli.is
Guðni Valberg - kt.: 250880-5299 - gudni@tripoli.is
Jón Davíð Asgeirsson - kt.: 250280-5729 - jon@tripoli.is
Krisján Órn Kjartansson - kt.: 040176-4979 - kris@krads.is
Krisján Eggertsson - kt.: 150873-5769 - krisjan@krads.is

Hönnunarsjóri:
Krisján Órn Kjartansson
kt.: 040176-4979 - kris@krads.is - Sími: 664 03 22 *XOX*

VERKTEIKNING

KRADS **TRÍPÓLÍ**

Súðendurhlutur 16, 2 hæð
Kl. 426519-0600
Sími: 534 03 20 - E-mail: krads@krads.is

Súðendurhlutur 16, 2 hæð
Kl. 700115-1340
Sími: 619 29 30 - E-mail: tripoli@tripoli.is

Vest: **208** **B-111** Bygging

TEKNIÐU PESSA MÁ EKKI ENDURMANTA MEÐ MENNINGU PÆTTA ÁN SÖNNLEGS LEYFA RÚPÓKKA

