

Samþykkt þann

15. des. 2021


f.h. byggingarfulltrúans í Hafnarfirði
Hjalmar A. Jónsson

1-1A3

Ábent:
Öll mál eru í millimetrum nema kótar á göfum, loftum og landi sem eru í metrum.
Öll mál sannað og staðnum og ef misræmi kemur upp í teikningun skal strax hafa samband við hönnuð og eftirlitsmann.

Skýringar:

- ☐ = Elfrúin og neðribrún skýping
- ☐ = Steypukóli
- ☐ = Kóli á frágengnu göli
- ☐ = Kóli á loftum og á landi
- ☐ = Loftrásing
- ☐ = Gólfhúrfall
- ☐ = Björgunarop
- ☐ = Nörfall frá þaki
- ☐ = Lóðamörk
- ☐ = Byggingarreitur

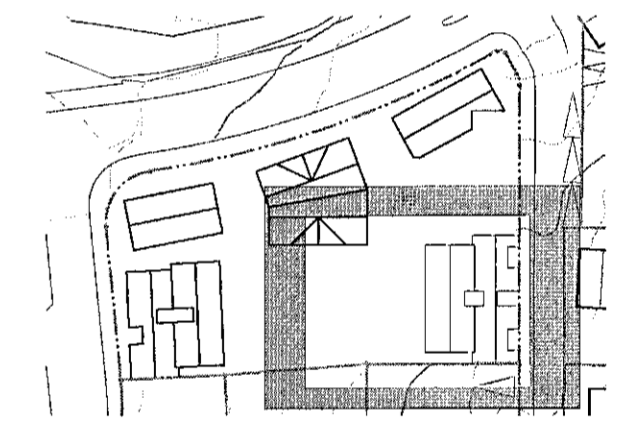

Lagfæring	Dagsetning	Skýring

Útgáfa	Dagsetning	Skýring
A	07.12.21	Málsetningar lagfærbar, svair, sturtur, gluggar o.fl.

Verk: LÆKJARGATA 2
Verkskipti: Klappaholt ehf.
Tekning: GRUNNMYND +2 3/4
Máskala: 1:50
Dagsetning: 07.12.2021
Teknað: GV
Yfirfarar: KOK

Arkitekt:
Andri Gunnar Lyngberg Andrésson - kt.: 240182-3949 - andri@tripoli.is
Guðni Valberg - kt.: 250880-5299 - gudni@tripoli.is
Jón Davíð Ásgarsson - kt.: 250280-5729 - jon@tripoli.is
Krisján Örn Kjartansson - kt.: 040176-4979 - kris@krads.is
Krisján Eggertsson - kt.: 150873-5769 - krisjan@krads.is

Hönnunarsjóni:
Krisján Örn Kjartansson
kt.: 040176-4979 - kris@krads.is - Sími: 664 03 22

VERKTEIKNING


KRADS **TRÍPÓLÍ**

Síðadritað/rituð 16.2.2020
Kl. 420519-0000
Sími: 534 03 20 - E-mail: krads@krads.is

Síðadritað/rituð 16.2.2020
Kl. 720118-1340
Sími: 519 29 30 - E-mail: tripoli@tripoli.is

Verk: **208 B-113** Breyting: _____

TEKNIKKENNINGAR MÁL ERU ENDURTEKTA MEÐ NEMUM RÆTTI AN SHAPLESSLA LEIFRA FÖRUNDAR.

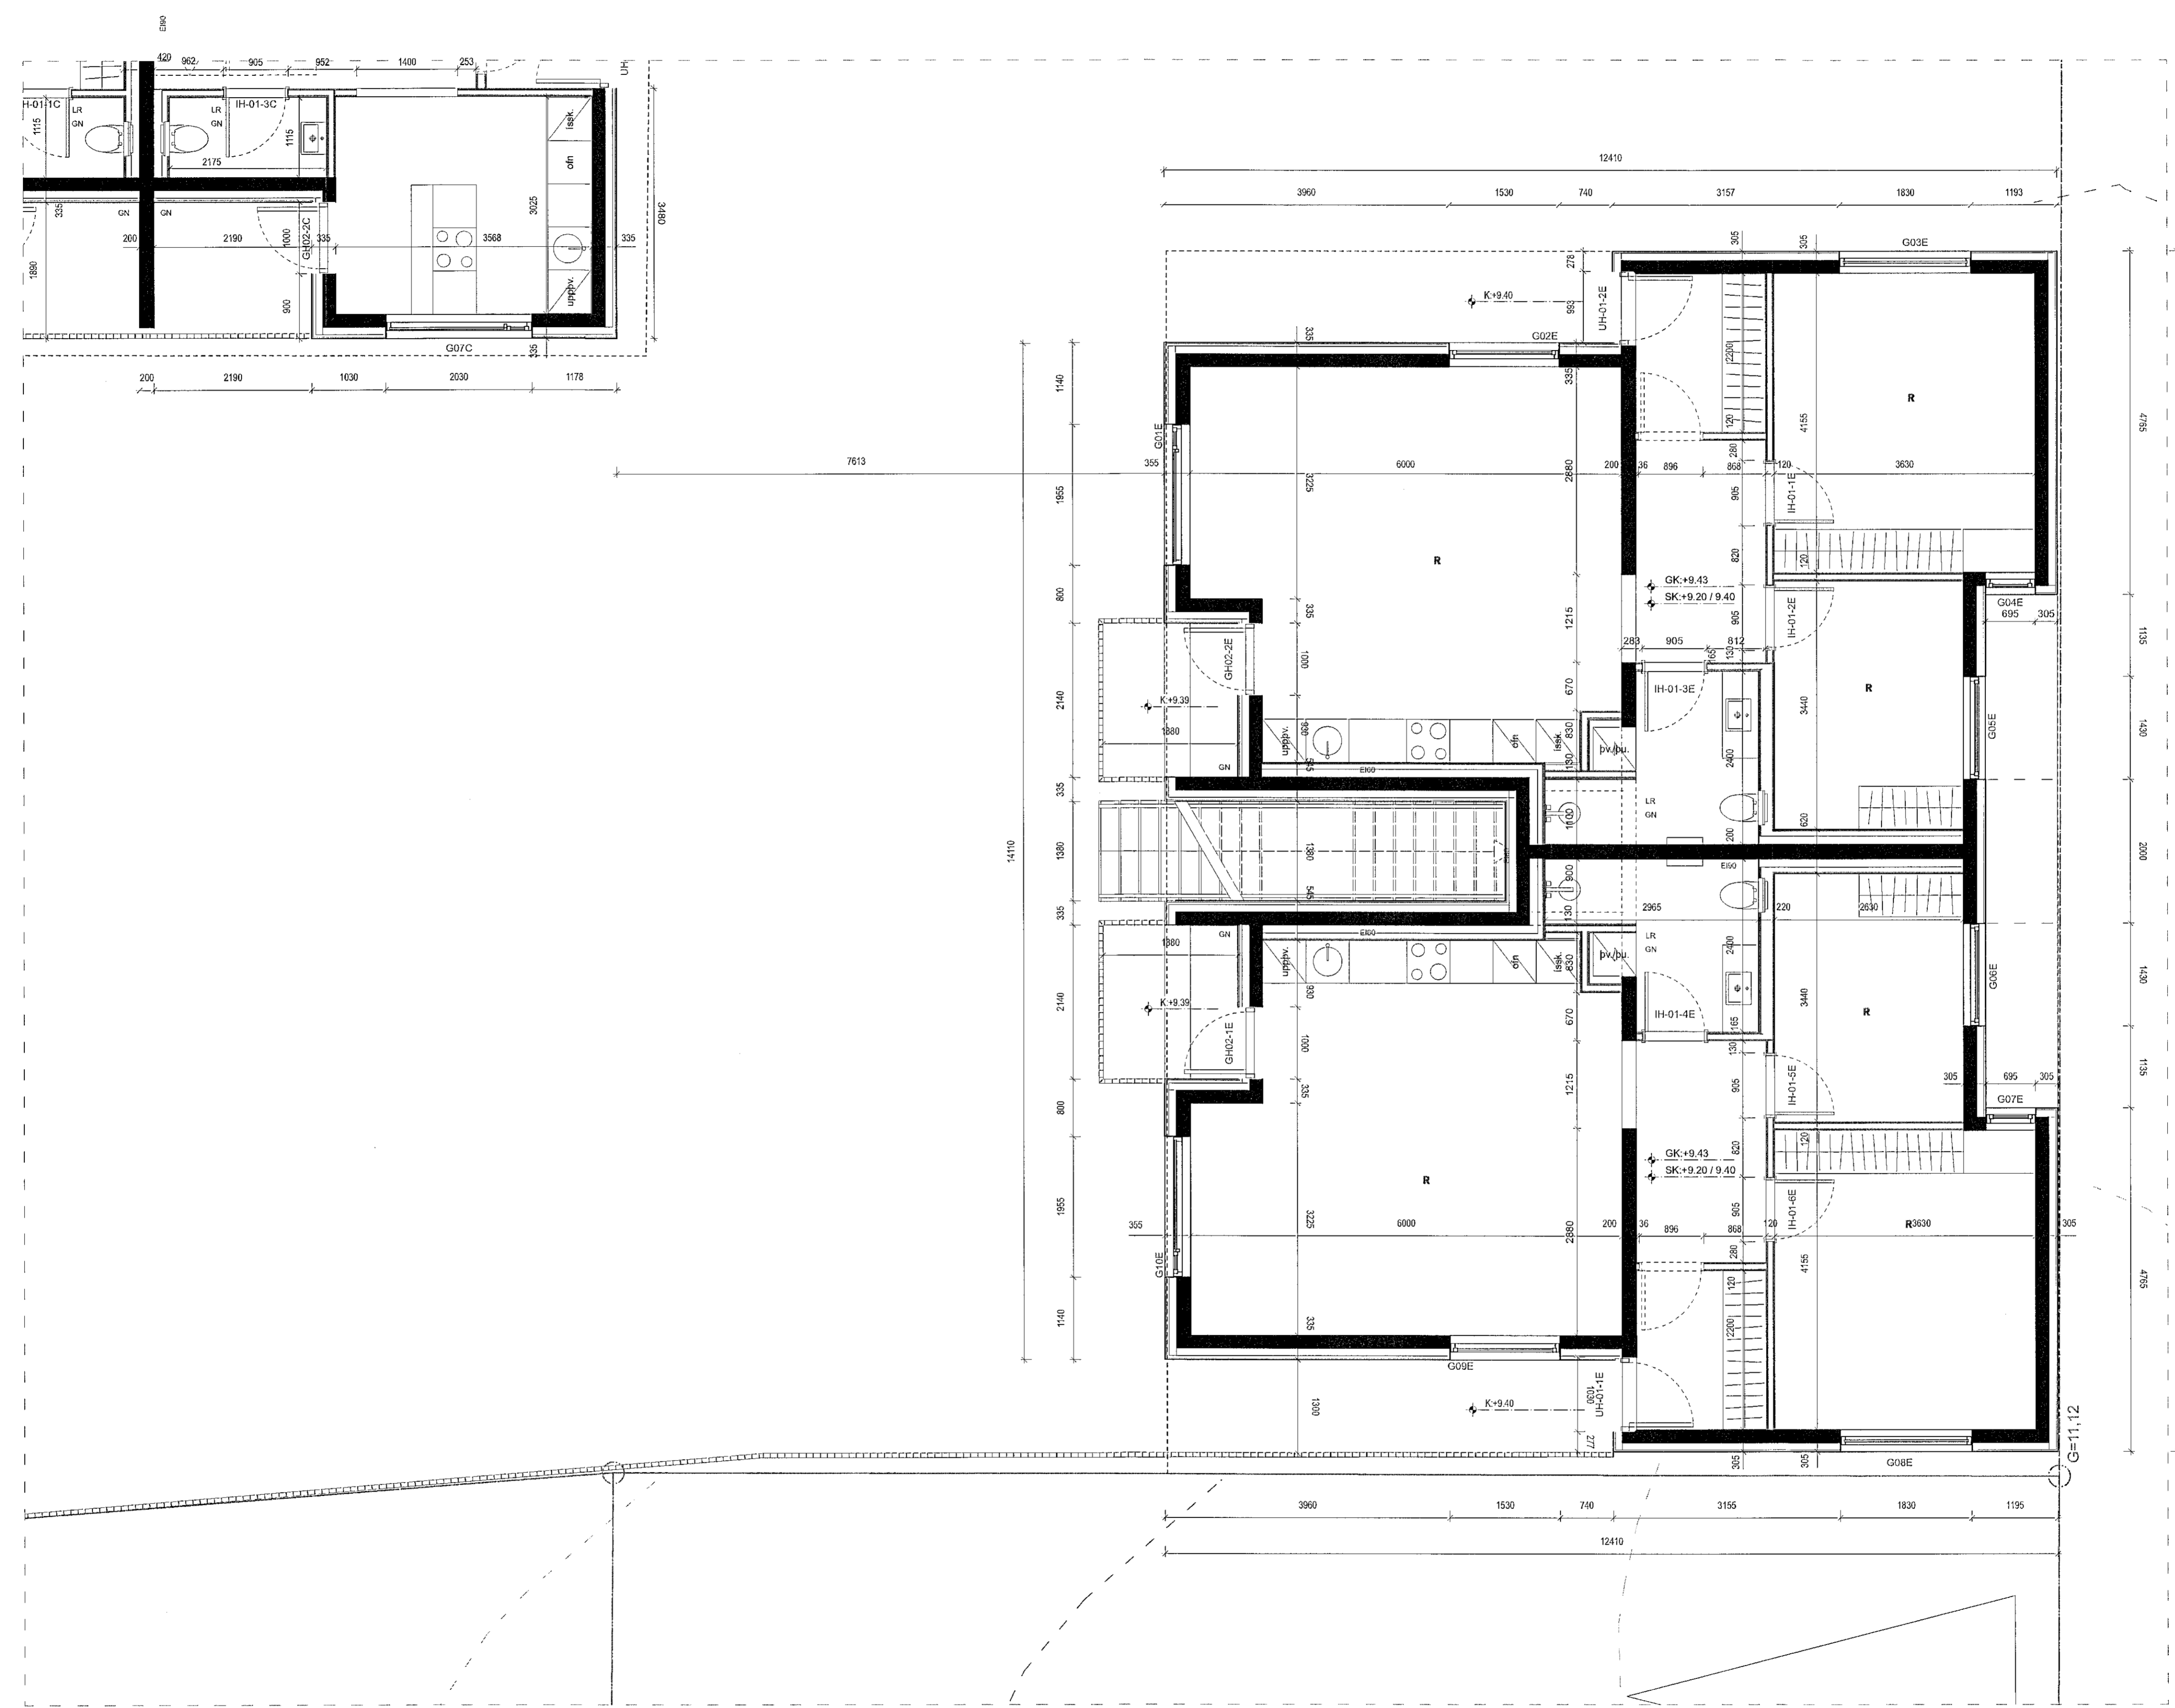

11 GRUNNMYND +2 (3/4)
Skali: 1:50

