
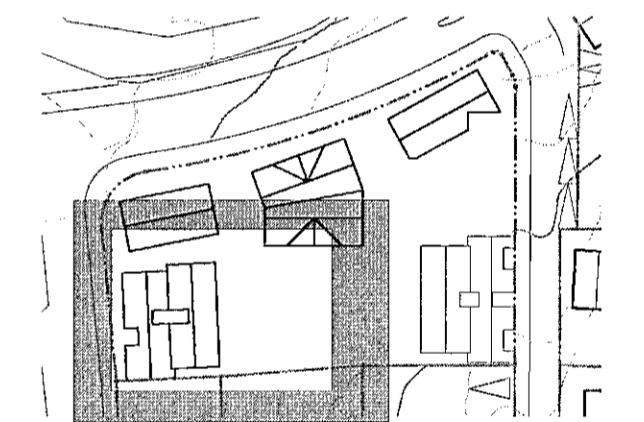


Ábent:
Öf mál eru í millimetrum nema kótar á gólum, loftum og landi sem eru í metrum.
Öf mál sannreynist á staðnum og ef mismeðlun kemur upp í teikningum skal strax hafa samband við hönnuði og eftirlitsmann.

Skýringar:

- EB XX = Eftirbúin og neðribrúnn steypu
- SB XX = Steypukóti
- GK.XXXX = Kóti á frágengnu gólf
- KL.XXXX = Kóti á loftum og á landi
- LR = Loftæsting
- GN = Gólfniðurfall
- BS = Björgunarpop
- GN = Niðurfall frá þaki
- = Lóðamörk
- - - - = Byggingarreiur

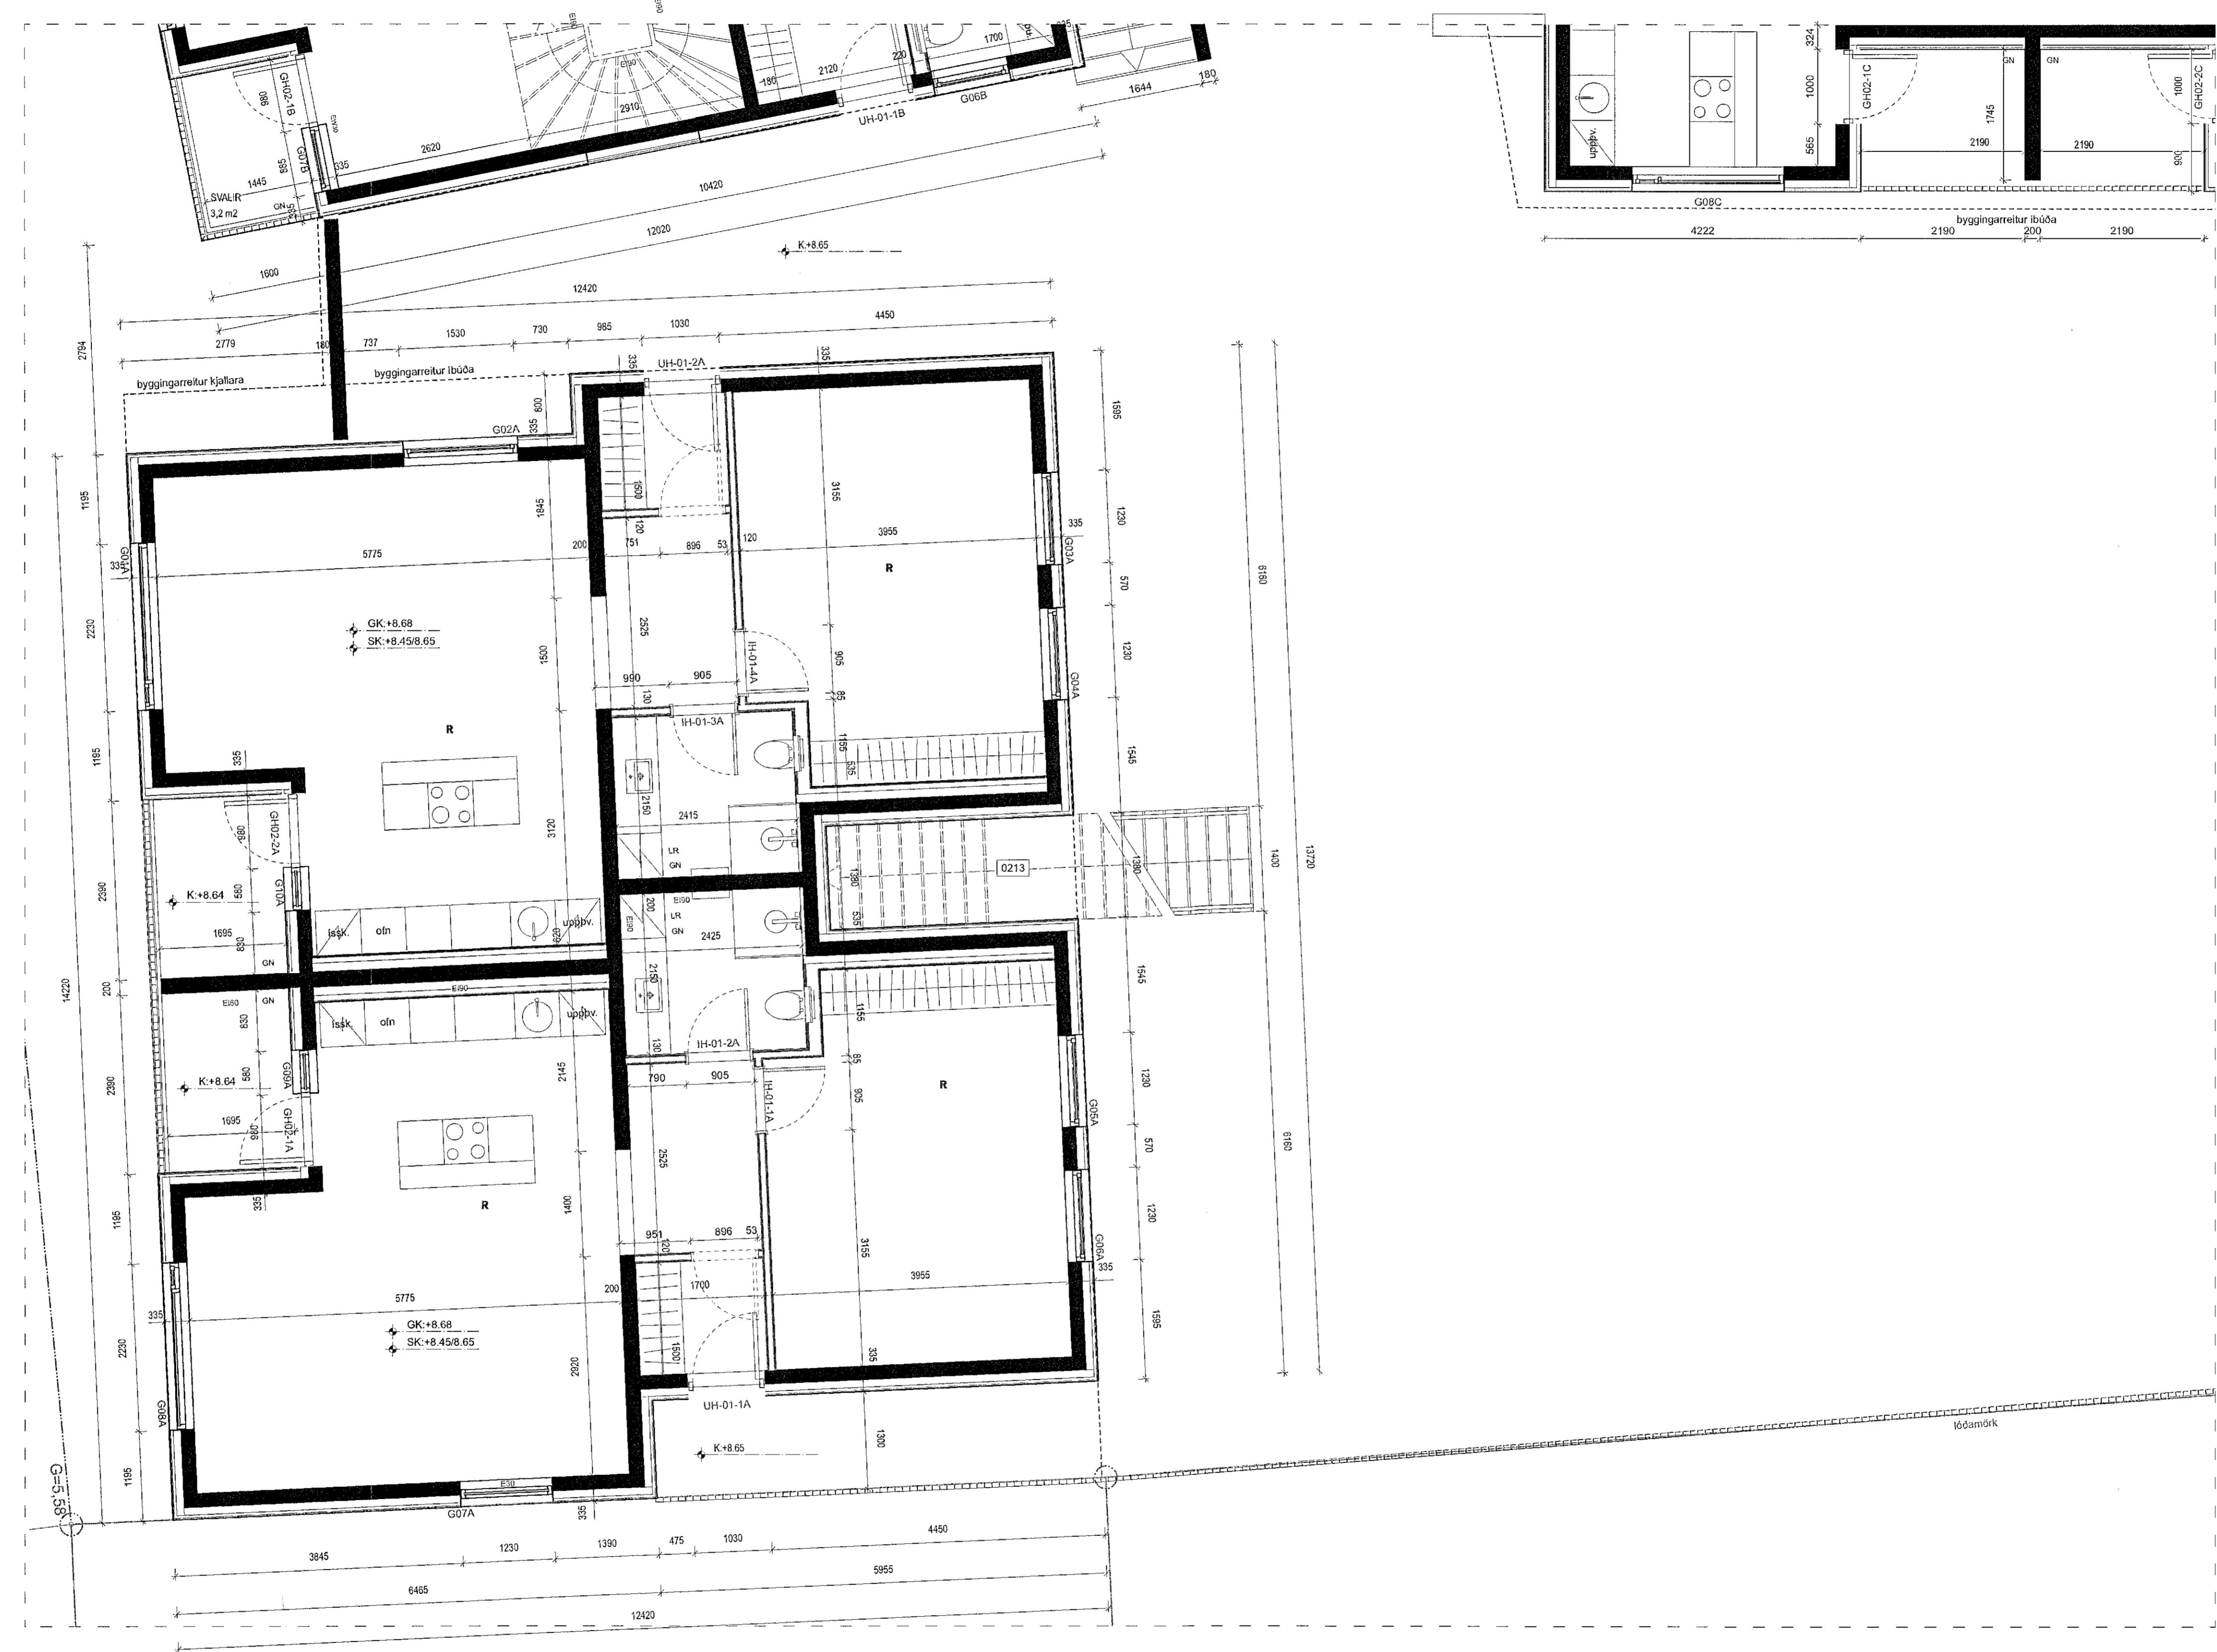

Lagfæring	Dagsetning	Skýring

Útgáfa	Dagsetning	Skýring
A	07.12.21	Málsetningar lagfærdar, svaki, sturtur, gluggar o.fl.

Verk: LÆKJARGATA 2
Verkskipti: Klappaholt ehf.
Teikning: GRUNNMYND +2 4/4
Máv: 1:50
Dagsetn.: 07.12.2021
Teiknað: GV
Yfirland: JGK

Arkitekt:
 Andri Gunnar Lyngberg Andrésson - kt.: 240182-3949 - andri@tripoli.is
 Guðni Valberg - kt.: 250880-5299 - gudni@tripoli.is
 Jón Davíð Ásgeirsson - kt.: 250280-5720 - jon@tripoli.is
 Kristján Óm Kjartansson - kt.: 040176-4919 - kris@krads.is
 Kristján Eggertsson - kt.: 150873-5769 - krisjan@krads.is

Hönnunarstjóri:
 Kristján Óm Kjartansson
 kt.: 040176-4919 - kris@krads.is - Sími: 664 03 22

VERKTEIKNING

KRADS **TRÍPÓLÍ**

Skilavörðsluflög 16, 2.hæð
 KL 420519-0000
 Sími: 534 03 20 - Email: krads@krads.is

Skilavörðsluflög 16, 2.hæð
 KL 700118-1340
 Sími: 519 29 30 - Email: tripoli@tripoli.is

Verk: **208 B-114** Teikn.: Breyting

