

Sambykkt þann

15. des. 2021


f.h. byggingarfulltrúans í Halmarráði
Hjálmar A. Jónsson

1-11A3


Almenn:
Öll mál eru í millimetrum nema kótar á gólum, loftum og landi sem eru í metrum.
Öll mál samræmist á staðnum og ef mismeiri kemur upp í teikningun skal stæva hafa samband við hönnuði og eflertissmann.

Skýringar:

- EF, GX, X1 = Efrúrur og neðribrún steypu
- SK, K, XXX = Steypukóti.
- GK, XXX = Kóti á frágengnu gólf
- K, XXX = Kóti á loftum og á landi
- LF = Loftfræsling
- GF = Gólfhúrfurill
- BE = Björgunarpop
- NF = Niúrfall frá þaki
- LD = Lóðamark
- = Byggingarrelltur

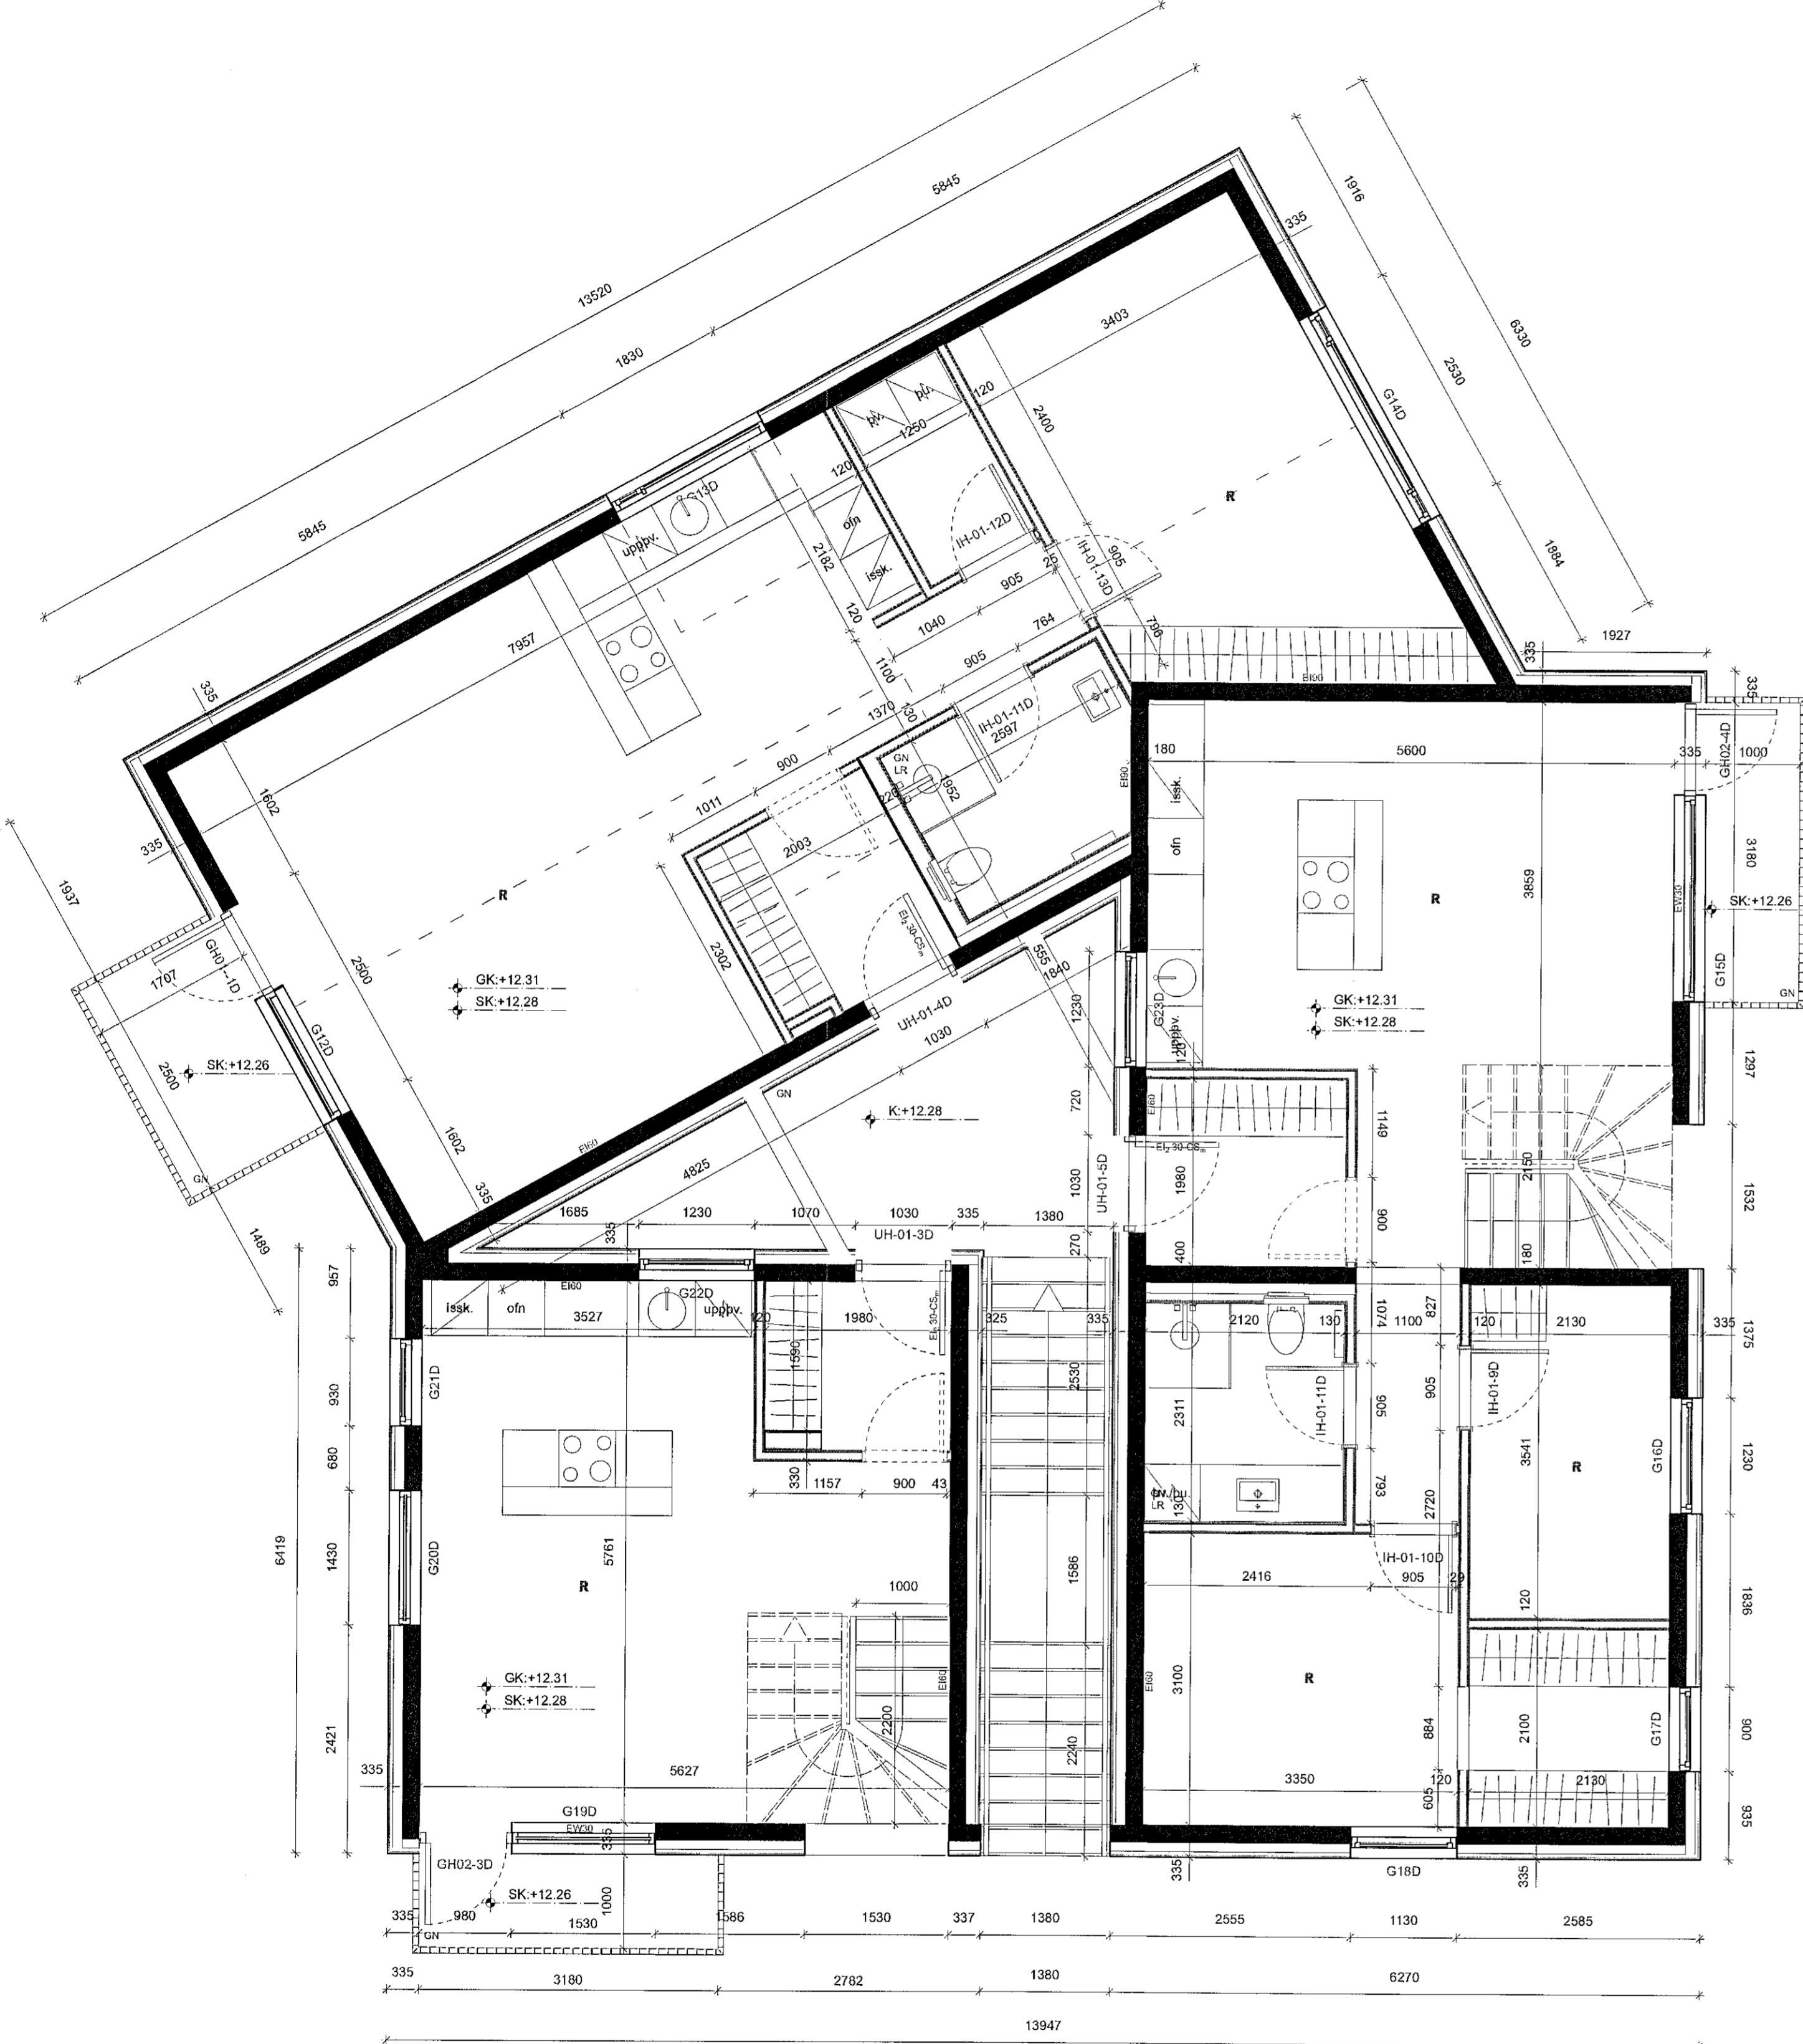

17 GRUNNMYND +3 (D-HÚS)
Skali: 1:50

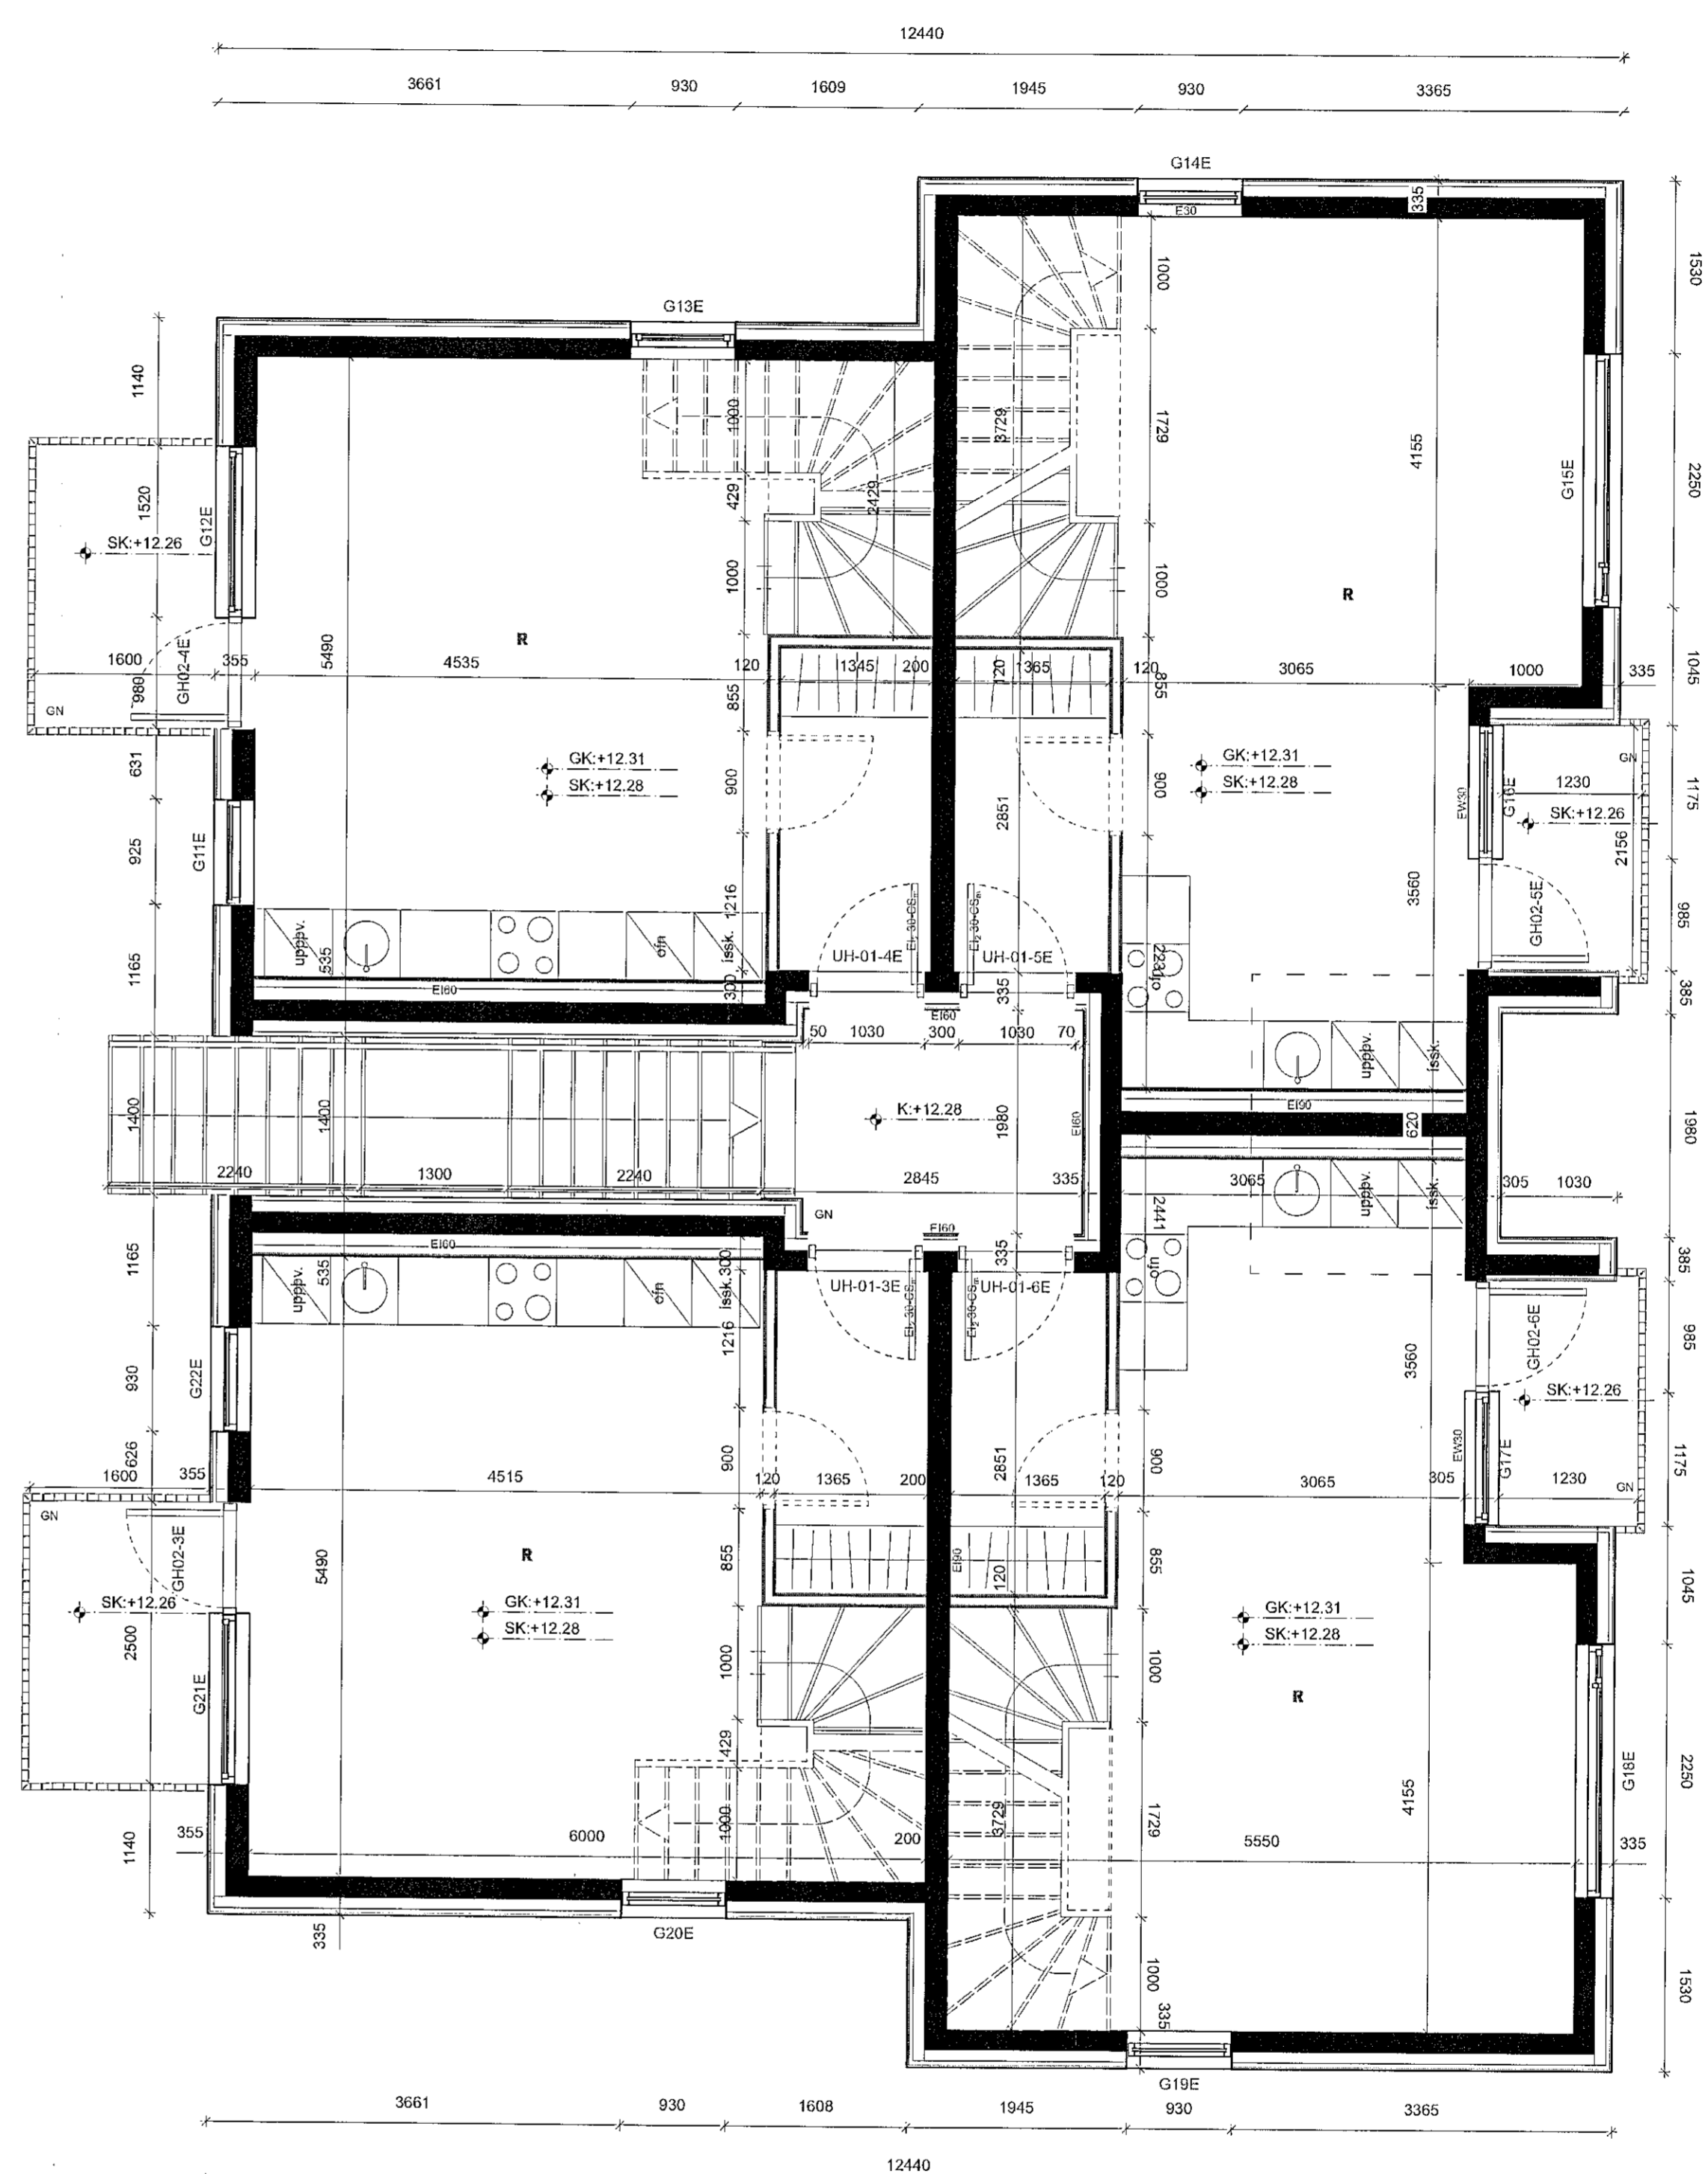

18 GRUNNMYND +3 (E-HÚS)
Skali: 1:50

Lagfæring	Dagsetning	Skýring

Útgáfa	Dagsetning	Skýring
A	07.12.21	Málsetningar lagfærar, svarir, sturtur, gluggar o.s.f.

Verk: **LÆKJARGATA 2**
 Verkskip: Klapparholt ehf.
 Teikning: **GRUNNMYND +3 2/2**
 Mál: 1:50
 Dagsetn.: 07.12.2021
 Teiknað: GV
 Yfirfund: KOK

Arkitekt:
 Andri Gunnar Lyngberg Andrésson - kt.: 240182-3949 - andri@tripoli.is
 Guðni Völberg - kt.: 250880-5299 - gudni@tripoli.is
 Jón Davíð Ágústsson - kt.: 250280-5729 - jon@tripoli.is
 Kristján Örn Kjartansson - kt.: 040176-4979 - kris@krads.is
 Kristján Eggertsson - kt.: 150873-5769 - krisjan@krads.is

Hönnunarsjórni:
 Kristján Örn Kjartansson
 kt.: 040176-4979 - kris@krads.is - Sími: 664 03 22

VERKTEIKNING

KRADS **TRÍPÓLÍ**

Skálaréiðsálgir 16, 2 hæð
 KÍ 420019-0600
 sími: 534 03 20 - Email: krads@krads.is

Skálaréiðsálgir 16, 2 hæð
 KÍ 700116-1340
 sími: 519 29 30 - Email: tripoli@tripoli.is

Verk: Teikn.: Bygging:

208 B-122

TEIKNINGU FÉLISA MÅ EKKI ENDURNYNTA Eða MEIRA EFTIR ÁN SAMPLEGS LEIÐS. HJÓFANGAR