


Almennt:
Öll mál eru í millimetrum nema kótar á gólum, loftum og landi sem eru í metrum.
Öll mál samræmist á staðnum og ef mismunur kemur upp í teikningum skal strax hafa samband við hönnuð og eftirlitmann.

Skýringar:

- EF, DX, DX → Efirbrún og neðribrún stöppu
- SK, XXXX → Stöppukóli
- GF, XXXX → Kóli á frágengnu gólf
- K, XXXX → Kóli á loftum og á landi
- (L) → Loftrásing
- (G) → Gólfúrfall
- (B) → Björgunarop
- (NF) → Niðurfali frá þaki
- — — — — → Lóðamörk
- - - - - → Byggingarreiur

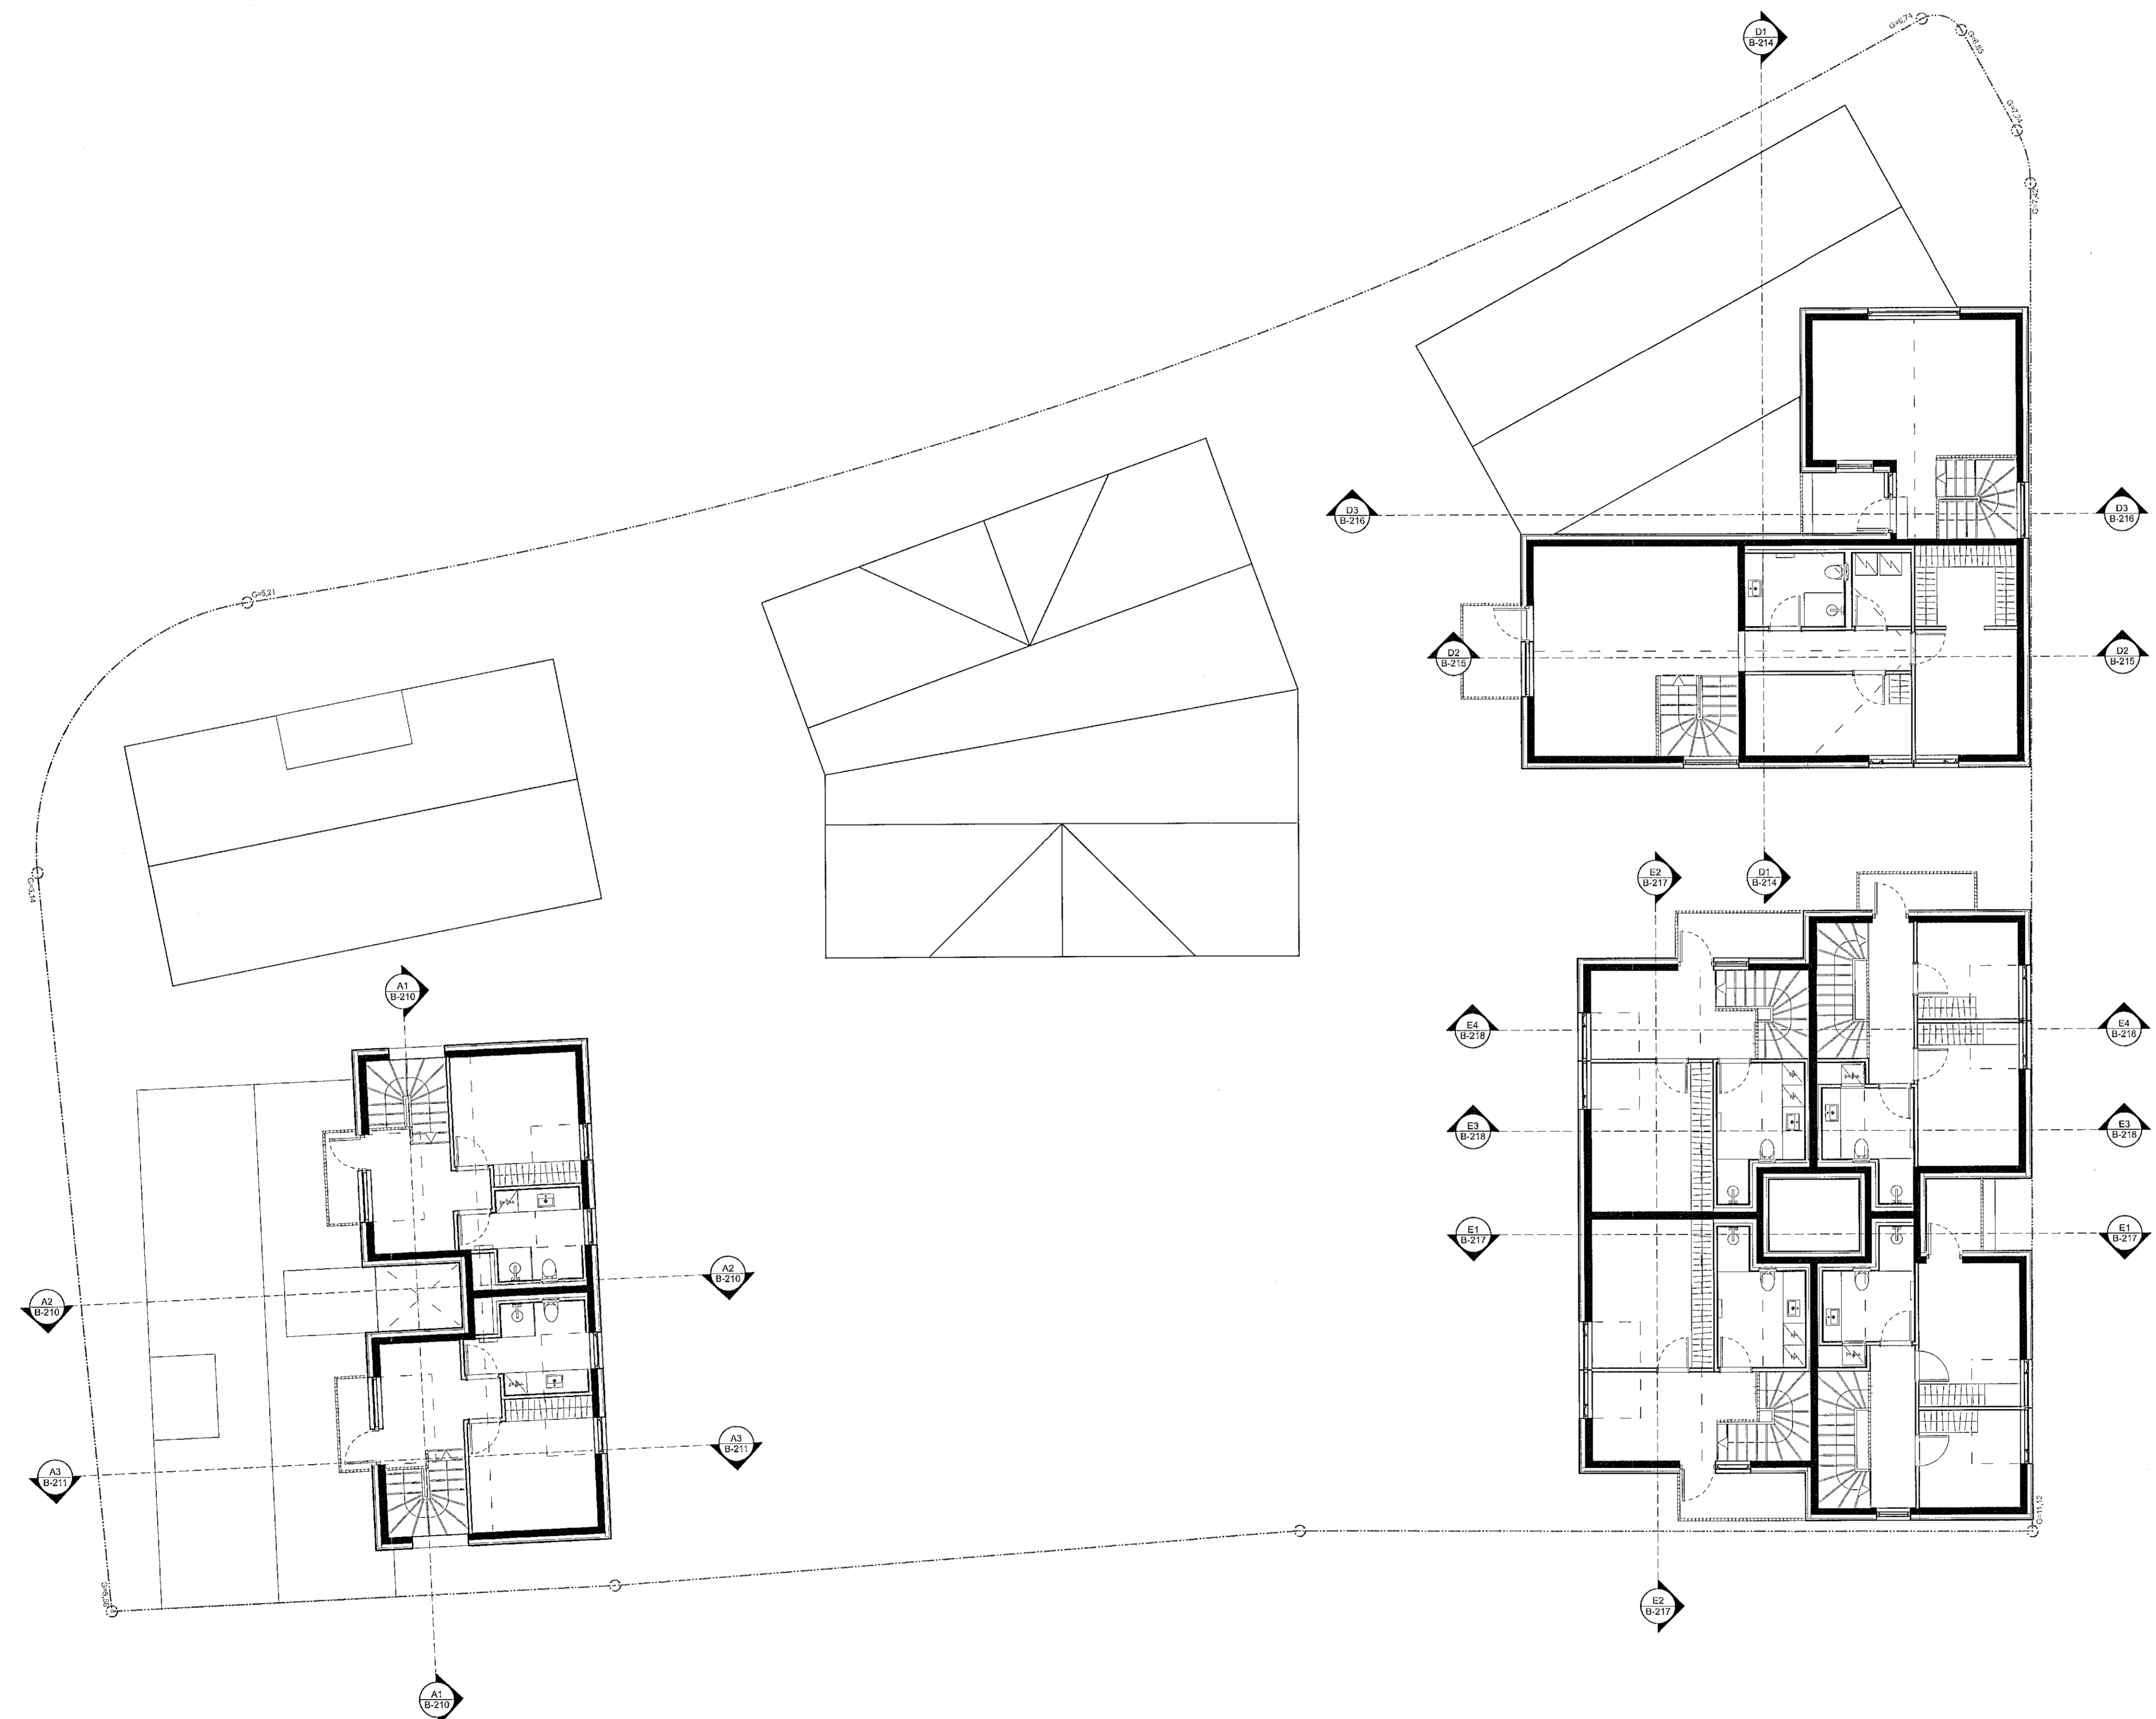

Lagfæring	Dagsetning	Skýring

Útgáfa	Dagsetning	Skýring
A	07.12.21	Málsetningar lagfærðar, svalir, sturtur, gluggar o.fl.

Verk: **LÆKJARGATA 2**
 Verkskipti: Klapparholt ehf.
 Teikning: **YFIRLITSMYND +4**
 Mál: **1:100**
 Dagsetning: 07.12.2021
 Teiknað: GV
 Yfirlit: KOK

Arkitekt:
 Andri Gunnar Lyngberg Andriðsson - kt.: 240182-3949 - andri@tripoli.is
 Guðni Valberg - kt.: 250880-5299 - gudni@tripoli.is
 Jón Davíð Ásgalinnsson - kt.: 230280-5729 - jon@tripoli.is
 Kristján Órn Kjartansson - kt.: 040176-4979 - kris@krads.is
 Kristján Eggertsson - kt.: 150873-5769 - kristjan@krads.is

Hönnunartjóni:
 Kristján Órn Kjartansson
 kt.: 040176-4979 - kris@krads.is - Sími: 664 03 22

ADALUPPDRÁTTUR

KRADS TRÍPÓLÍ

Skólavörðugata 16, 2. hæð
 KL 105 19 0000
 Sími: 594 03 20 - Faxi: krads@krads.is

Skólavörðugata 16, 2. hæð
 KL 105 18 1340
 Sími: 519 29 30 - Email: tripoli@tripoli.is

Verk: **208 B-130** Breyting: _____

