


HAS

Álmennt:
Öll mál eru í millimetrum nema kótar á göttum, loftum og landi sem eru í metrum.
Öll mál samræmist á staðnum og ef mismáli kemur upp í teikningum skal strax hafa samband við hönnuð og ofurlitasmann.

Skýringar:

- EB, D, X = Efirbrún og neðribrún sleypu
- NE, X0 = Sleypukóti.
- SK+xxxx = Skýringar.
- GK+xxxx = Kóti á frágengnu gölli
- K+xxxx = Kóti á loftum og á landi
- (R) = Lofttræsting
- (G) = Gölfurfall
- (B) = Björgunarop
- (F) = Niðurfali frá þaki
- (L) = Lóðarnök
- = Byggingarrellur

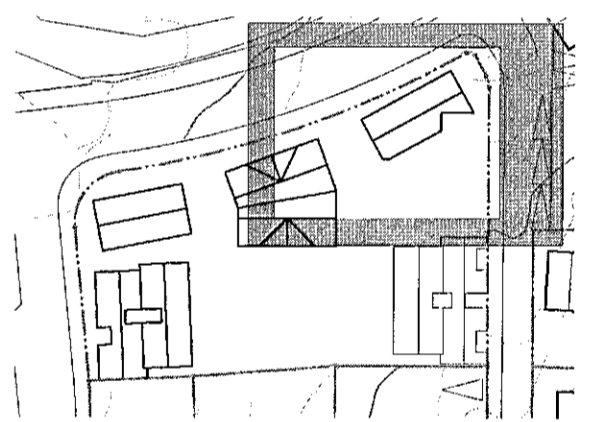

Lagfæring	Dagsetning	Skýring

Útgáfa	Dagsetning	Skýring
A	07.12.21	Missetningar lagfæringar, svali, startur, gluggar o.t.

Verk: LÆKJARGATA 2
Verksaup: Klapparholt ehf.
Teikning: GRUNNMYND +4 2/4
Msk: 1:50
Dagsetn.: 07.12.2021
Teiknari: GV
Yfirliði: KOK

Arkitekt:
 Andri Gunnar Lyngberg Andriasson - kt.: 240162-3849 - andri@tripoli.is
 Guðni Valberg - kt.: 250880-5299 - gudni@tripoli.is
 Jón Davíð Ásgarsson - kt.: 250280-5729 - jon@tripoli.is
 Kristján Órn Kjartansson - kt.: 040176-4979 - kris@krads.is
 Kristján Eggertsson - kt.: 150873-5769 - kristjan@krads.is

Hönnunarstjóri:
 Kristján Órn Kjartansson
 kt.: 040176-4979 - kris@krads.is - Sími: 664 03 22


VERKTEIKNING

KRADS **TRÍPÓLÍ**


Skólavörðugigur 16, 2. hæð
 IS-105 210-2100
 Sími: 534 03 20 • Email: krads@krads.is

Skólavörðugigur 16, 2. hæð
 IS-105 210-2140
 Sími: 619 29 30 • Email: tripoli@tripoli.is

Verk: **208 B-132**

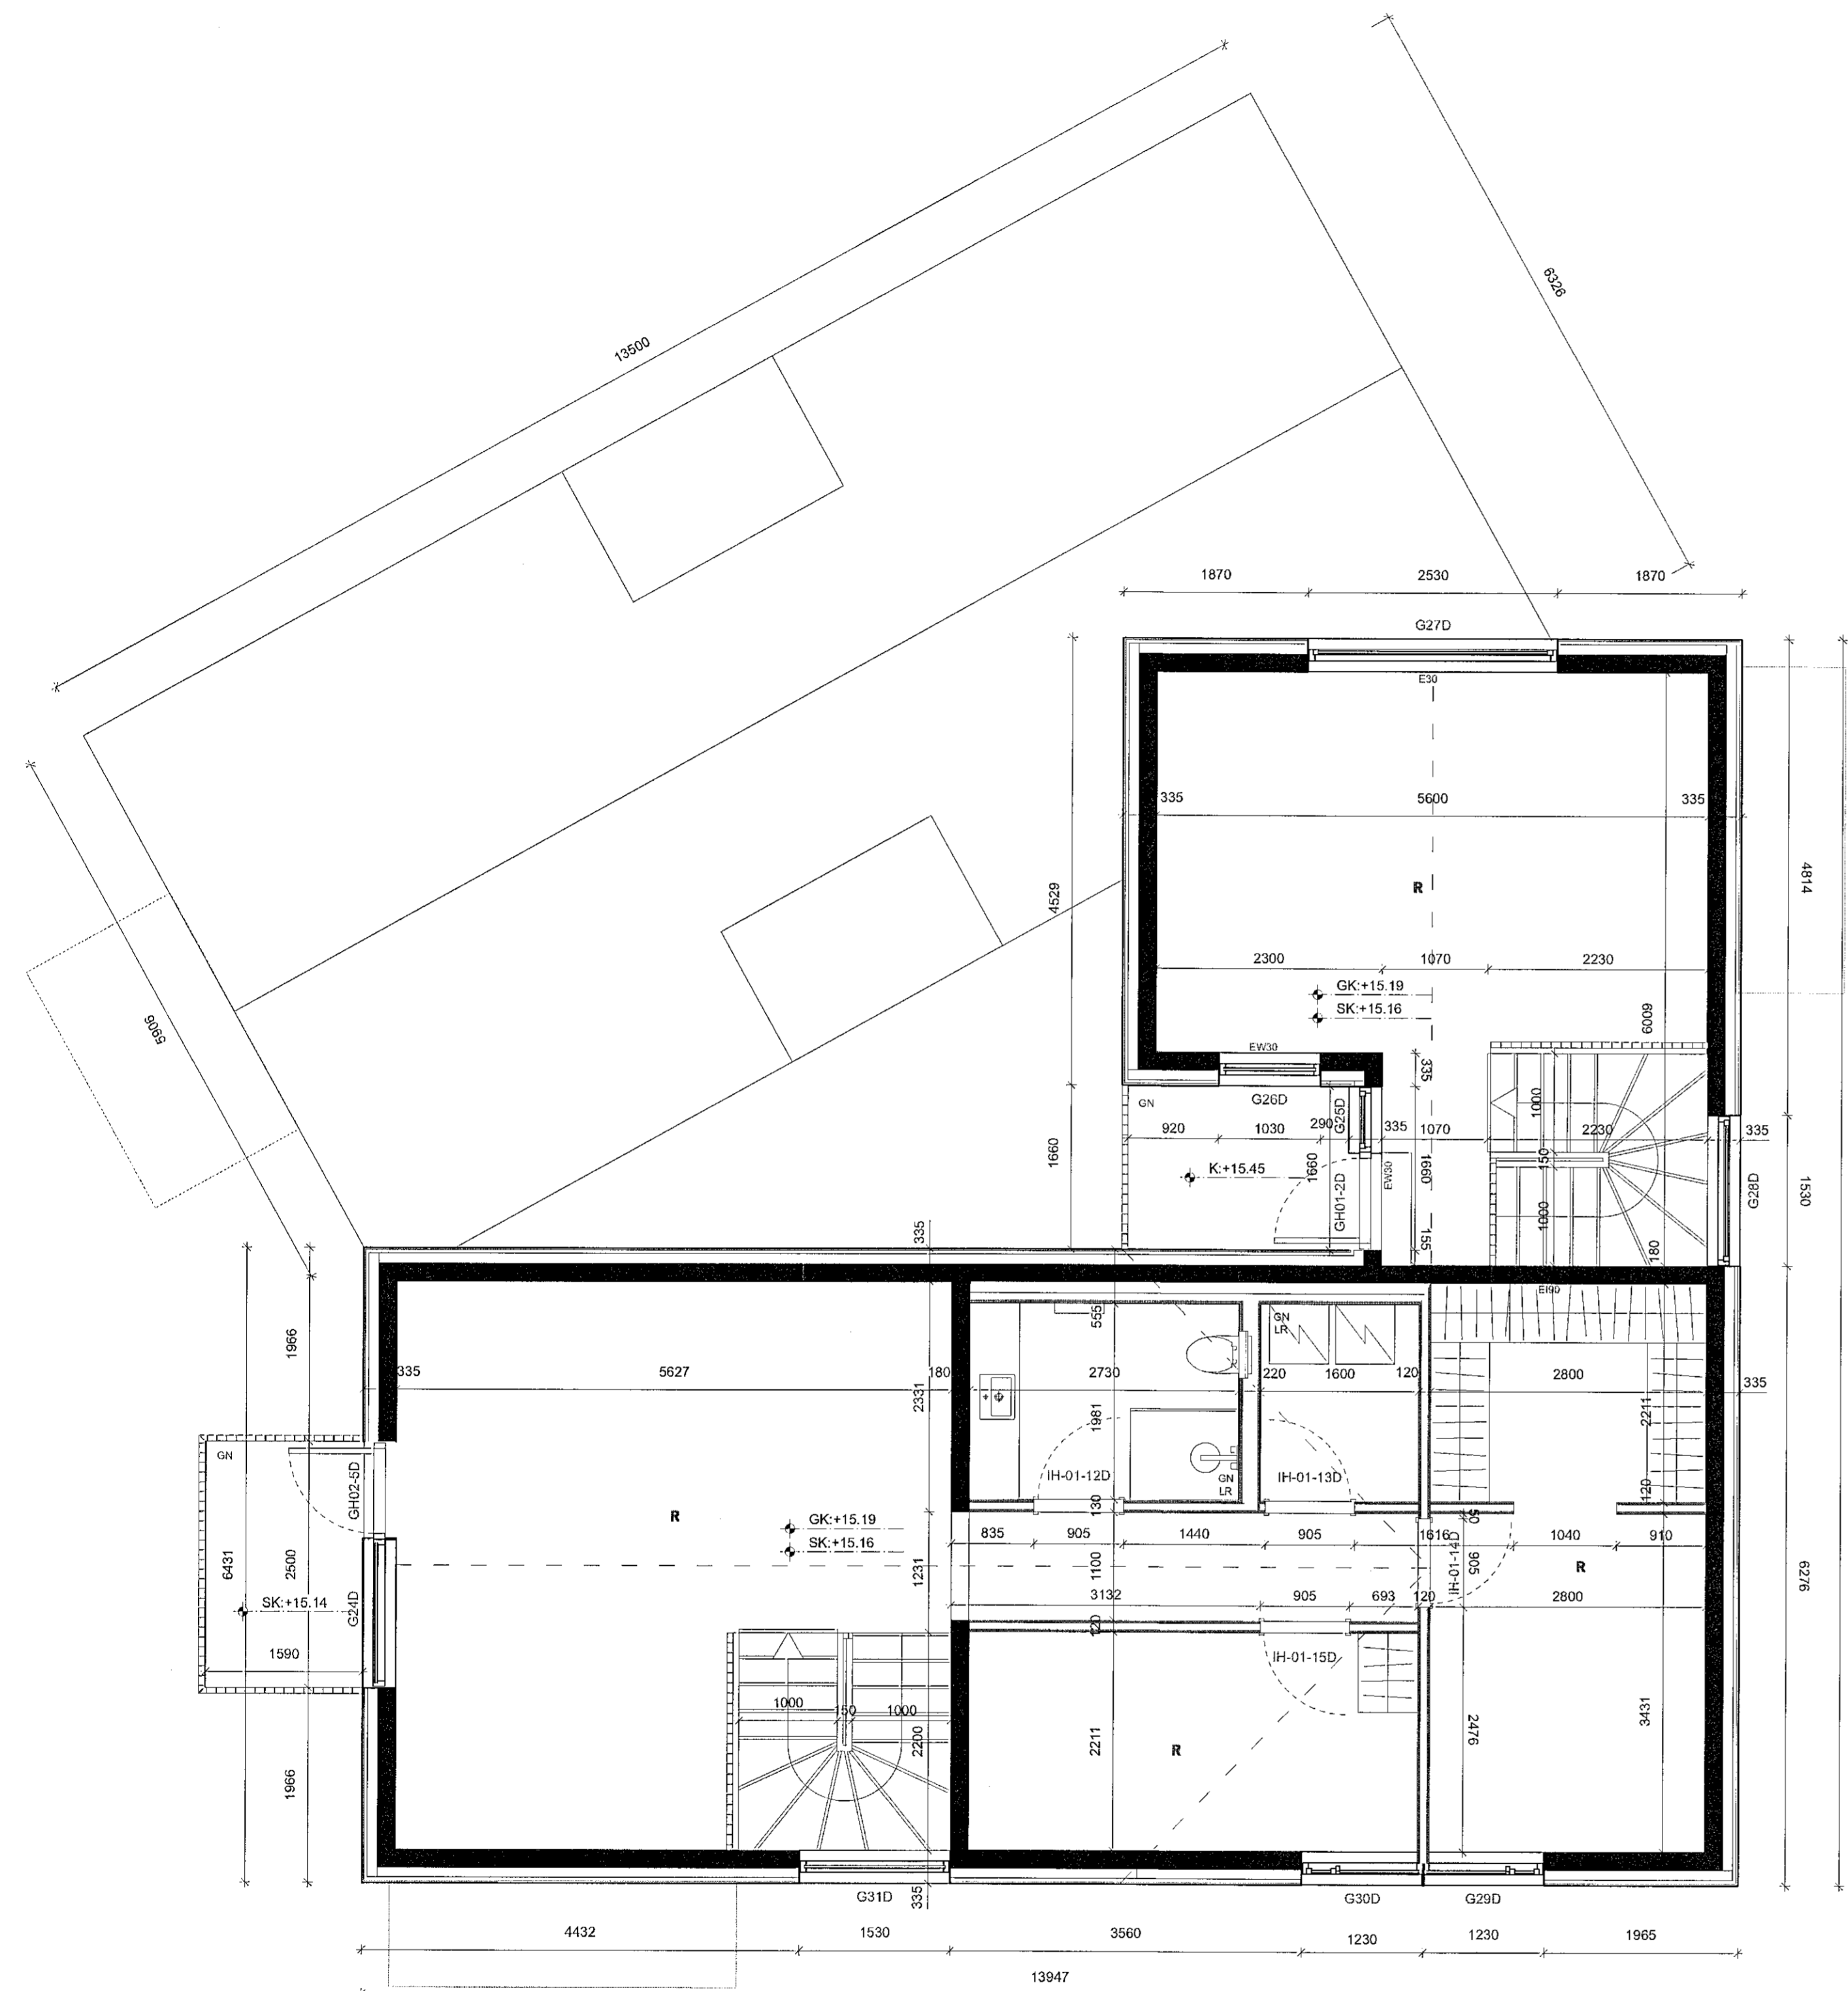

23 GRUNNMYND +4 (D-HÚS)
Skali: 1:50

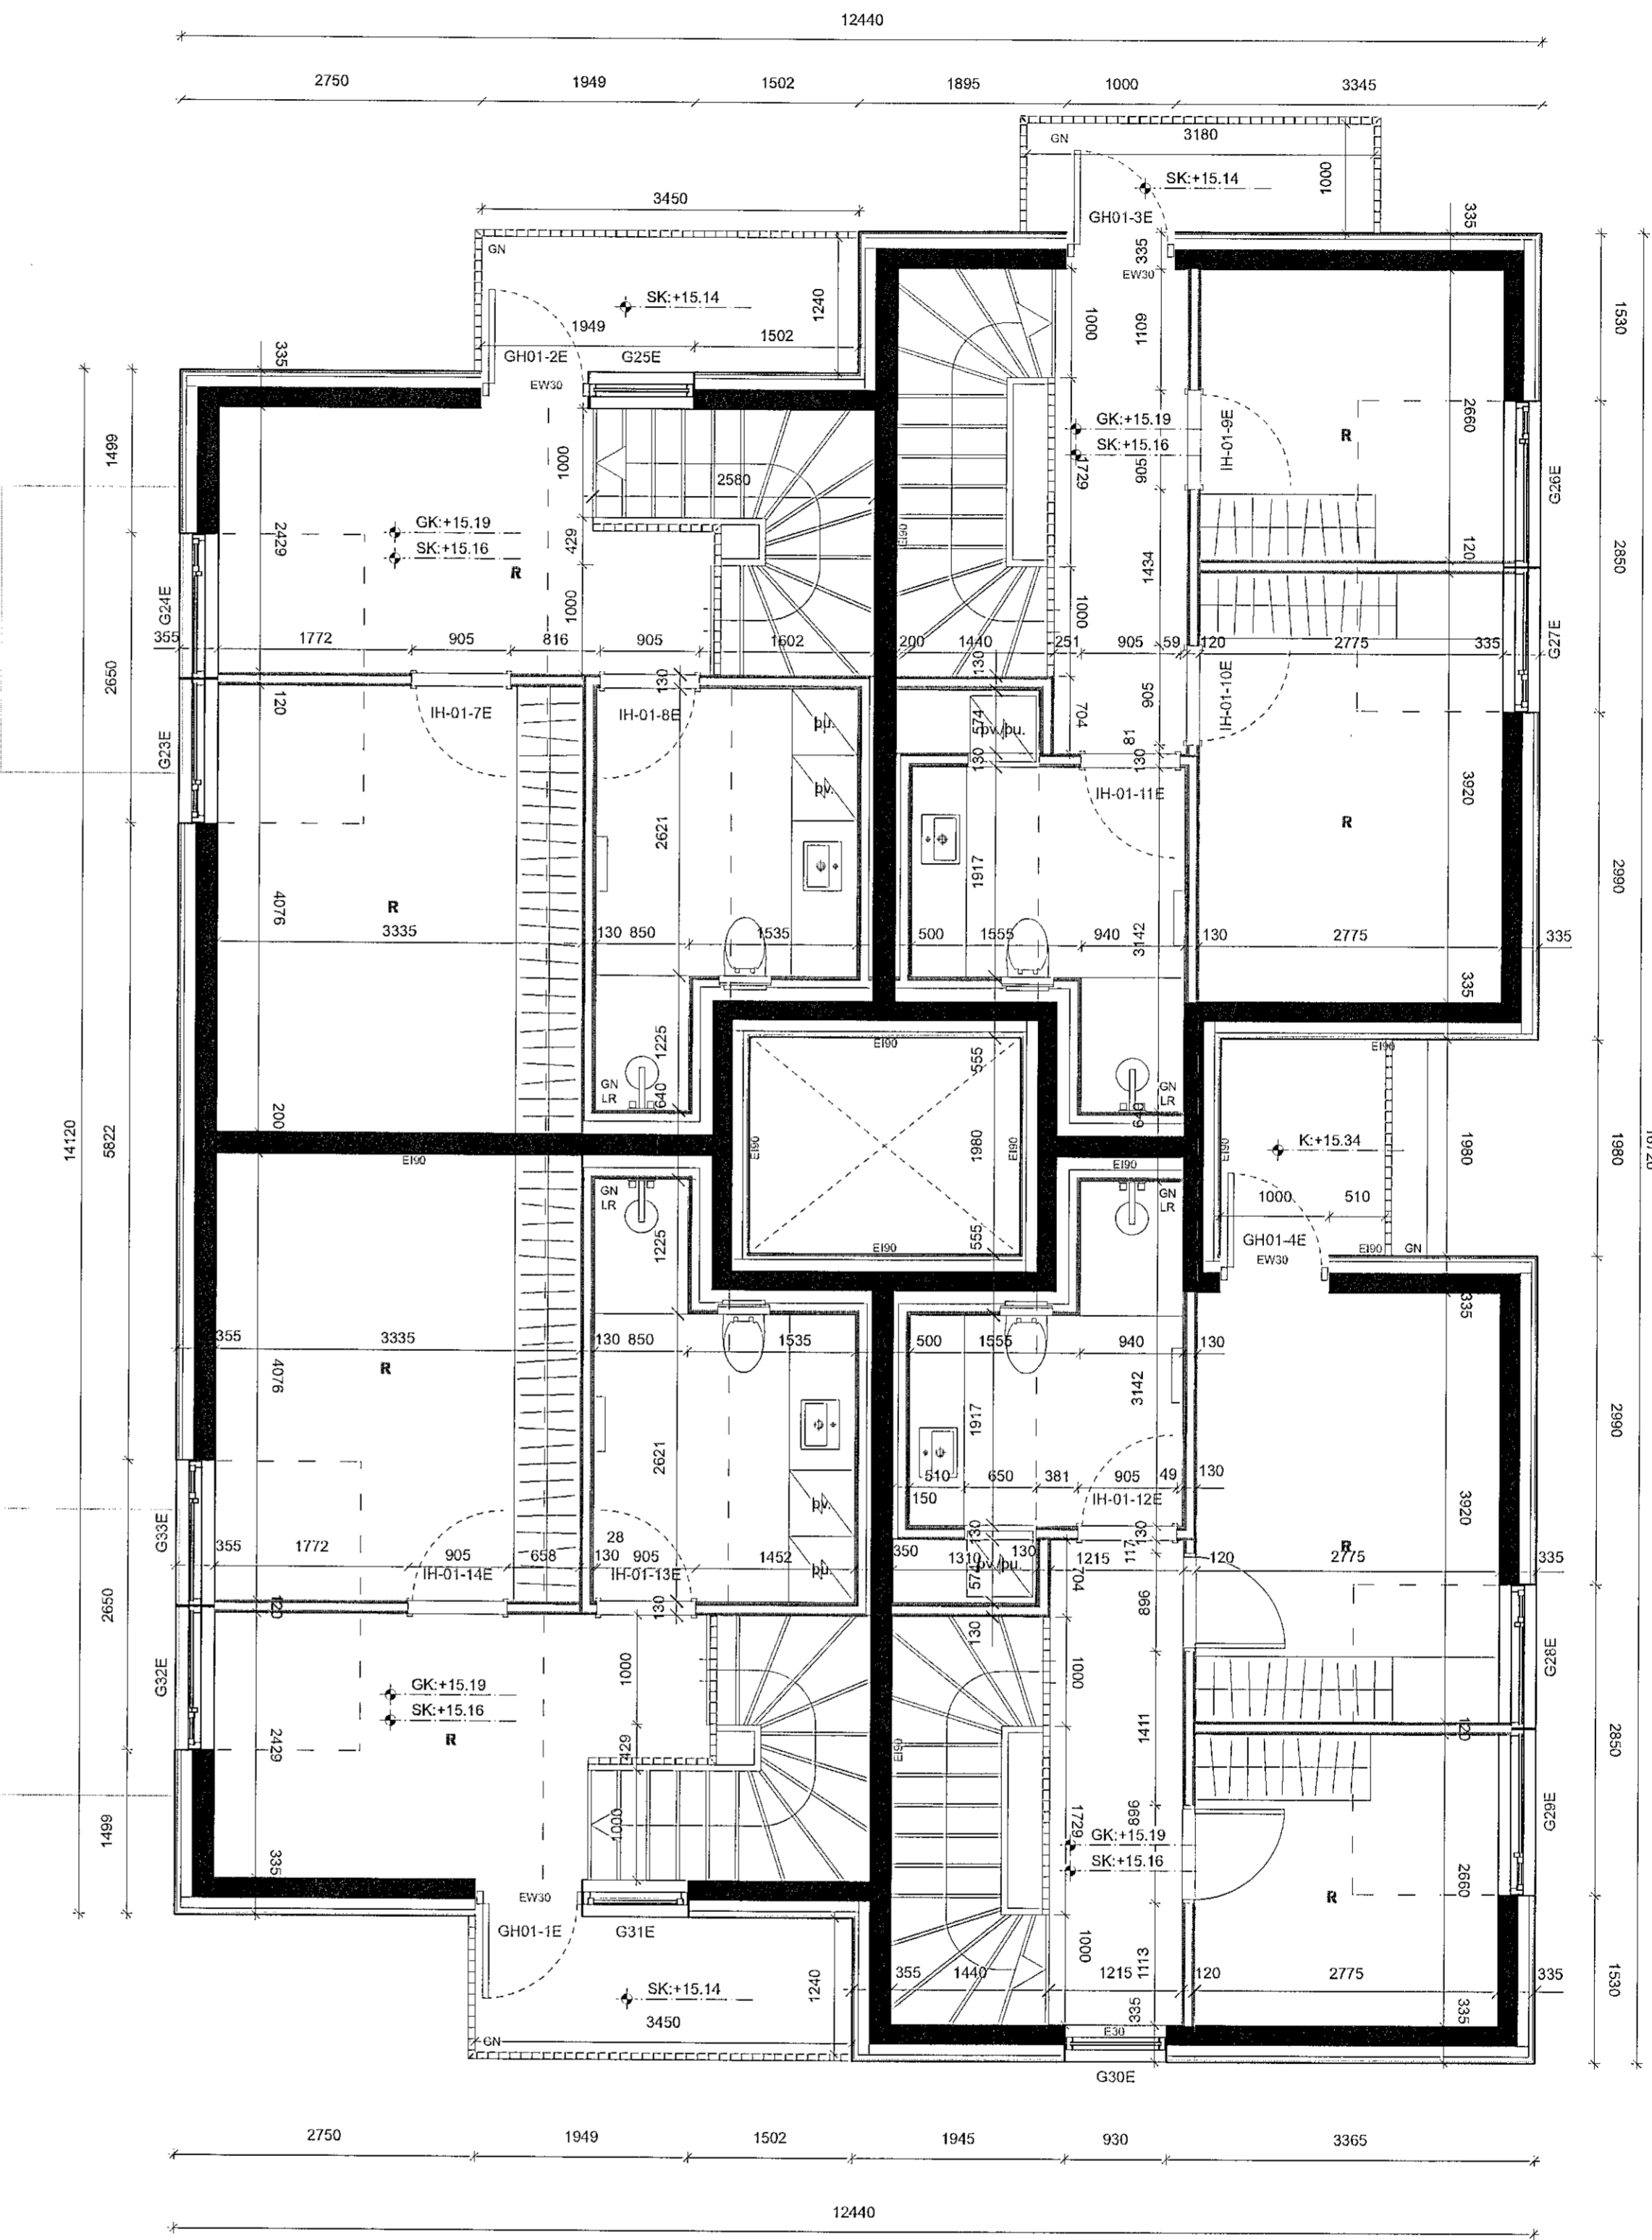

24 GRUNNMYND +4 (E-HÚS)
Skali: 1:50