

Samþykkt þann


15. des. 2021

Eh. byggingarfulltrúans í Hafnarfirði
Hjálmar A. Jónsson


FVA3

Álment:
Öll mál eru í millimetrum nema kótar á gólfum, loftum og landi sem eru í metrum.
Öll mál samræmið á staðnum og ef mismál kemur upp í teikningum skal strax hafa samband við höfund og eflitissmann.

- Skýringar:**
- EF GK = Efnibrún og neóbrún sléypu
 - FB X0 = Steypuköfl.
 - GK xxxx = Kötli á frágöngu gólf
 - K xxxx = Kötli á loftum og á landi
 - LF = Loftfrásling
 - GF = Gólfhrúrfall
 - BP = Þjörgunarrop
 - NI = Niðurfall frá þaki
 - LD = Lóðamörk
 - BY = Byggingarreitir

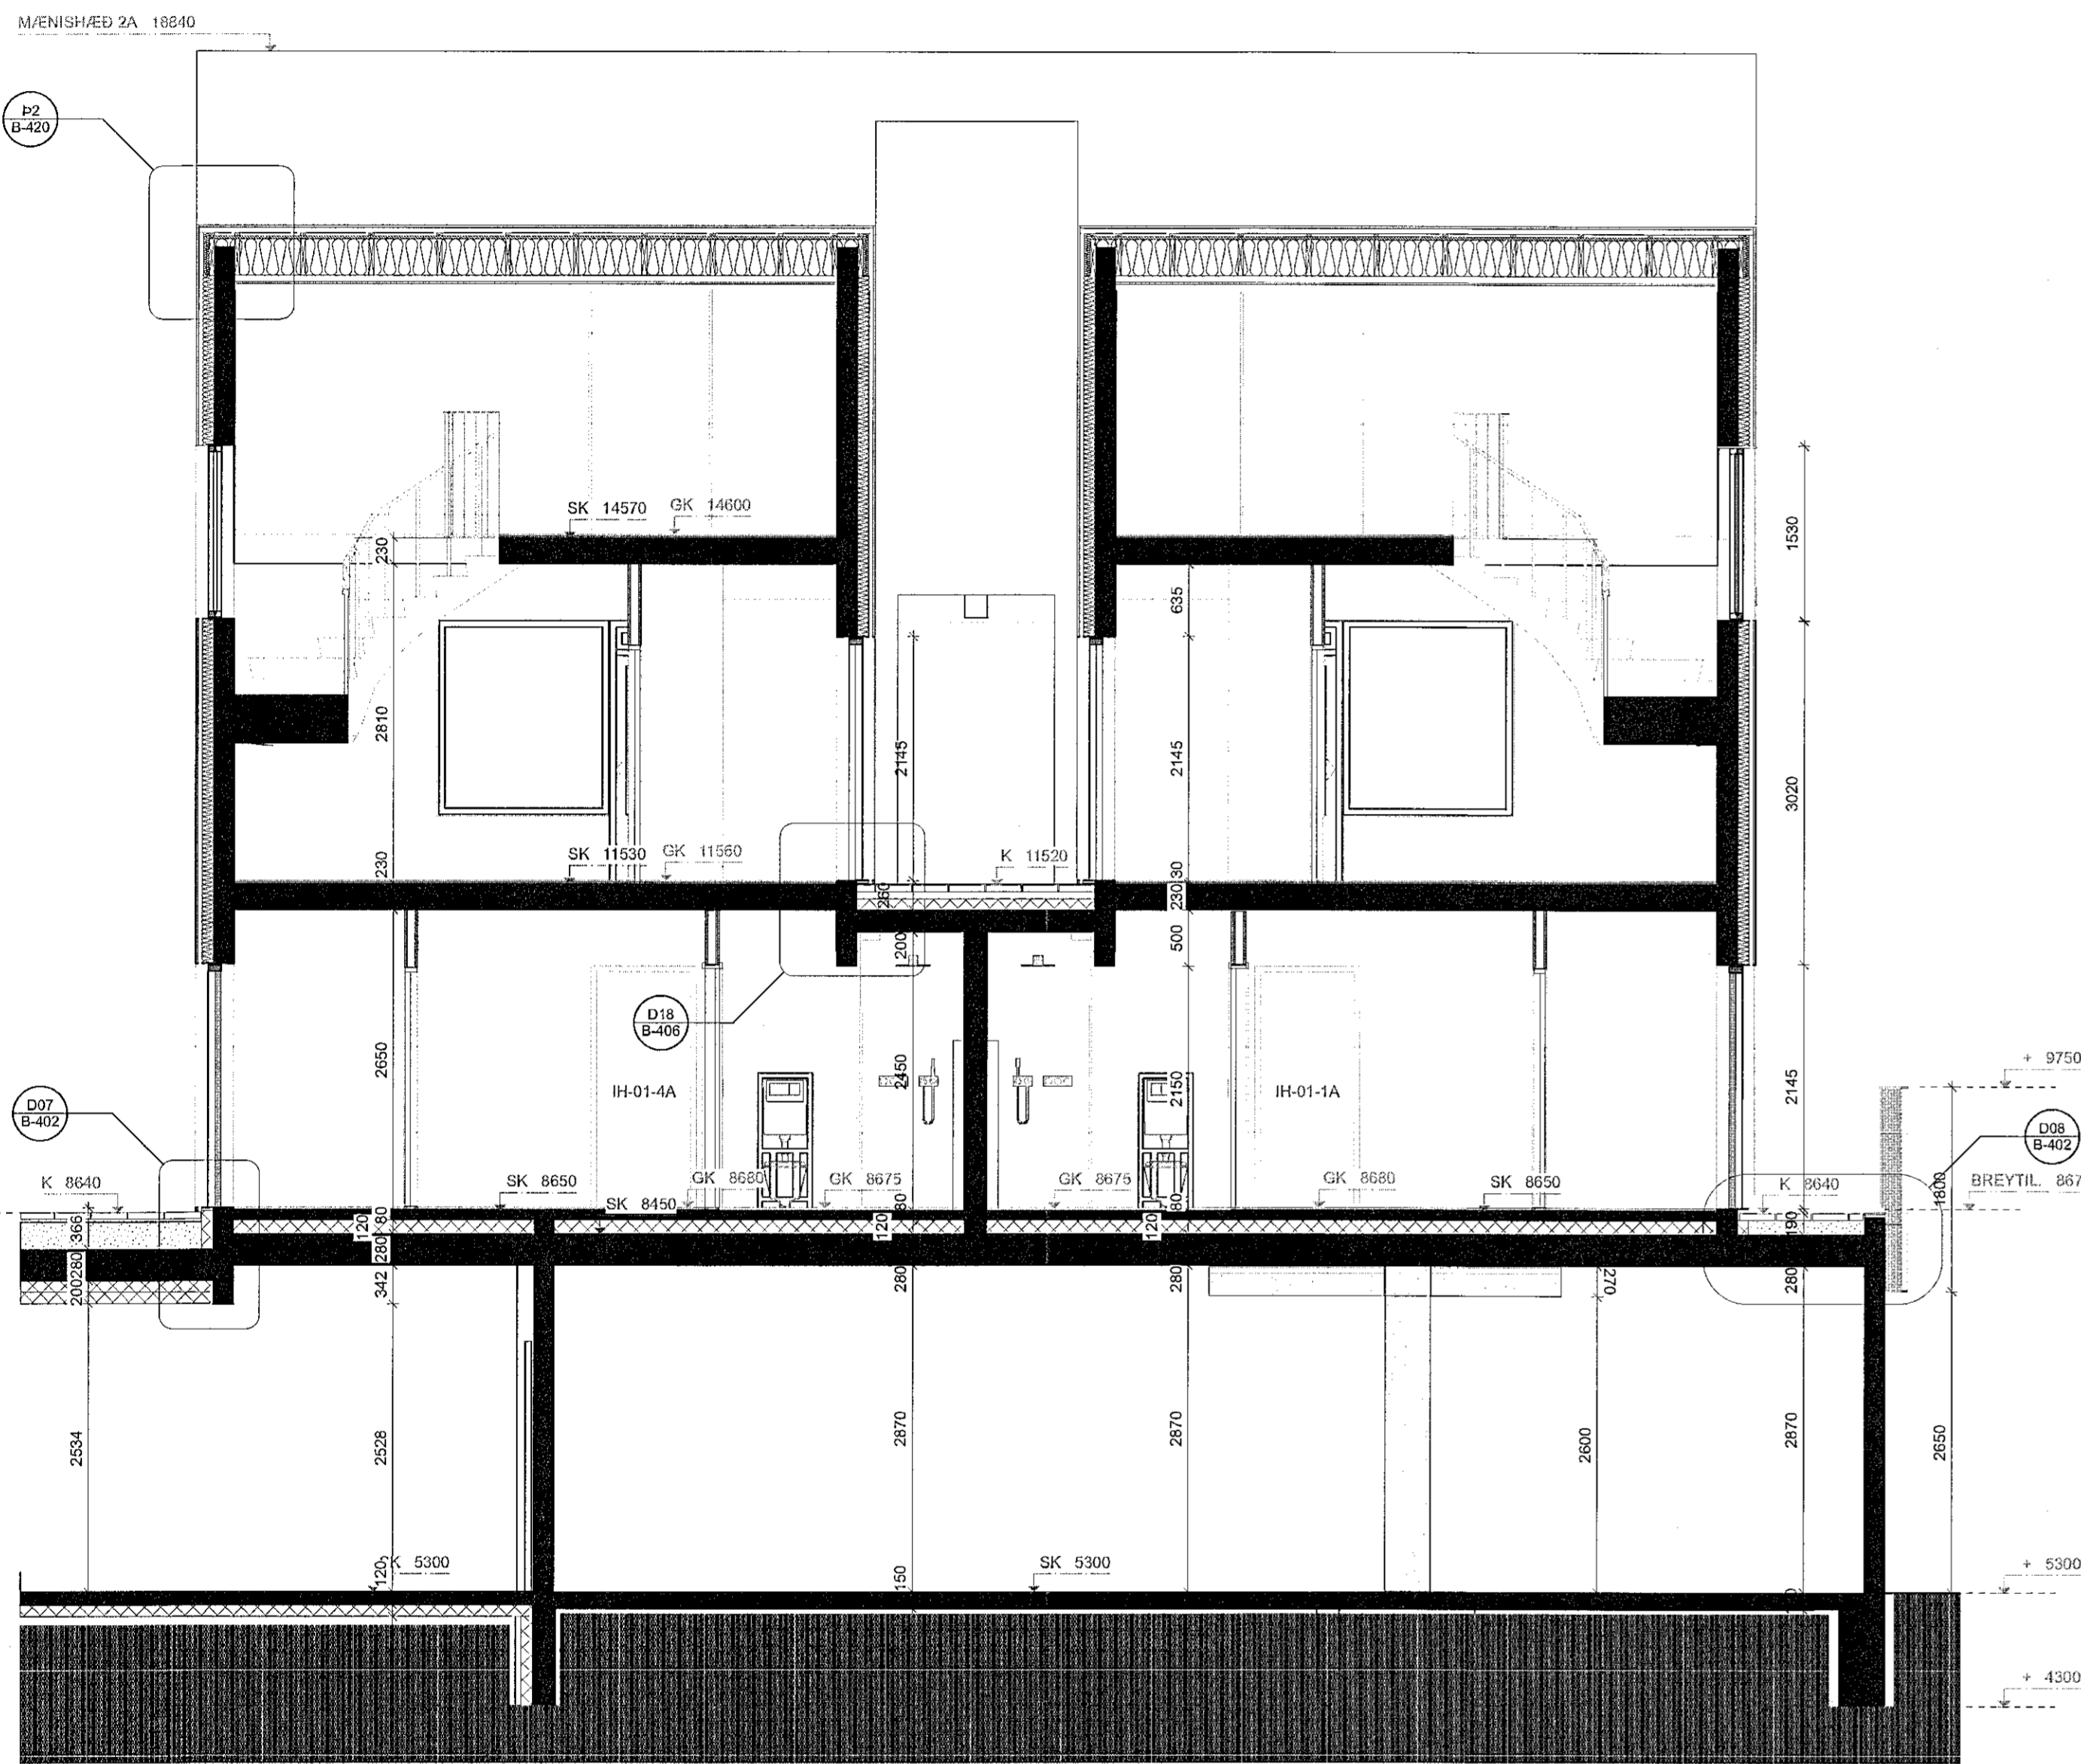

A1 SNEIDING A1
Skali: 1:50

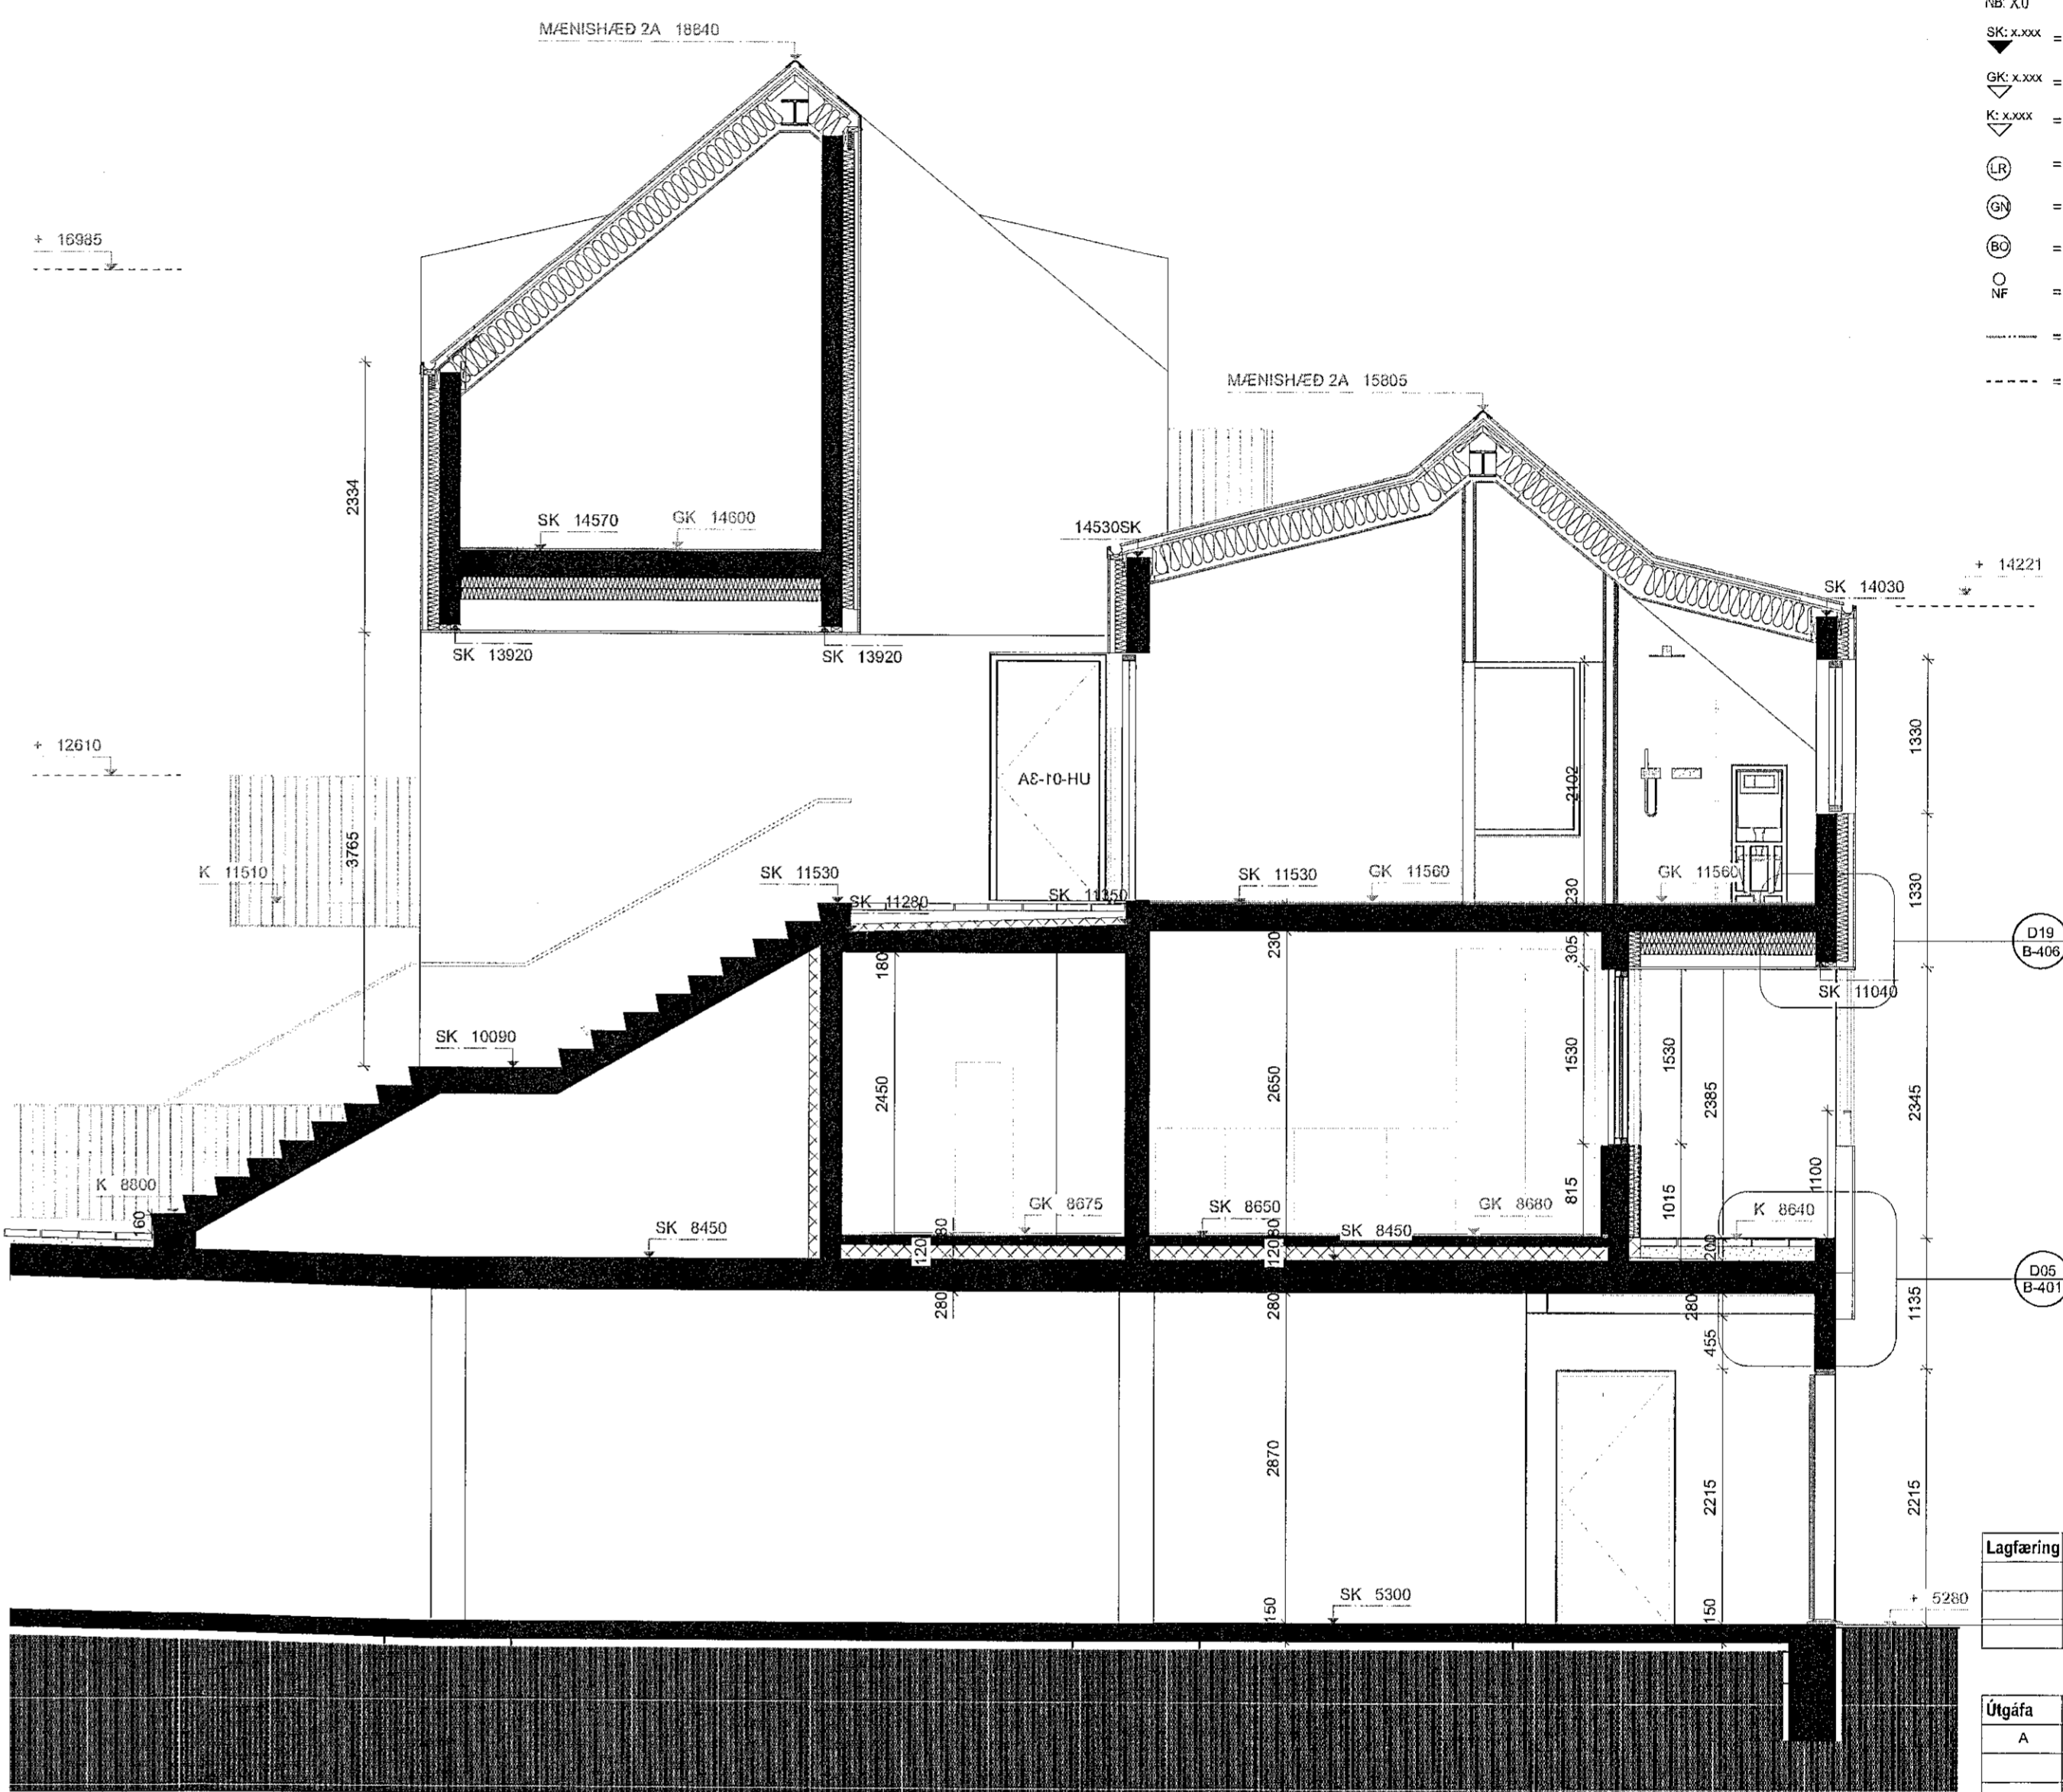

A2 SNEIDING A2
Skali: 1:50

Lagfæring	Dagsetning	Skýring

Útgáfa	Dagsetning	Skýring
A	07.12.21	Málsetningar lagfærðar, svaflir, gluggar o.fl.

Verk: LÆKJARGATA 2
Verksaupi: Klappaholt ehf.
Teikning: SNEIDINGAR A
Mökk: 1:50
Dagsetn: 07.12.2021
Yfirsk: GV
Yfirsk: KOK

Arkitekt:
Andri Gunnar Lyngberg Andrésson - kt.: 240182-3949 - andri@tripoli.is
Gudni Valberg - kt.: 250880-5299 - gudni@tripoli.is
Jón Davíð Ásgeirsson - kt.: 250280-5729 - jon@tripoli.is
Krisján Örn Kjartansson - kt.: 040176-4979 - kris@krads.is
Krisján Eggertsson - kt.: 150873-5769 - kristjan@krads.is

Hönnunarskjóti:
Krisján Örn Kjartansson
kt.: 040176-4979 - kris@krads.is - Sími: 064 03 22

VERKEIKNING

KRADS **TRÍPÓLÍ**

Síðavörðustig 16, 2.hæð
P.O. 420519-0000
Sími: 040 03 20 - Email: krads@krads.is

Síðavörðustig 16, 2.hæð
P.O. 709118-1340
Sími: 019 29 30 - Email: tripoli@tripoli.is

Verk: **208 B-210** Breyting:

TEIKNINGUÞESSA MÁ EKKI ENDURTRITA Eða SKOPELÉGS LEYFA HOJANDAR